



MAPA ŠIRŠÍHO OKOLÍ

MĚŘÍTKO 1:15 000

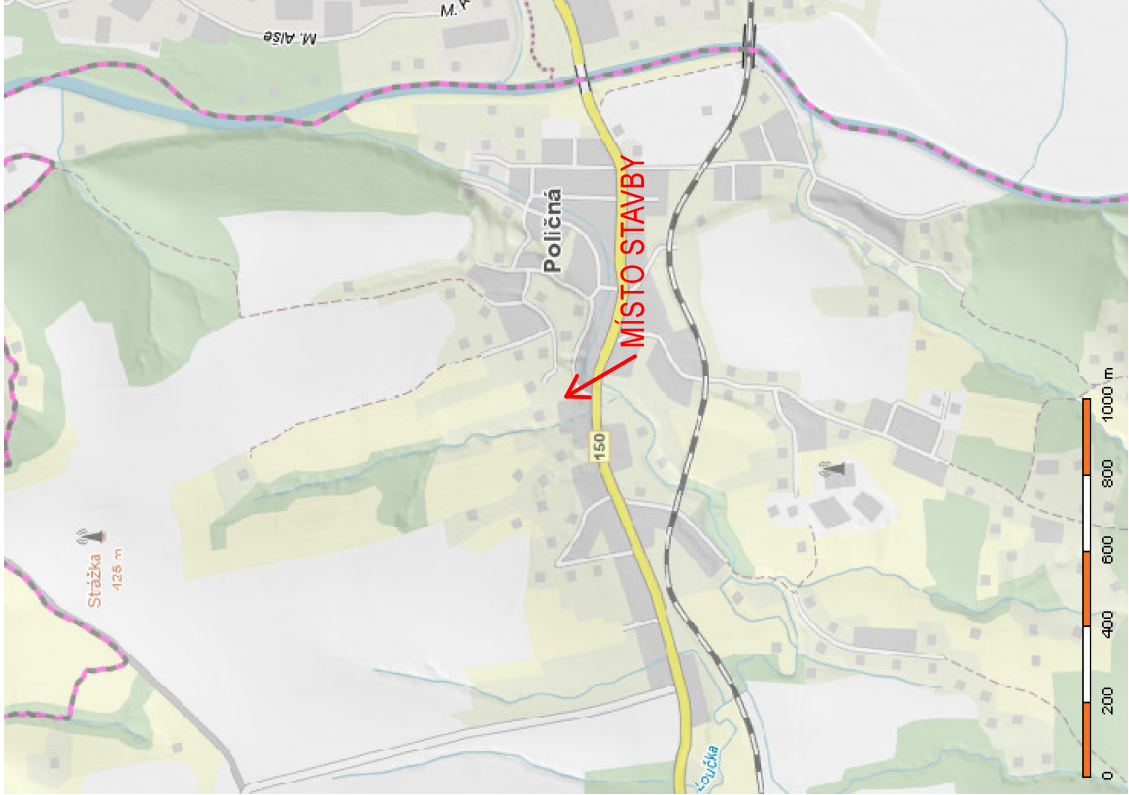

ORTOFOTOMAPA POZEMKU

MĚŘÍTKO 1:1 000

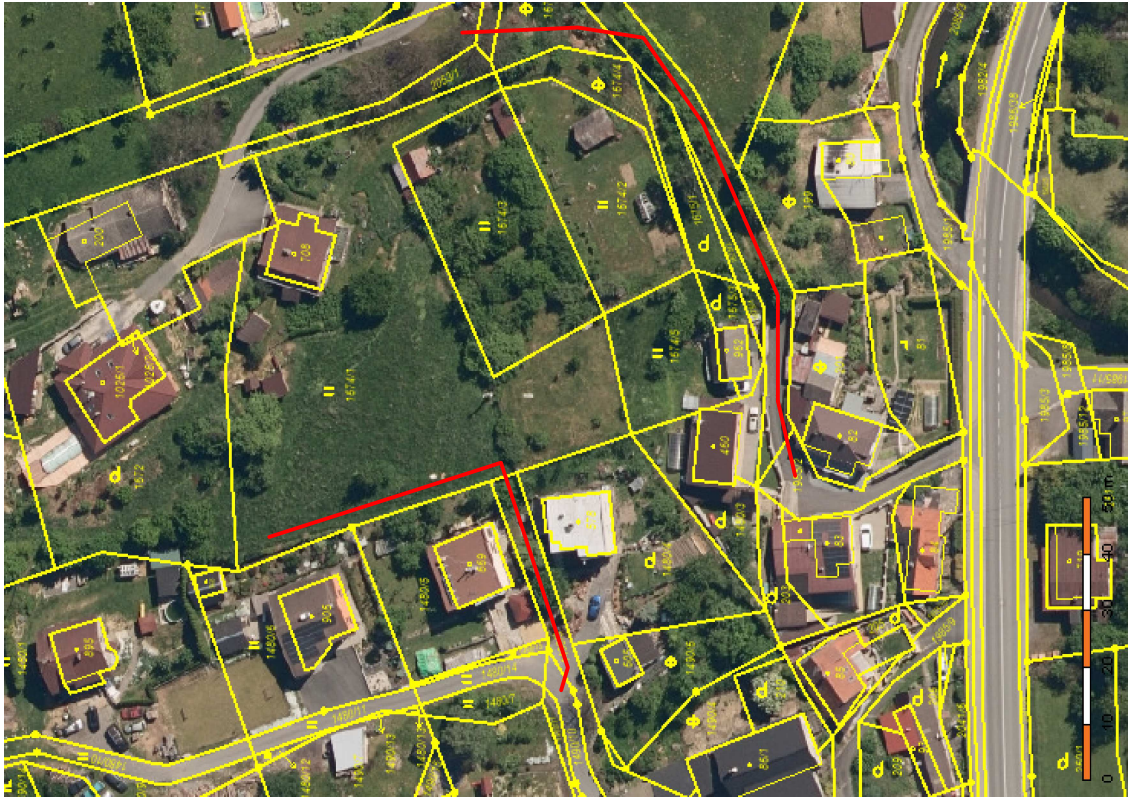

TATO PROJEKTOVÁ DOKUMENTACE SLOUŽÍ POUZE PRO ÚČELY STAVEBNÍHO POVOLENÍ,
NEJEDNÁ SE O REALIZAČNÍ PROJEKTOVOU DOKUMENTACI.

AKCE:	Prodloužení stoky - Poličná	MÍSTO:	Poličná [725455] č.parcel- 2059/5 ...
GENERÁLNÍ PROJEKTANT:	Nikola Sovák, Na Vrchovině 1646, 757 01 Valašské Meziříčí IČO: 09702351, Mobil: +420 603 879 123	STUPEŇ: dokumentace pro pro DUR+DSP	
AUTORIZOVAL:	Ing. Pavel Vanduch	VARIANTA:	-
INVESTOR:	Obec Poličná, č. p. 144, 75701 Poličná	DATUM:	7/2023
KONTROLOVAL:	Ing. Pavel Vanduch	FORMÁT:	A3
VYPRACOVAL:	Nikola Sovák	ARCH. ČÍS.:	-
OBJEKT:	IO01 - STOKA	MĚŘÍTKO:	-
ČÁST:	C. Situace		
VÝKRES:	SITUAČNÍ VÝKRES ŠIRŠÍCH VZTAHŮ	Čís výkrr.:	C1

