


PŮDORYS 1NP

NAVRHOVANÝ STAV

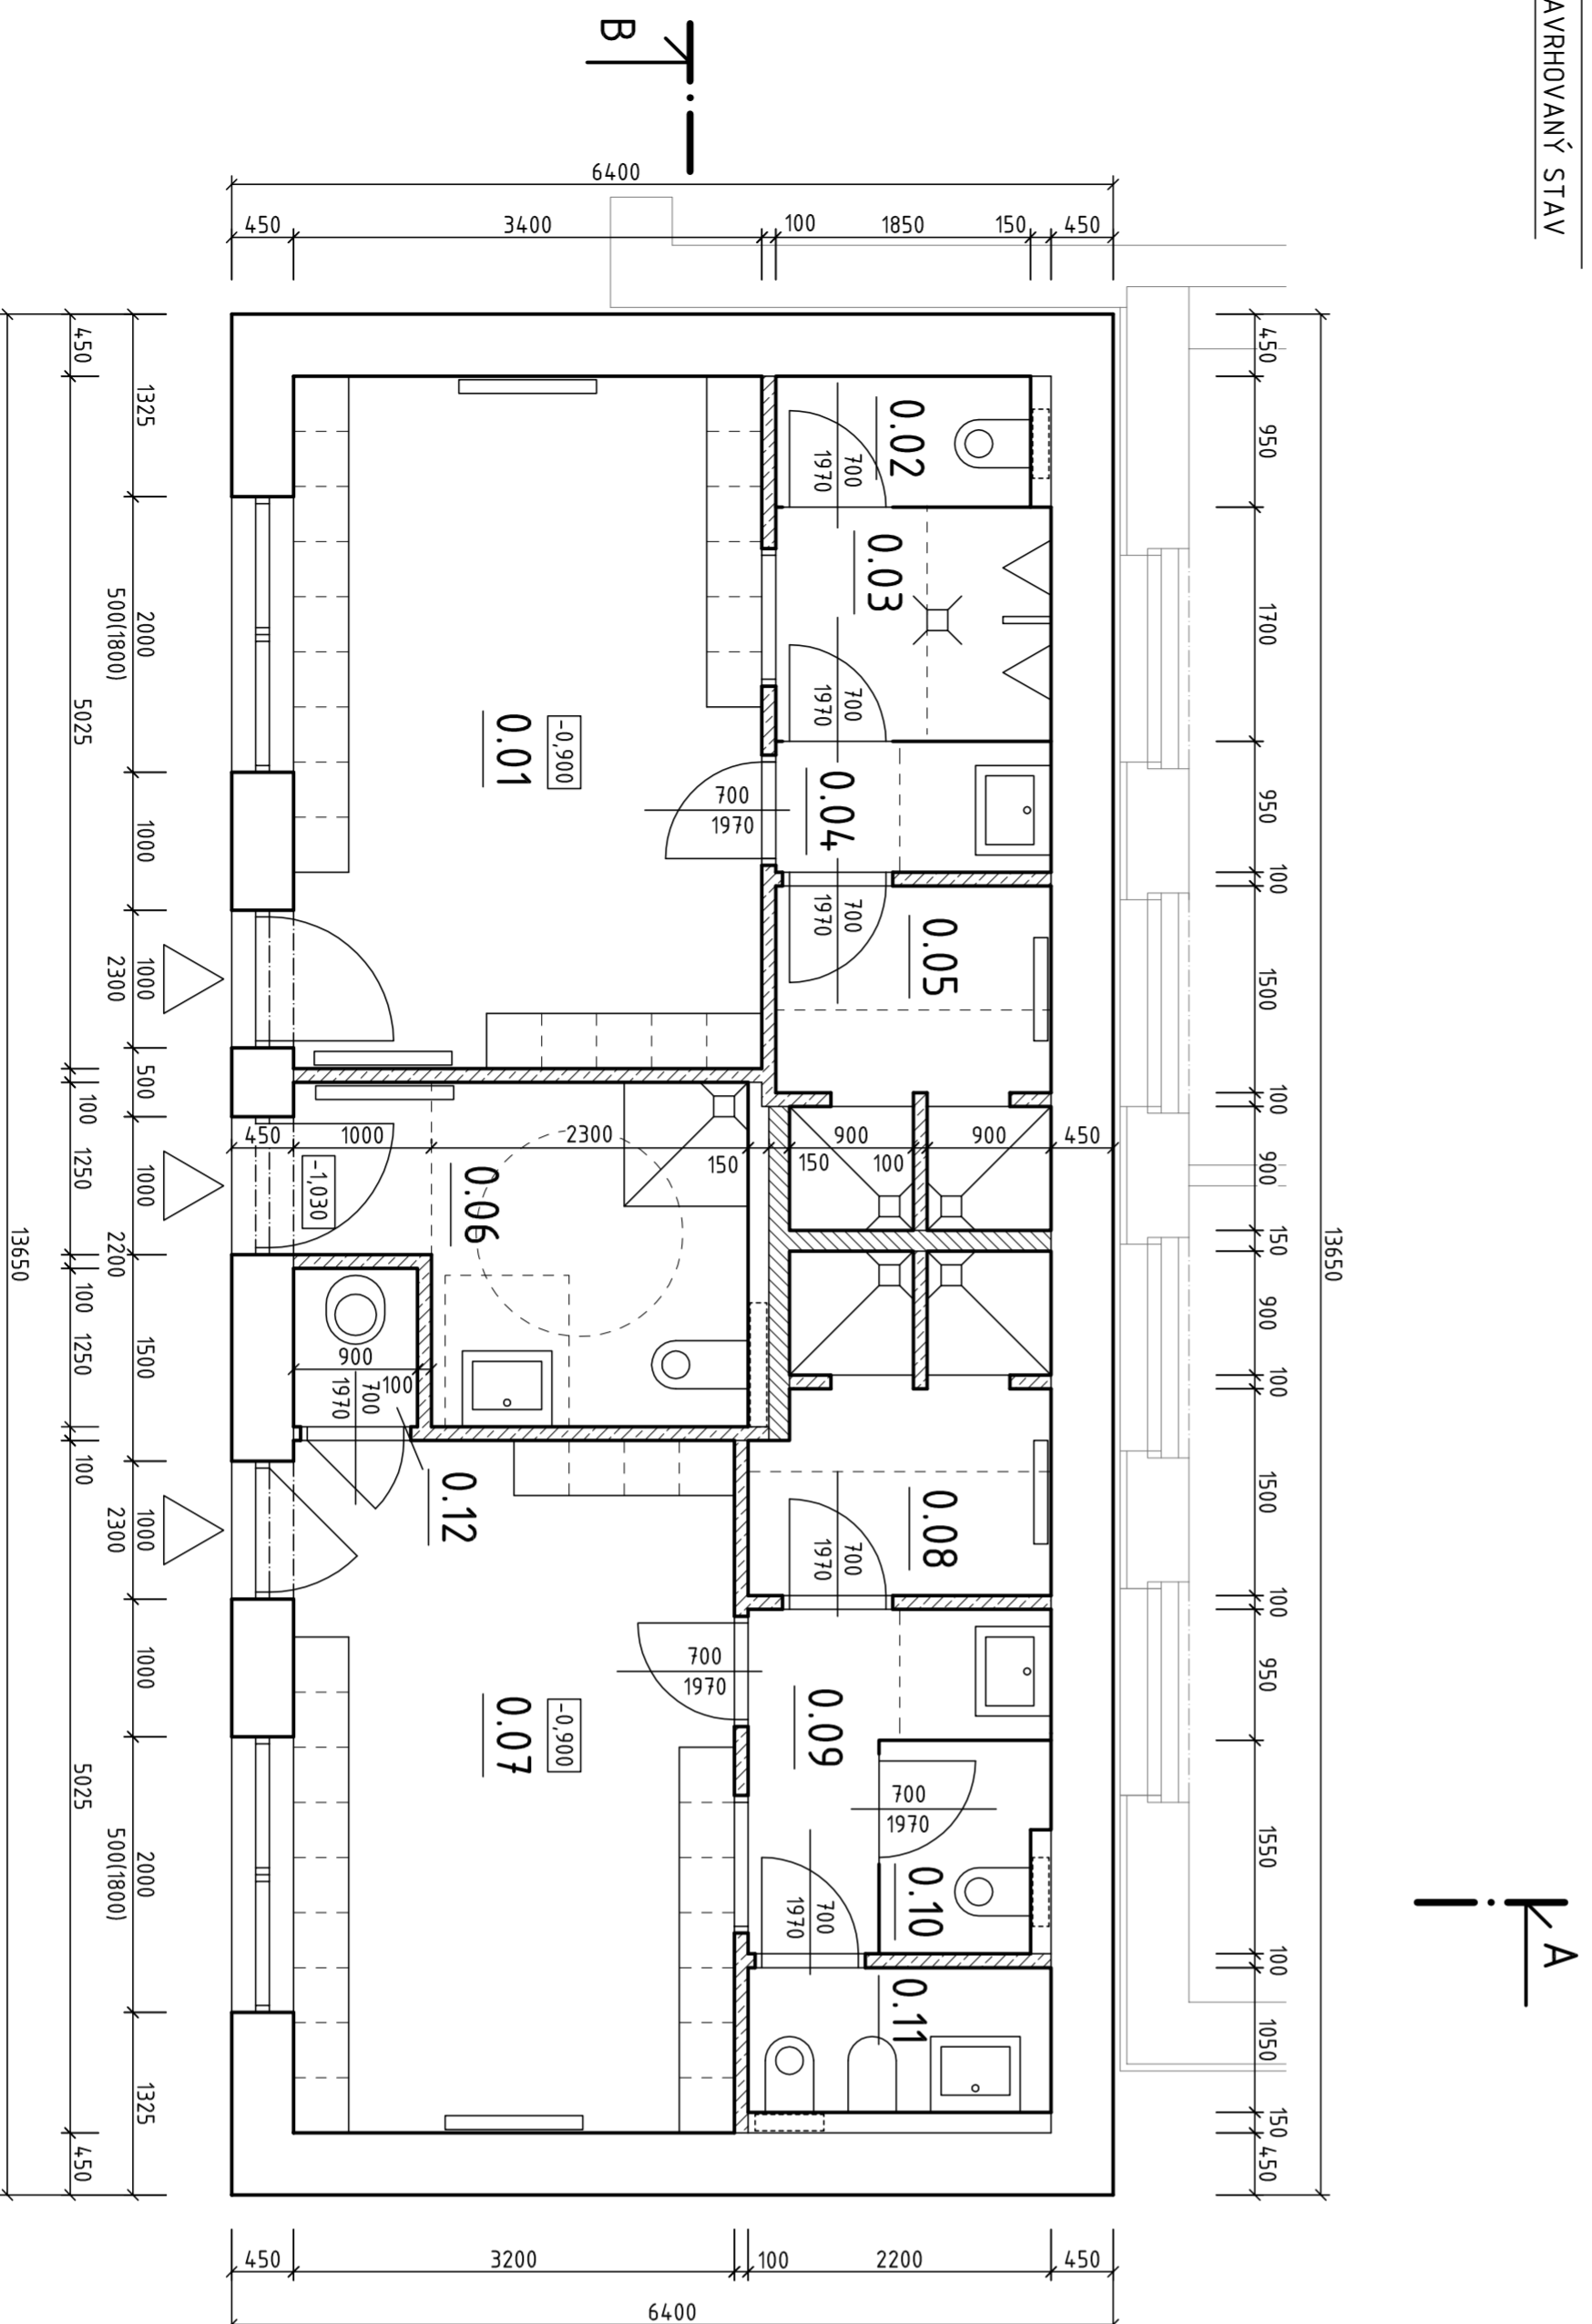


LEGENDA MÍSTNOSTÍ

OZNAČÍ	ÚČEL MÍSTNOSTI	PLOCHA [m ²]	SV VÝŠKA [m]	PODLAHA	POZNÁMKA
0.01	ŠATNA - CHLAPCI	17,09	2,300	KERAMICKÁ DLAŽBA	KERAMICKÝ OBKLAD v=1800mm
0.02	WC - CHLAPCI	1,76	2,300	KERAMICKÁ DLAŽBA	KERAMICKÝ OBKLAD v=1800mm
0.03	WC - CHLAPCI	3,40	2,300	KERAMICKÁ DLAŽBA	KERAMICKÝ OBKLAD v=1800mm
0.04	UMÝVÁRNA - CHLAPCI	1,90	2,300	KERAMICKÁ DLAŽBA	KERAMICKÝ OBKLAD v=1800mm
0.05	SPRCHY - CHLAPCI	4,74	2,300	KERAMICKÁ DLAŽBA	KERAMICKÝ OBKLAD v=2300mm
0.06	WC - ŽTP	7,00	2,300	KERAMICKÁ DLAŽBA	KERAMICKÝ OBKLAD v=2300mm
0.07	ŠATNA - DÍVKY	16,08	2,300	KERAMICKÁ DLAŽBA	KERAMICKÝ OBKLAD v=2300mm
0.08	SPRCHY - DÍVKY	4,93	2,300	KERAMICKÁ DLAŽBA	KERAMICKÝ OBKLAD v=1800mm
0.09	UMÝVÁRNA - DÍVKY	3,56	2,300	KERAMICKÁ DLAŽBA	KERAMICKÝ OBKLAD v=1800mm
0.10	WC - DÍVKY	1,80	2,300	KERAMICKÁ DLAŽBA	KERAMICKÝ OBKLAD v=1800mm
0.11	HYGIENICKÁ KABINKA	2,31	2,300	KERAMICKÁ DLAŽBA	KERAMICKÝ OBKLAD v=1800mm
0.12	ÚKLIDOVÁ KOMORA	1,03	2,300	KERAMICKÁ DLAŽBA	KERAMICKÝ OBKLAD v=1800mm

LEGENDA MATERIÁLŮ

- NOSNÉ ZDIVO Z CIHELNÝCH BLOKŮ TL.450mm
- PŘÍČKA Z CIHELNÝCH BLOKŮ TL.150mm
- PŘÍČKA Z CIHELNÝCH BLOKŮ TL.100mm
- INSTALACE PŘEDSTĚNA TL.150mm
- SYSTÉMOVÁ DĚLÍČÍ PŘÍČKA Z LAMINOVANÉ DŘEVOJÍŘSKY

SCHEMA OBJEKTU

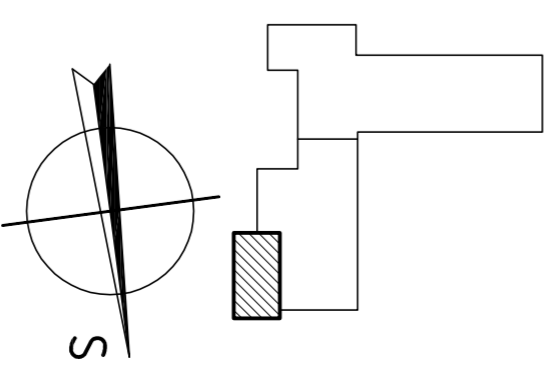

TECHNICKÁ ZPRÁVA JE NEDÍLNOU SOUČÁSTÍ TĚTO DOKUMENTACE

+0.000 = 290,10 m n.m. Bv

ZODPOVĚDNÝ PROJEKTANT	VYPRACOVAL	KONTROLOVAL	PARÉ Č.
Ing. JIŘÍ SVOBODA	Ing. PETR ŠEBESTA	Ing. JIŘÍ SVOBODA	Ing. PETR ŠEBESTA
STAVEBNÍK: OBEC POLIČNÁ POLIČNÁ 144 757 01 POLIČNÁ	sebe.petr@seznam.cz		OZNICE 56 756 24, BYSTRČICKÁ +420 721 980 337
PŘÍSTAVBA ŠATEN A ZÁZEMÍ PRO VENKOVNÍ HRŠTĚ ZŠ POLIČNÁ STAV. PARCELA č. 103/68, K.Ú. POLIČNÁ			PD PRO VYDÁNÍ ÚZEMNÍHO SOUHLASU A STAVEBNÍHO POVOLENÍ
OBJEKT: SO-02 ŠATNY			STUPĚŇ A DRUH PROJEKTOVÉ DOKUMENTACE:
ČÁST DOKUMENTACE: D - DOKUMENTACE OBJEKTŮ			DATUM: 01/2018
FORMÁT: 3x44			VÝKRES Č.: D-1.1.b-7
OBSAH: PŮDORYS 1NP NAVRHOVANÝ STAV			MĚŘÍTKO 1:50