


Půdorys Půdy - bourané konstrukce 1:100

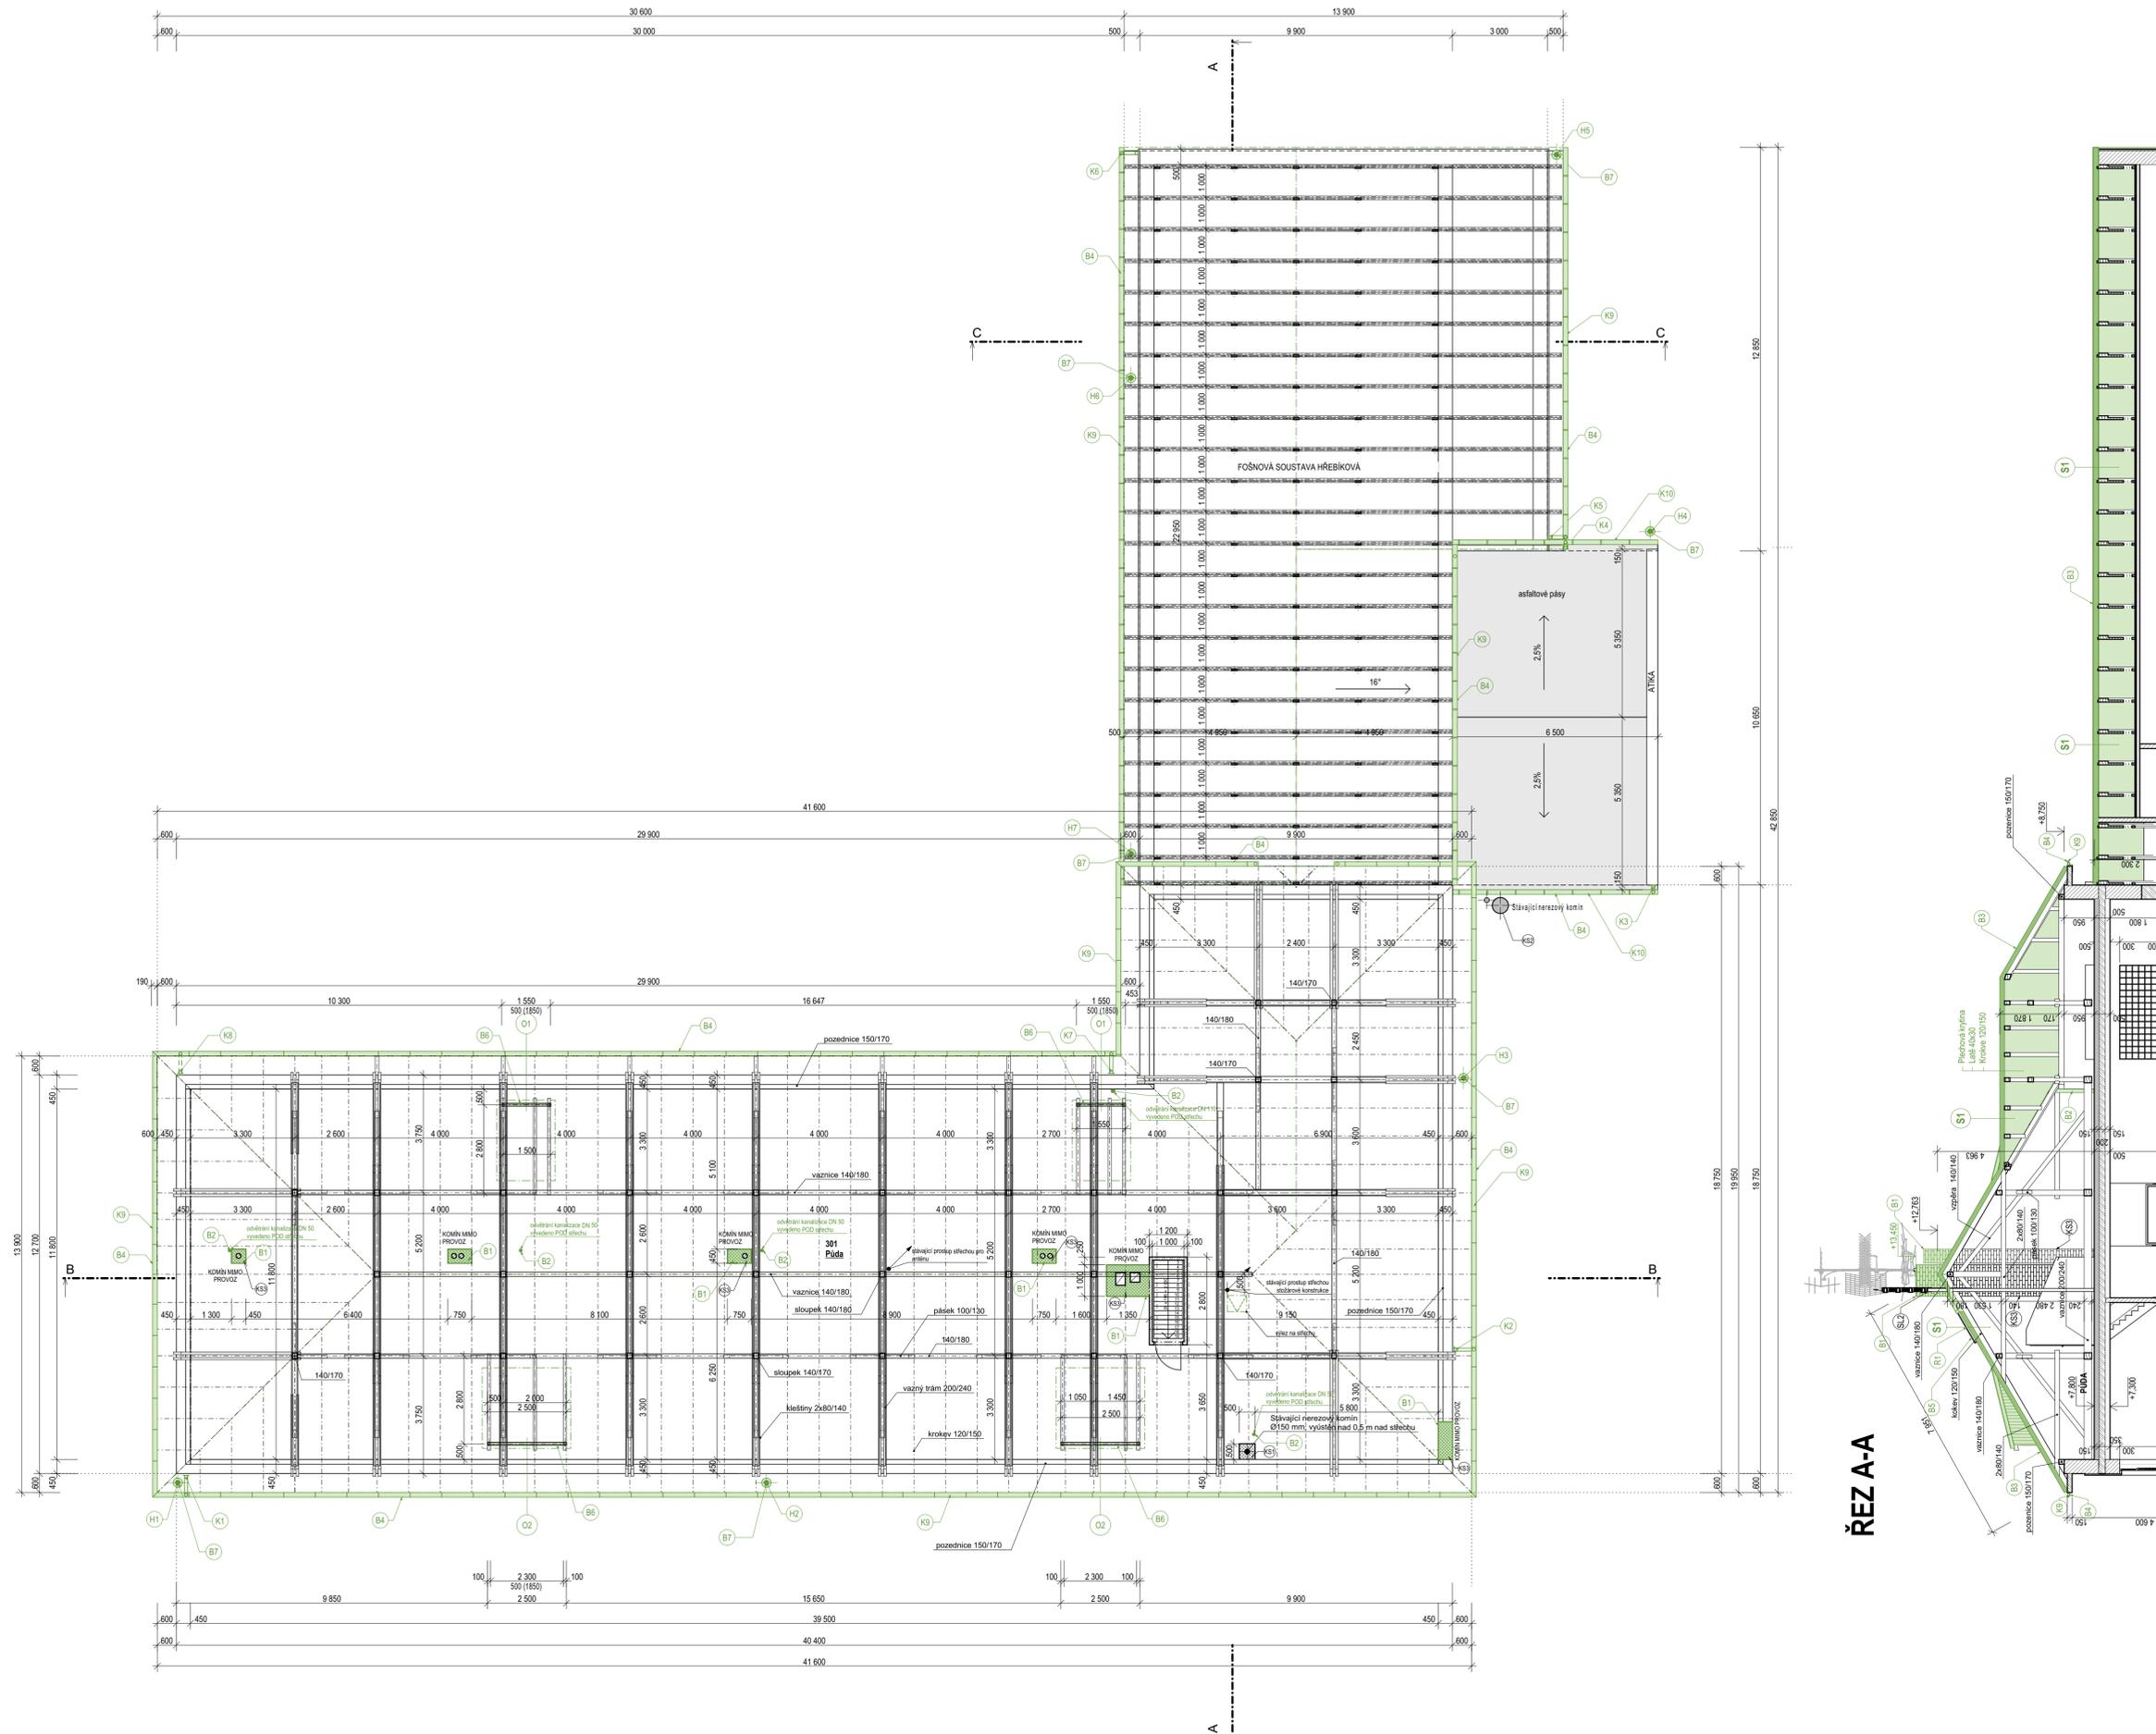

LEGENDA MÍSTNOSTÍ

Č.	Název místnosti	Plocha (m ²)	Nákladná vrstva	Povrchová úprava zdi	Povrchová úprava stropu	Poznámka
301	Půda	514,38	Betonová podlaha	omítka	otevřený krov	

LEGENDA MATERIÁLŮ

	PONECHANÉ KONSTRUKCE		BOURANÉ KONSTRUKCE
	STÁVAJÍCÍ CIHELNÉ ZVIDO S DODATEČNÝM ZATEPLENÍM PĚNOVÝM POLYSTYRENEM TL. 50 mm		BETONOVÉ KONSTRUKCE
	STÁVAJÍCÍ CIHELNÉ ZVIDO		DŘEVĚNÉ KONSTRUKCE
	ŽELEZOBETONOVÉ KONSTRUKCE		KOMINOVÉ KONSTRUKCE V POHLEDU
	KOMINOVÉ KONSTRUKCE V ŘEZU		

LEGENDA ZNAČENÍ

H1 - H7	UMÍSTĚNÍ BLESKOVODŮ NA FASÁDĚ
K1 - K8	STŘEŠNÍ DEŠŤOVÉ SVODY
K9 - K10	STŘEŠNÍ DEŠŤOVÉ OKAPOVÉ ŽLABY
SL1	OC. SLOUPEK S TELEVNÍ ANTÉNOU
SL2	OC. SLOUPEK S POPLÁŠNÝM SYSTÉMEM
KS1	NEREZ KOMÍNEK VYVEDEN 0.5 m NAD STŘECHU
KS2	STÁVAJÍCÍ FUNKČNÍ NERAZ KOMINOVÝ SYSTÉM (HORNÍ ČÁST KOMINU JE KOTVENA TÁHLY DO STŘEŠNÍ PLECHOVÉ KRYTINY)
KS3	STÁVAJÍCÍ NEFUNKČNÍ ZDĚNÝ KOMÍN
R1	SOLÁRNÍ PANELE

BOURANÉ KONSTRUKCE

B1	ROZEBRÁNÍ NEFUNKČNÍCH KOMÍNŮ NAD STŘECHOU
B2	DEMONTÁŽ ODVĚTRÁVACÍ KANALIZACE V PŮDNÍM PROSTORU
B3	DEMONTÁŽ STŘEŠNÍ KRYTINY, LAŤOVÁNÍ BLESKOSVODU
B4	DEMONTÁŽ STŘEŠNÍCH OKAPŮ A SVODŮ
B5	DEMONTÁŽ A ZPĚTNÁ MONTÁŽ SOLÁRNÍCH PANELEŮ
B6	DEMONTÁŽ DŘEVĚNÝCH OKEN
B7	DEMONTÁŽ PŮVODNÍCH BLESKOSVODŮ NA FASÁDĚ

SKLADBY KONSTRUKCÍ

S1 - SKLADBA STŘECHY

Plechová krytina - alukrytové šablony
Laťe 40x30
Krokve 120/150 - stávající (bude očištěno a impregnováno)

ŘEZA-A



±0,000 = podlaha 1NP staré budovy školy

Zodpovědný projektant: Ing. Petr Vašíček	Projektant: Ing. Petr Vašíček	Vypracoval: Bc. Viktor Martinec	<p>Na Mlýnské 128/6 Krásno nad Bečvou Vlašská Mezířič 757 01 IČ: 28623517</p>	Číslo paré
Místo stavby: Poličná (500071), č. p. 276	Katastr: Poličná (725455), p. č. st. 467	Investor: Obec Poličná, č. p. 144, 75701 Poličná		
Název stavby: Obnova střechy na budově ZŠ Poličná			Datum: 01/2018	
Objekt: SO 01 - Stará budova školy			Stupeň: VD	
Název výkresu: Půdorys Půdy - bourané konstrukce			Zak. číslo: 192019	
			Formát: A4	
			Měřítko: 1:100	
			Číslo výkresu: 192019 - D.1.1.6	