



Půdorys střechy - nový stav 1:150

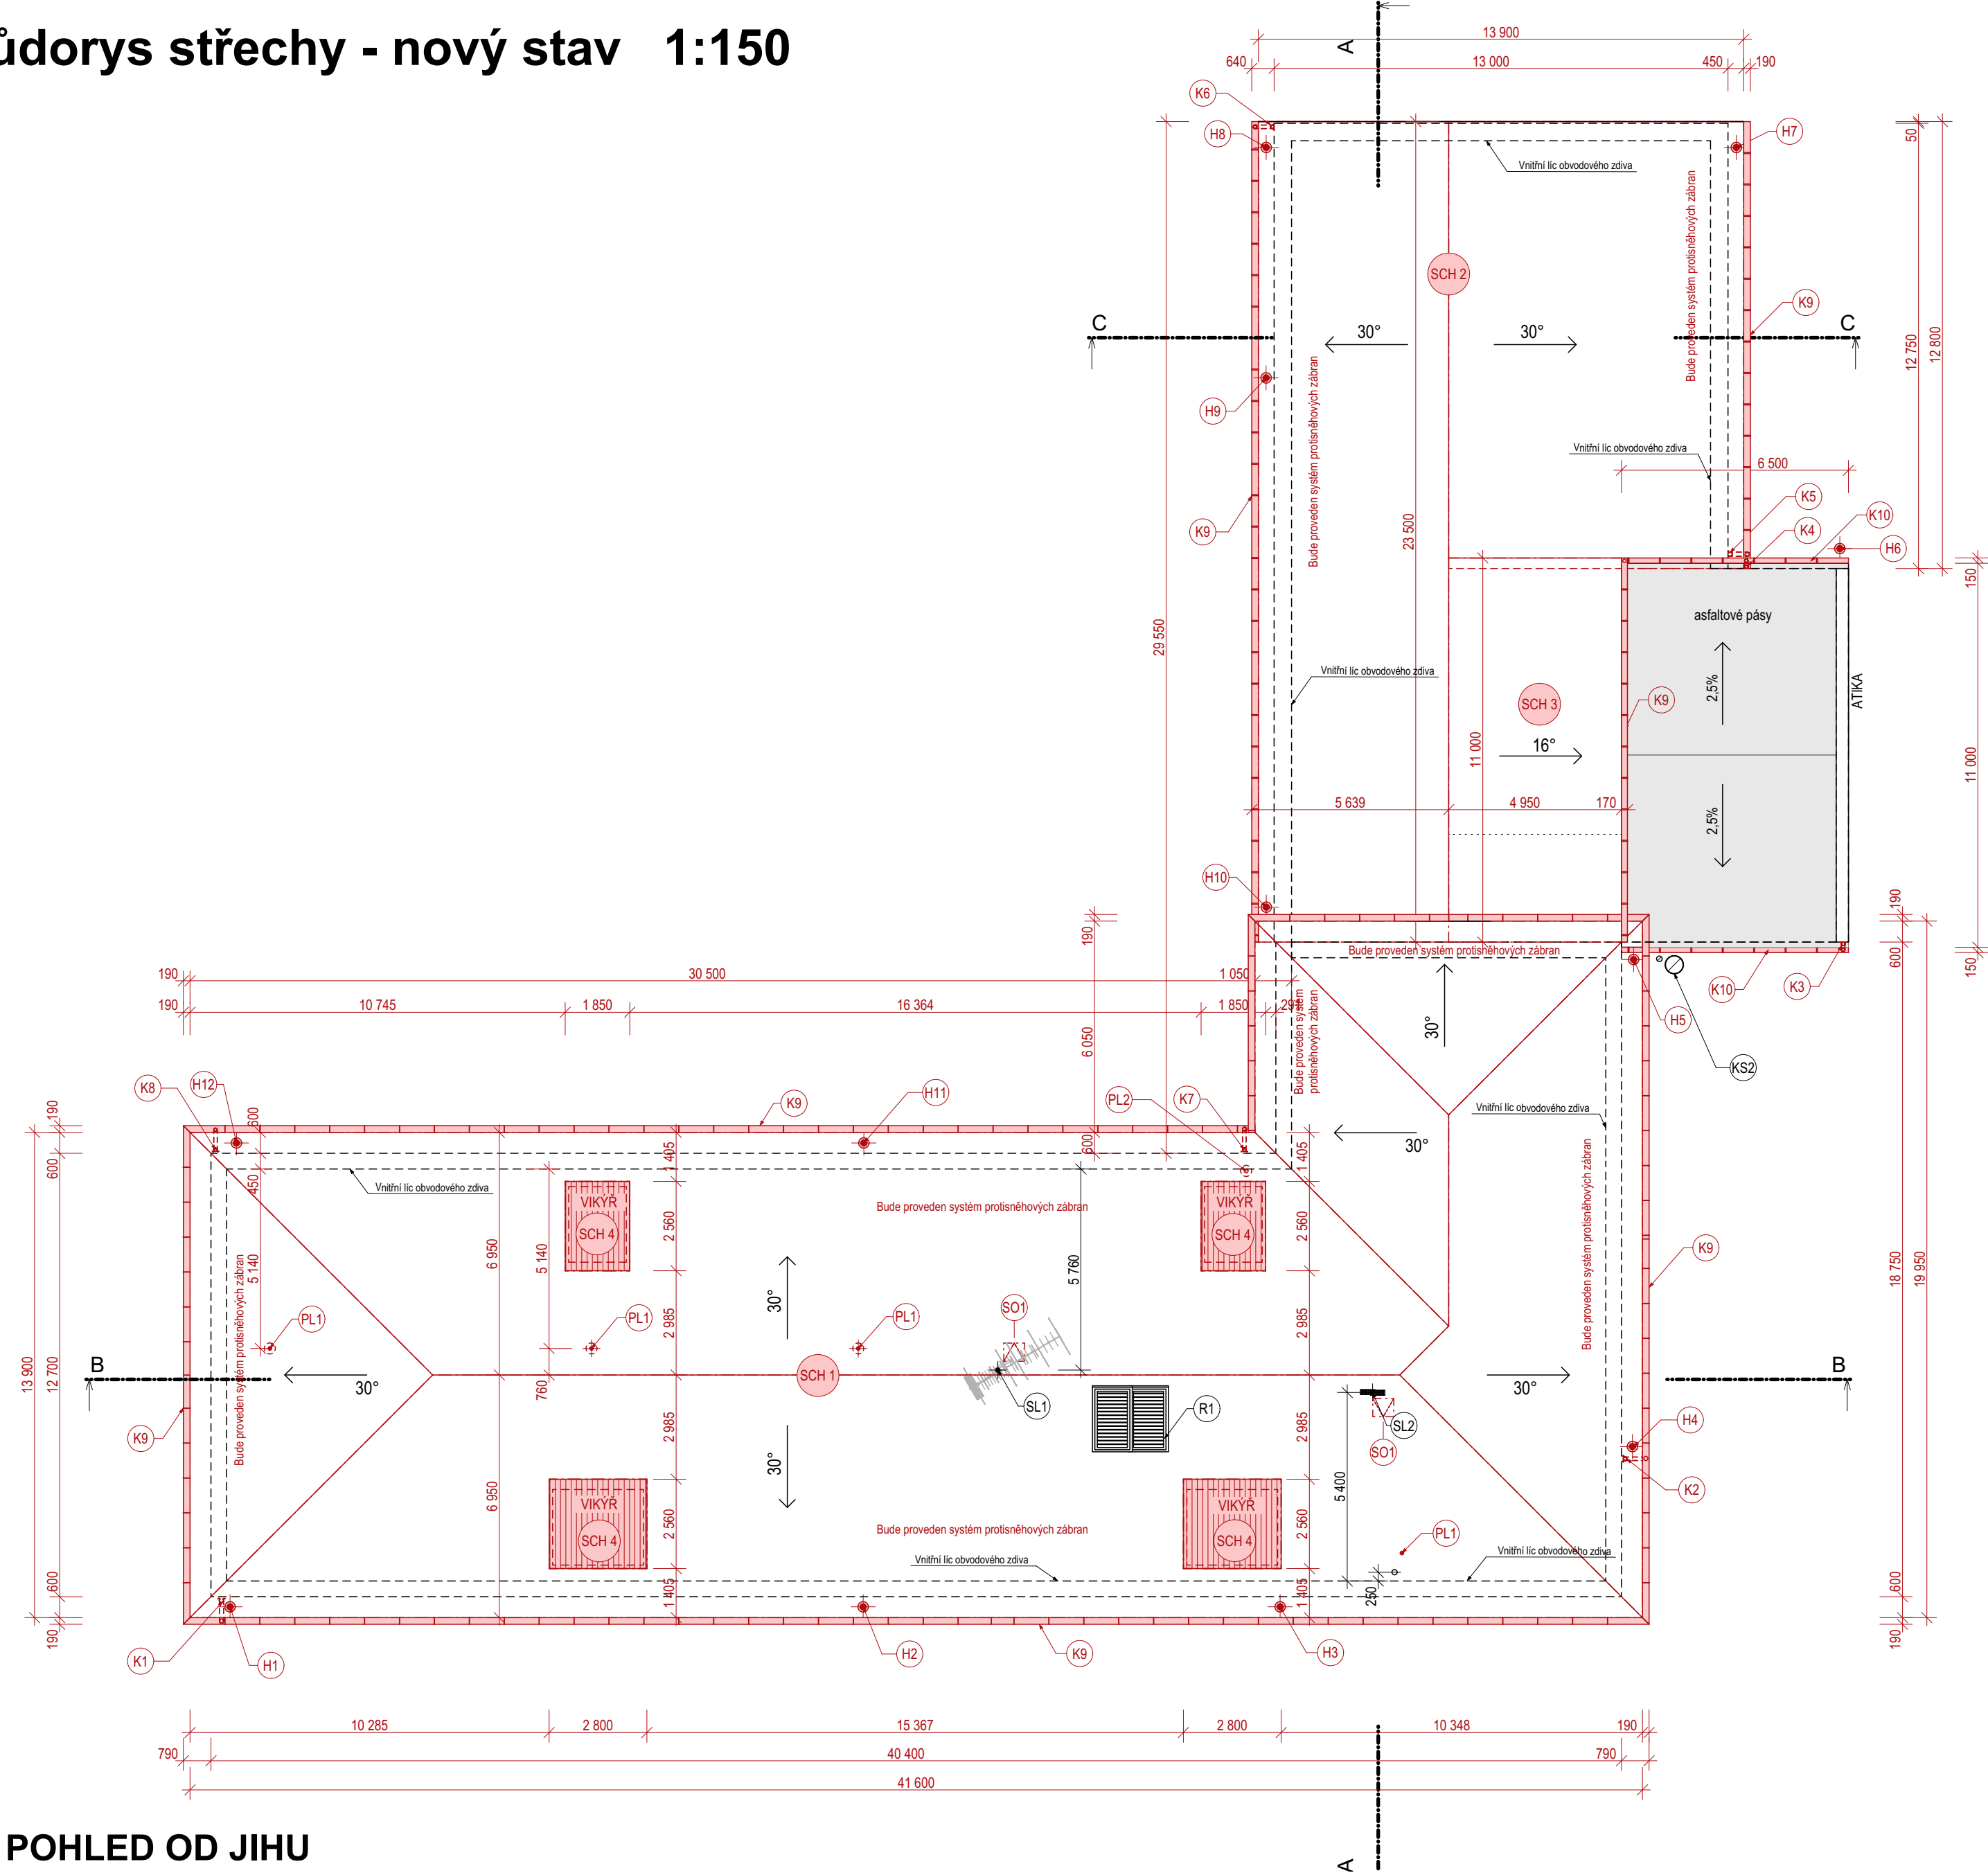

POHLED OD JIHU

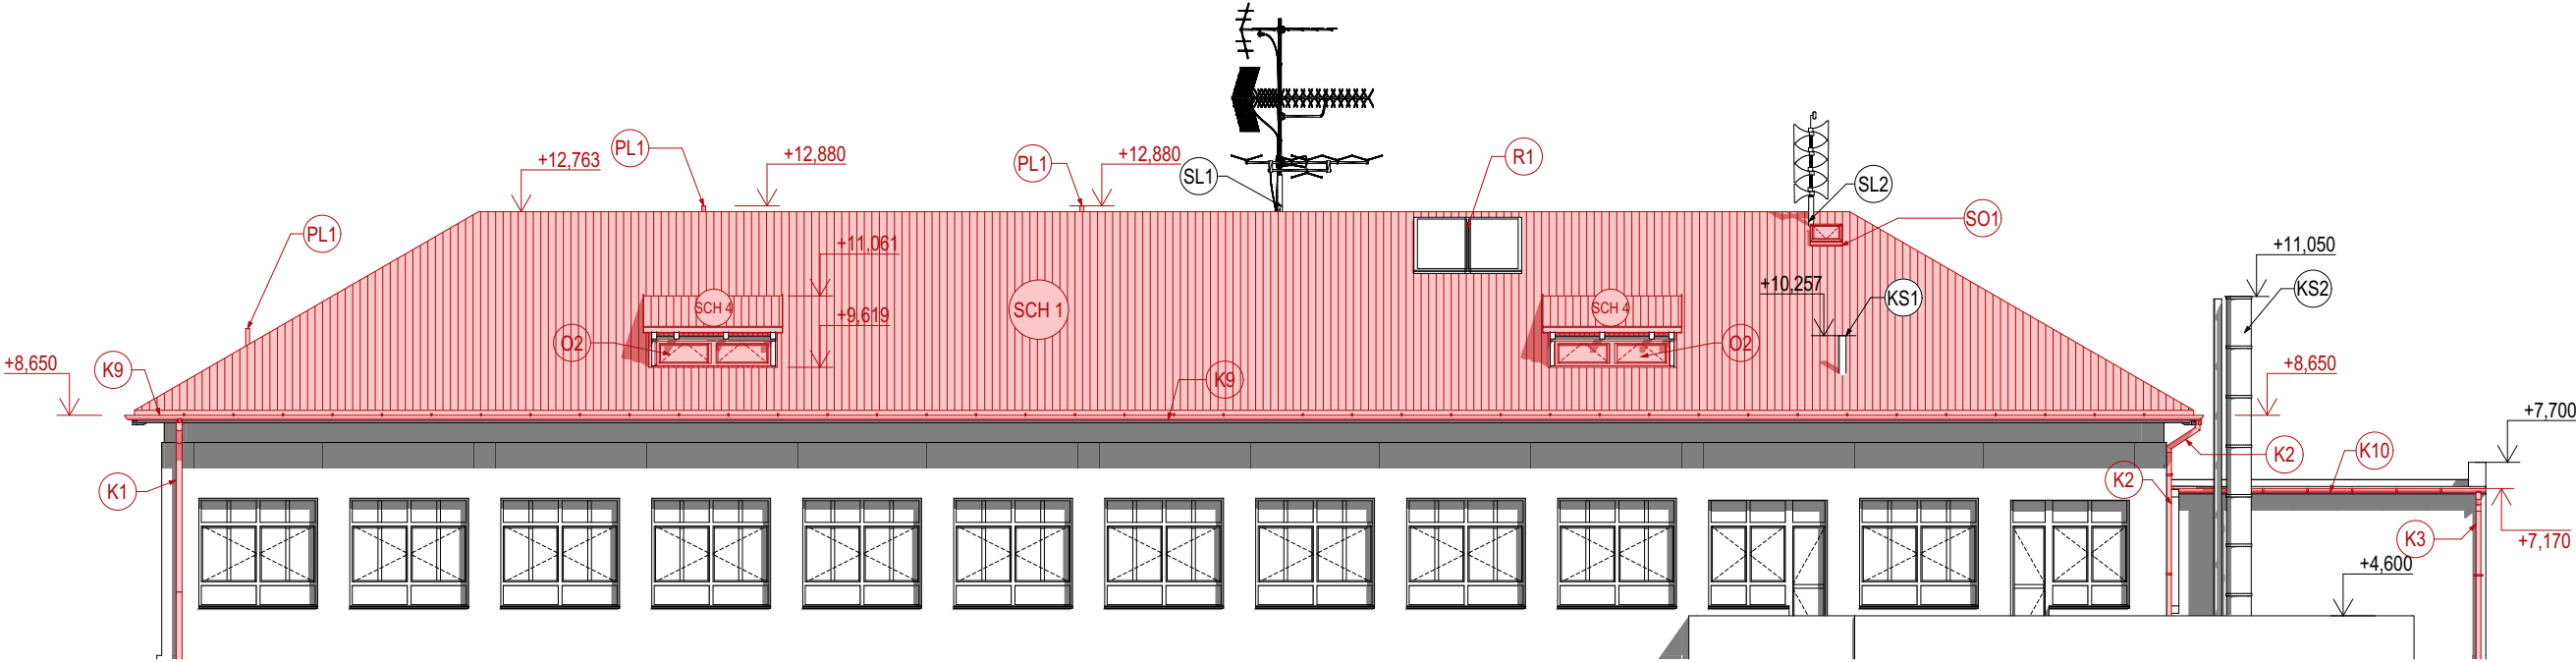

VÝKAZ NOVÝCH KLEMPÍŘSKÝCH PRVKŮ

Č.	POPIS	Rozvinutá šířka (mm)	Množství	Jednotka	Povrchová úprava Barevný odstín
K1 - K8	Odpadová roura SROR kruhová Ø120 mm		61	m	
	Koleno BK Ø120 mm		16	ks	Tilanzínek bez úpravy (přírodní odstín)
	Mezikus MST dl. 300-700 mm Ø120 mm		8	ks	
	Objímka SSVH Ø120 mm		40	ks	
	Spodní díl odpadové roury BUTK Ø120 mm		8	ks	
K9	Podokapní žlab R půlkruhový Ø190 mm	396	171	m	Tilanzínek bez úpravy (přírodní odstín)
	Žlabové čelo RTG Ø 190 mm		8	Ks	
	Žlabový kotlík SOK Ø 190/120 mm		6	Ks	
	Žlabový hák KFL Ø 190 mm		171	Ks	
	Spojka žlabů RSK Ø 190 mm		35	Ks	
	Žlabový kout RVI - vnitřní Ø 190 mm		1	Ks	
	Žlabový roh RVY - vnější Ø 190 mm		5	Ks	
K10	Podokapní žlab R půlkruhový Ø150 mm	330	13	m	Tilanzínek bez úpravy (přírodní odstín)
	Žlabové čelo RTG Ø 150 mm		4	Ks	
	Žlabový kotlík SOK Ø 150/120 mm		2	Ks	
	Žlabový hák KFL Ø 150 mm		13	Ks	
	Spojka žlabů RSK Ø 150mm		2	Ks	


VÝKAZ NOVÉ STŘEŠNÍ KRYTINY

Označení	Typ střechy	Sklon	Jméno	Čistá plocha horního povrchu
SCH 1	Střecha valbová	30°	Velkoformátová plechová střešní krytina	724,28
SCH 2	Střecha sedlová	30°	Velkoformátová plechová střešní krytina	272,78
SCH 3	Střecha sedlová	16°	Velkoformátová plechová střešní krytina	56,65
SCH 4	Střecha vikýřů	14°	Velkoformátová plechová střešní krytina	24,48
				1 078,19 m²

LEGENDA ZNAČENÍ NOVÝCH KONSTRUKCÍ

- SCH1 NOVÁ VELKOFORMÁTOVÁ STŘEŠNÍ KRYTINA O SKLONU 30°
SCH2 NOVÁ VELKOFORMÁTOVÁ STŘEŠNÍ KRYTINA O SKLONU 30°
SCH3 NOVÁ VELKOFORMÁTOVÁ STŘEŠNÍ KRYTINA O SKLONU 16°
SCH4 NOVÁ VELKOFORMÁTOVÁ STŘEŠNÍ KRYTINA VIKÝŘŮ
K1 - K8 NOVÉ STŘEŠNÍ DEŠŤOVÉ SVODY VIZ VÝPIS KLEMPÍŘSKÝCH VÝROBKŮ
K9 - K10 NOVÉ STŘEŠNÍ DEŠŤOVÉ OKAPOVÉ ŽLABY VIZ VÝPIS KLEMPÍŘSKÝCH VÝROBKŮ
R1 ZPĚTNÁ MONTÁŽ SOLÁRNÍCH PANELŮ (2 KUSY)
PL1 NOVÉ PLASTOVÉ POTRUBÍ PRO ODVĚTRÁNÍ KANALIZACE DN 50, VYVEDENO NAD STŘECHU A OPATŘENO VĚTRACÍ HLAVICÍ, 4 KUSY
PL2 NOVÉ PLASTOVÉ POTRUBÍ PRO ODVĚTRÁNÍ KANALIZACE DN 100, VYVEDENO NAD STŘECHU A OPATŘENO VĚTRACÍ HLAVICÍ, 1 KUS
SO 1 NOVÝ STŘEŠNÍ VÝLEZ 600X600 - 2 KUSY
H1 - H12 NOVÉ HROMOSVODY NA FASÁDĚ (PODROBNOSTI VIZ ČÁST PD - HROMOSVOD)

POHLED OD VÝCHODU

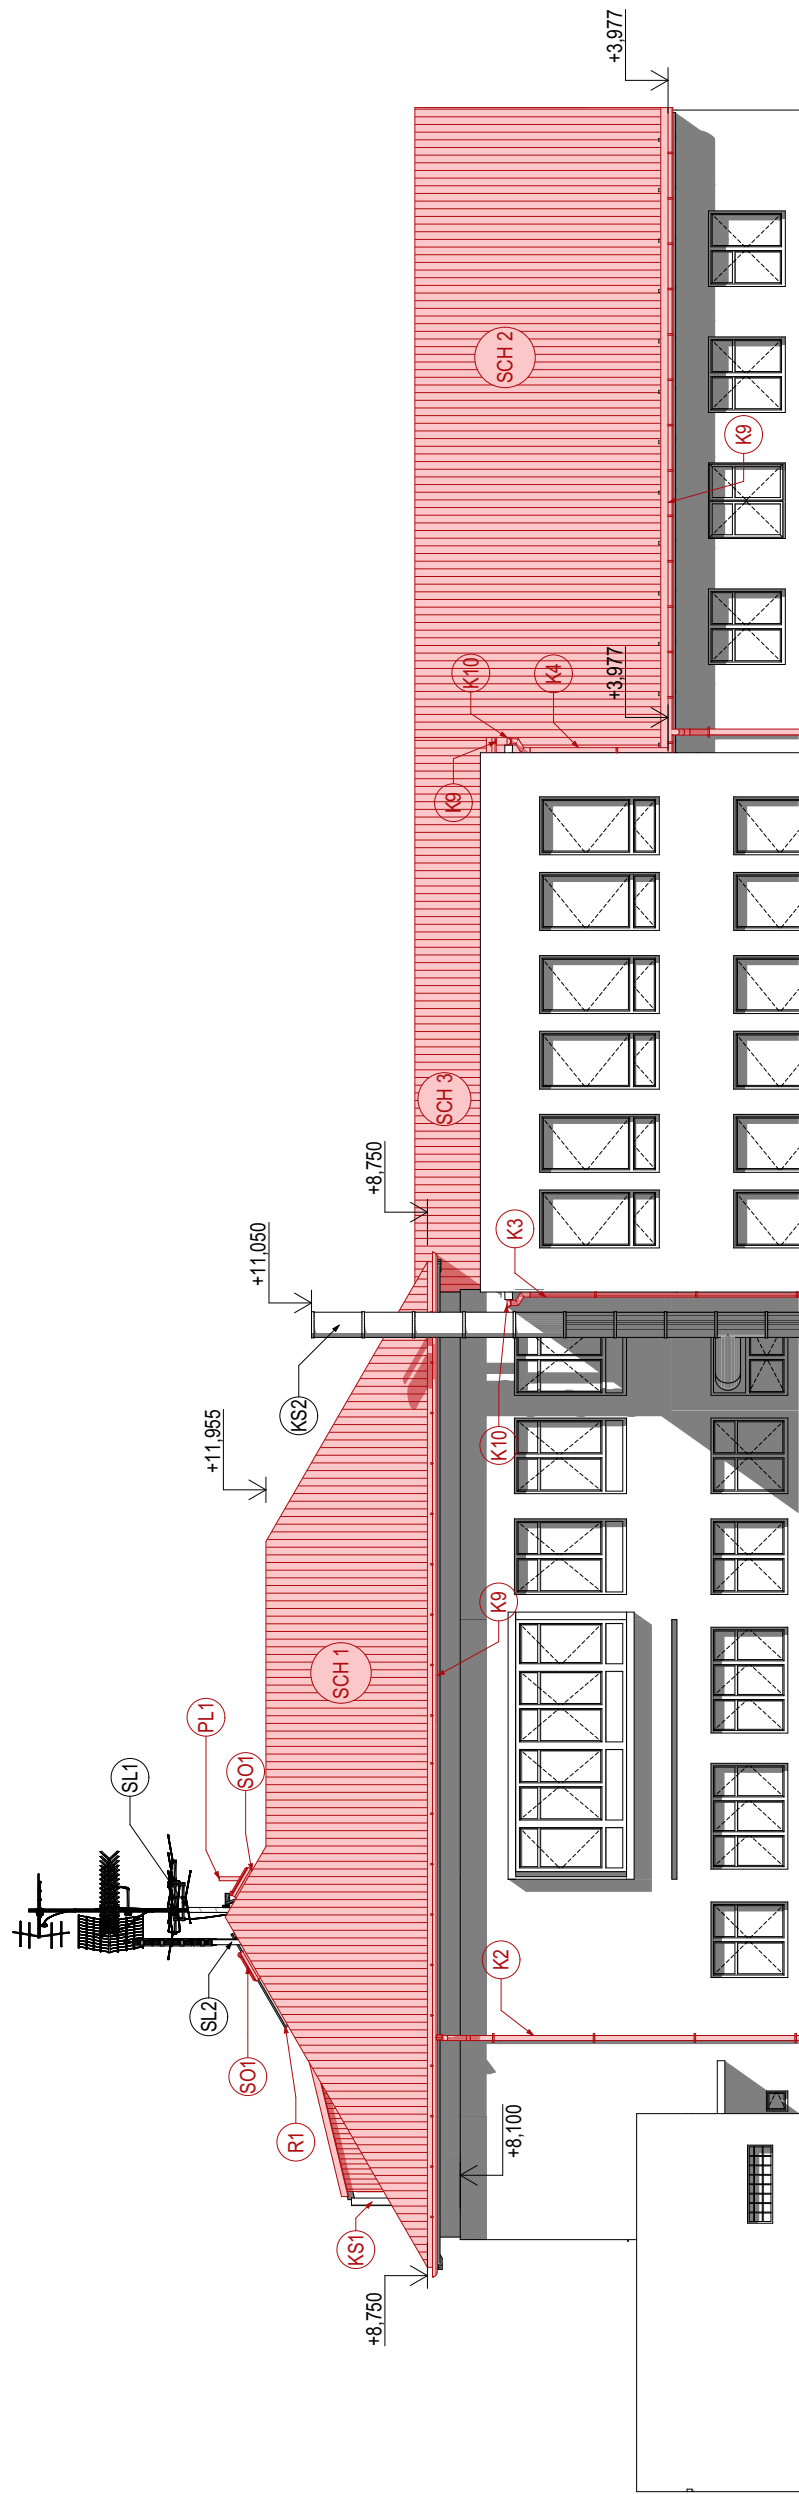

LEGENDA ZNAČENÍ


- SL1 OC. SLOUPEK S TELEVIZNÍ ANTÉNOU
SL2 OC. SLOUPEK S POPLAŠNÝM SYSTÉMEM
KS1 NEREZ KOMINEK VYVEDEN 0,5 m NAD STŘECHU
KS2 STÁVAJÍCÍ FUNKČNÍ NEREZ KOMINOVÝ SYSTÉM (HORNÍ ČÁST KOMINU JE KOTVENA TÁHLY DO STŘEŠNÍ PLECHOVÉ KRYTINY)
KS3 STÁVAJÍCÍ NEFUNKČNÍ ZDĚNÝ KOMIN

- PONECHANÉ KONSTRUKCE
NOVÉ KONSTRUKCE

LEGENDA ZNAČENÍ

KOMPLETNÍ ŘEŠENÍ HROMOSVODU JE ŘEŠENO V ČÁSTI PD - HROMOSVOD

SCHÉMA AREÁLU ŠKOLY

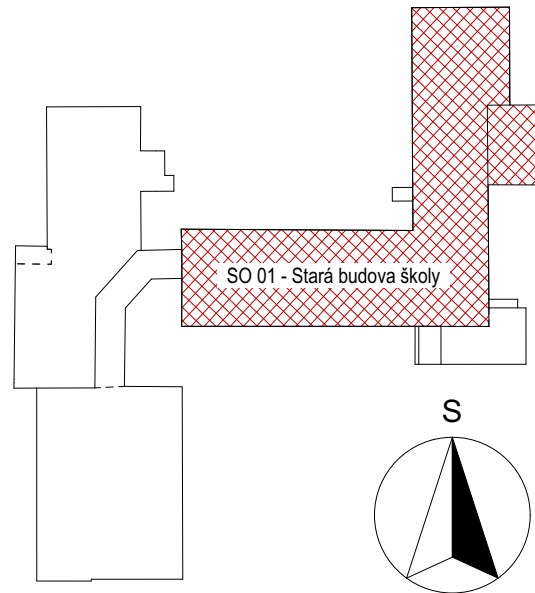

±0,000 = podlaha 1NP staré budovy školy

Zodpovědný projektant: Ing. Petr Vašíček	Projektant: Ing. Petr Vašíček	Vypracoval: Bc. Viktor Martinec	Číslo paré
Místo stavby: Poličná [500071], č. p. 276	Katastr: Poličná [725455], p. č. st. 467	Investor: Obec Poličná, č. p. 144, 75701 Poličná	Na Mlýnské 128/6 Krásno nad Bečvou Valašské Meziříčí 757 01 IČ: 28623517
Název stavby: Obnova střechy na budově ZŠ Poličná	Datum: 01/2018	Stupeň: VD	
Objekt: SO 01 - Stará budova školy Architektonicko-stavební řešení	Zak. číslo: 192019	Formát: Měřítko: 1:150	
Název výkresu: Půdorys střechy - nový stav	Číslo výkresu: 192019 - D.1.1.12		