



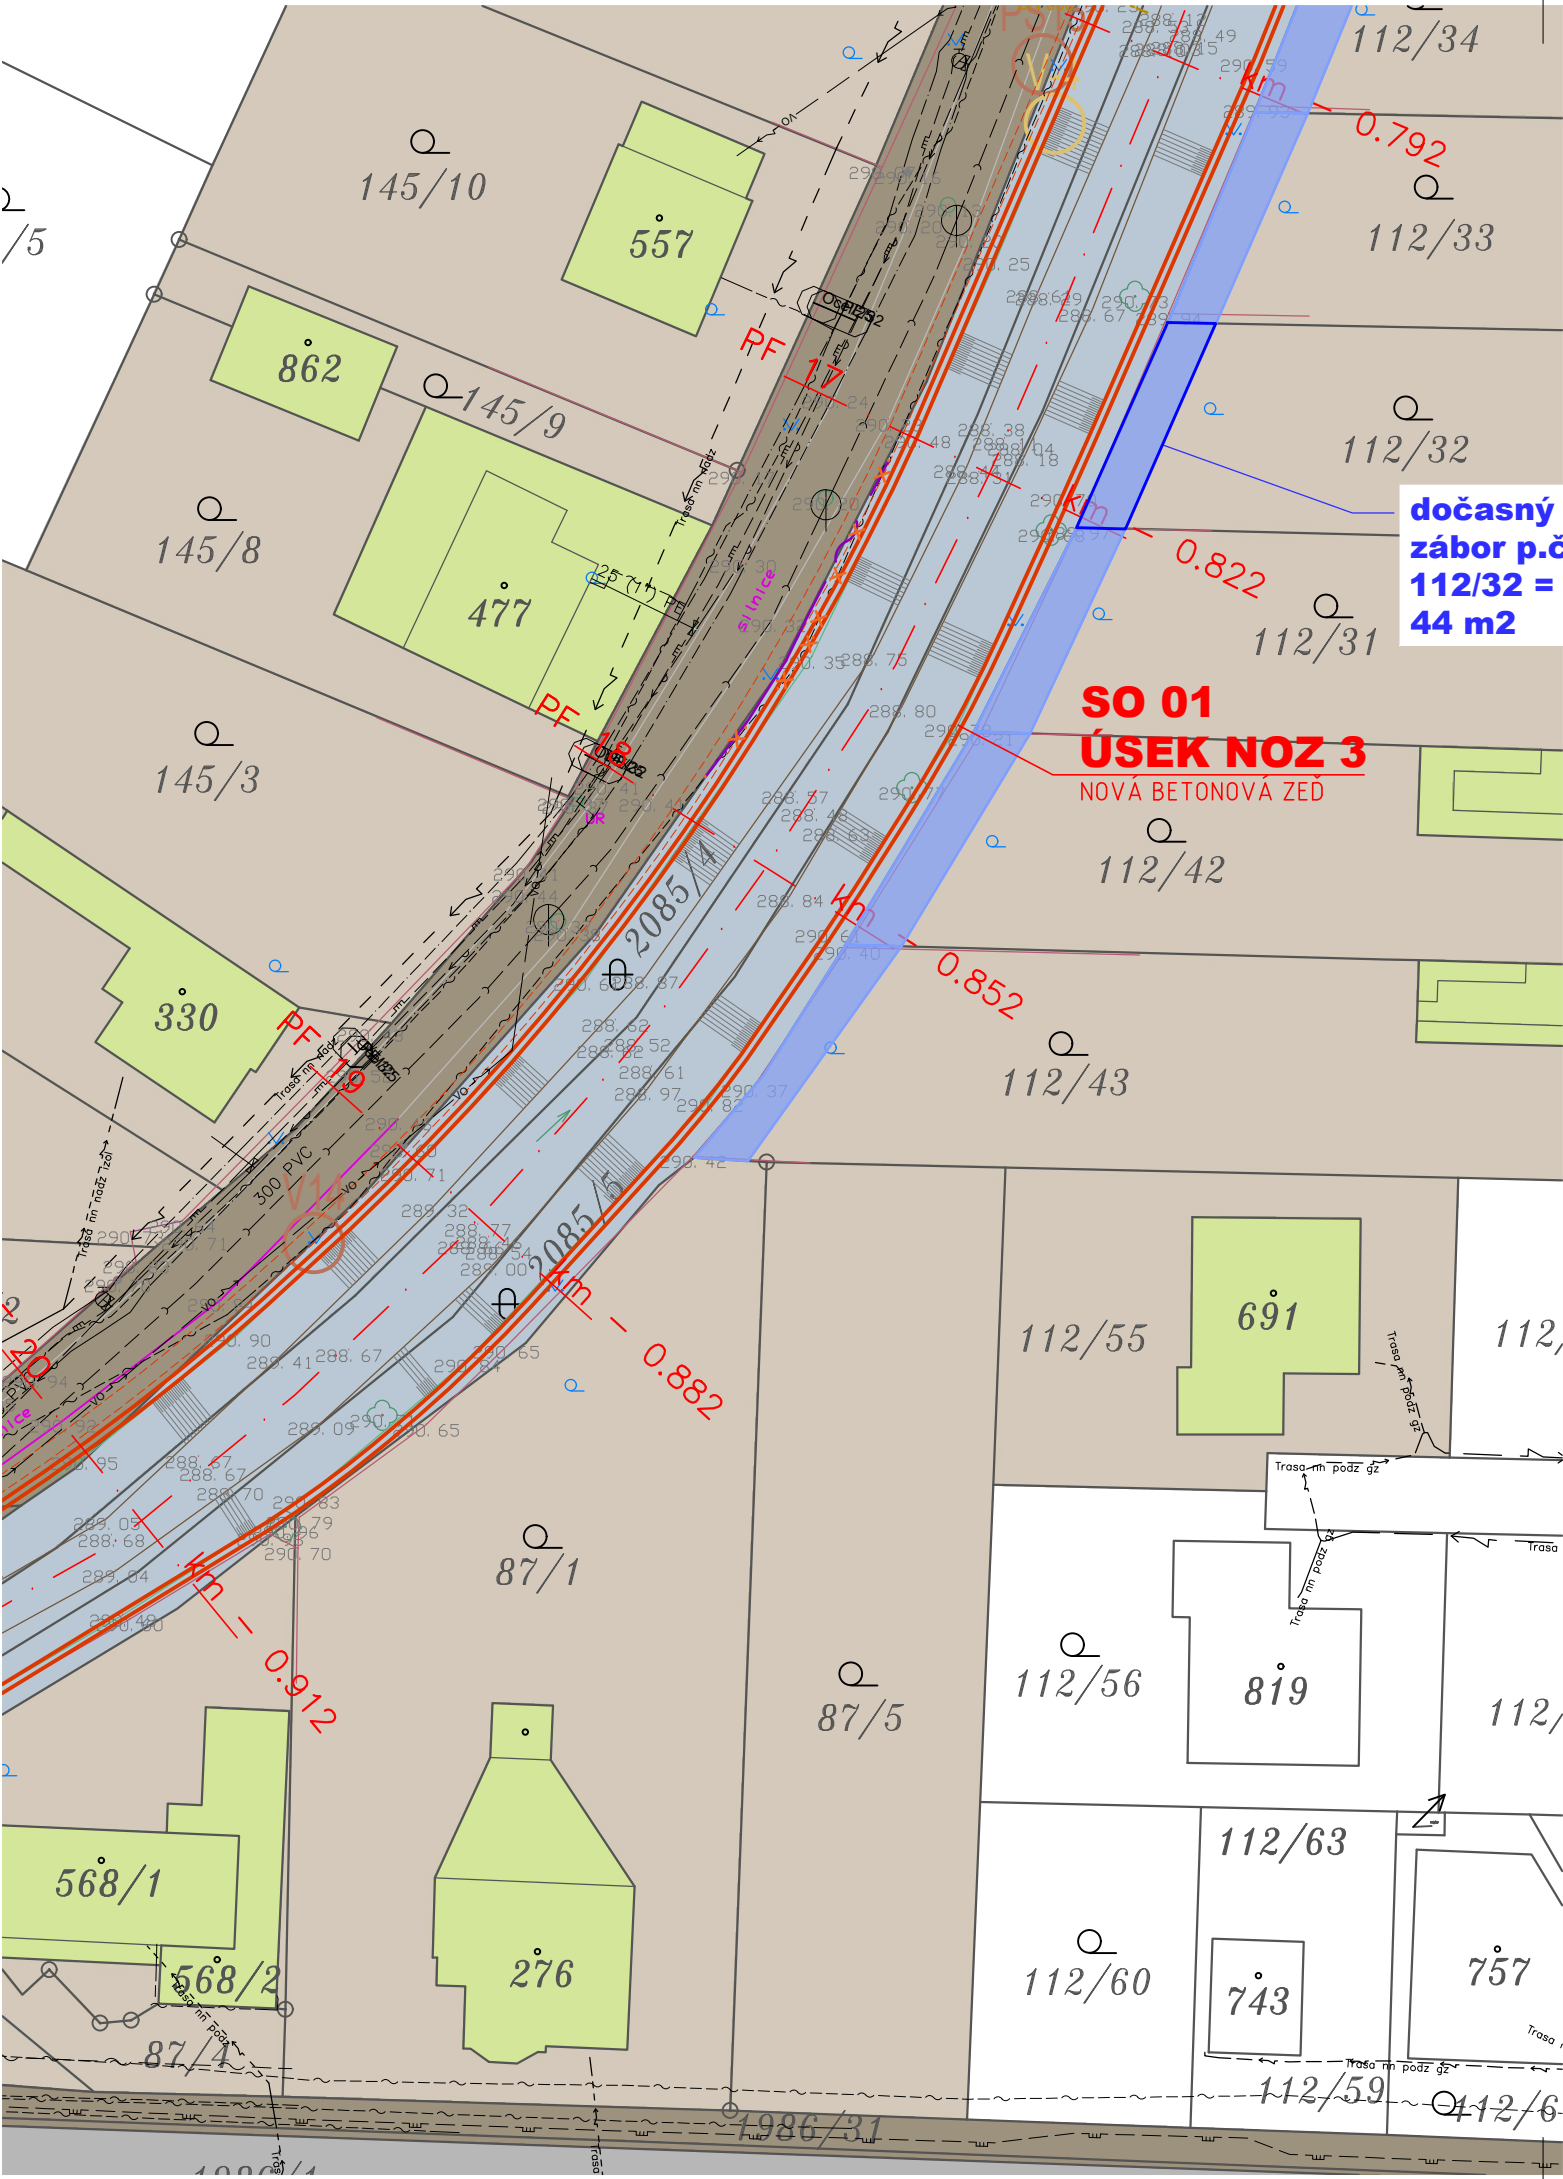

DOČASNÝ ZÁBOR NA PARCELE 112/32

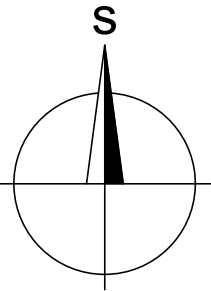

LEGENDA KN:


POZEMKY:

- OBEC POLIČNÁ
- POVODÍ MORAVY
- SOUKROMÉ SUBJEKTY
- SPRÁVA ŽELEZNIČNÍ DOPRAVNÍ CESTY
- STÁTNÍ POZEMKOVÝ ÚŘAD
- ÚŘAD PRO ZASTUPOVÁNÍ STÁTU VE VĚCECH MAJETKOVÝCH
- MĚSTO VALAŠSKÉ MEZIŘÍČÍ
- ZLÍNSKÝ KRAJ
- ŘEDITELSTVÍ SILNIC ZLÍNSKÉHO KR.

STAVBY:

- OBEC POLIČNÁ
- POVODÍ MORAVY
- hranice parcel KN
- 384/2 číslo parcely KN
- hranice katastrálního území

souřadnicový systém: SJTSK, výškový systém: Bpv

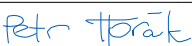VYPRACOVAL		ZODP. PROJEKTANT	VED. PROJEKTANT	spol. s r.o. Lidická 960/81, 602 00 Brno tel.: 541 240 021, fax: 541 240 020, info@vhatelier.cz DIČ: CZ49437267	
Ing. Petr Horák		Ing. Marek Krčma	Ing. Ivo Pospíšil		
					
KRAJ	Zlínský		MÍSTO	Poličná	
INVESTOR		Povodí Moravy, s.p.		ZAK.ČÍSLO	50/16
AKCE		PPO LOUČKA VE VALAŠSKÉM MEZIŘÍČÍ - POLIČNÉ		DATUM	08/2018
				STUPEŇ	DSP
				MĚŘITKO	1:500
STAVEBNÍ OBJEKT		SO 02.2; SO 03		PŘÍLOHA č.	PARÉ č.
OBSAH		DOČASNÝ ZÁBOR NA PARCELE 112/32		-	