


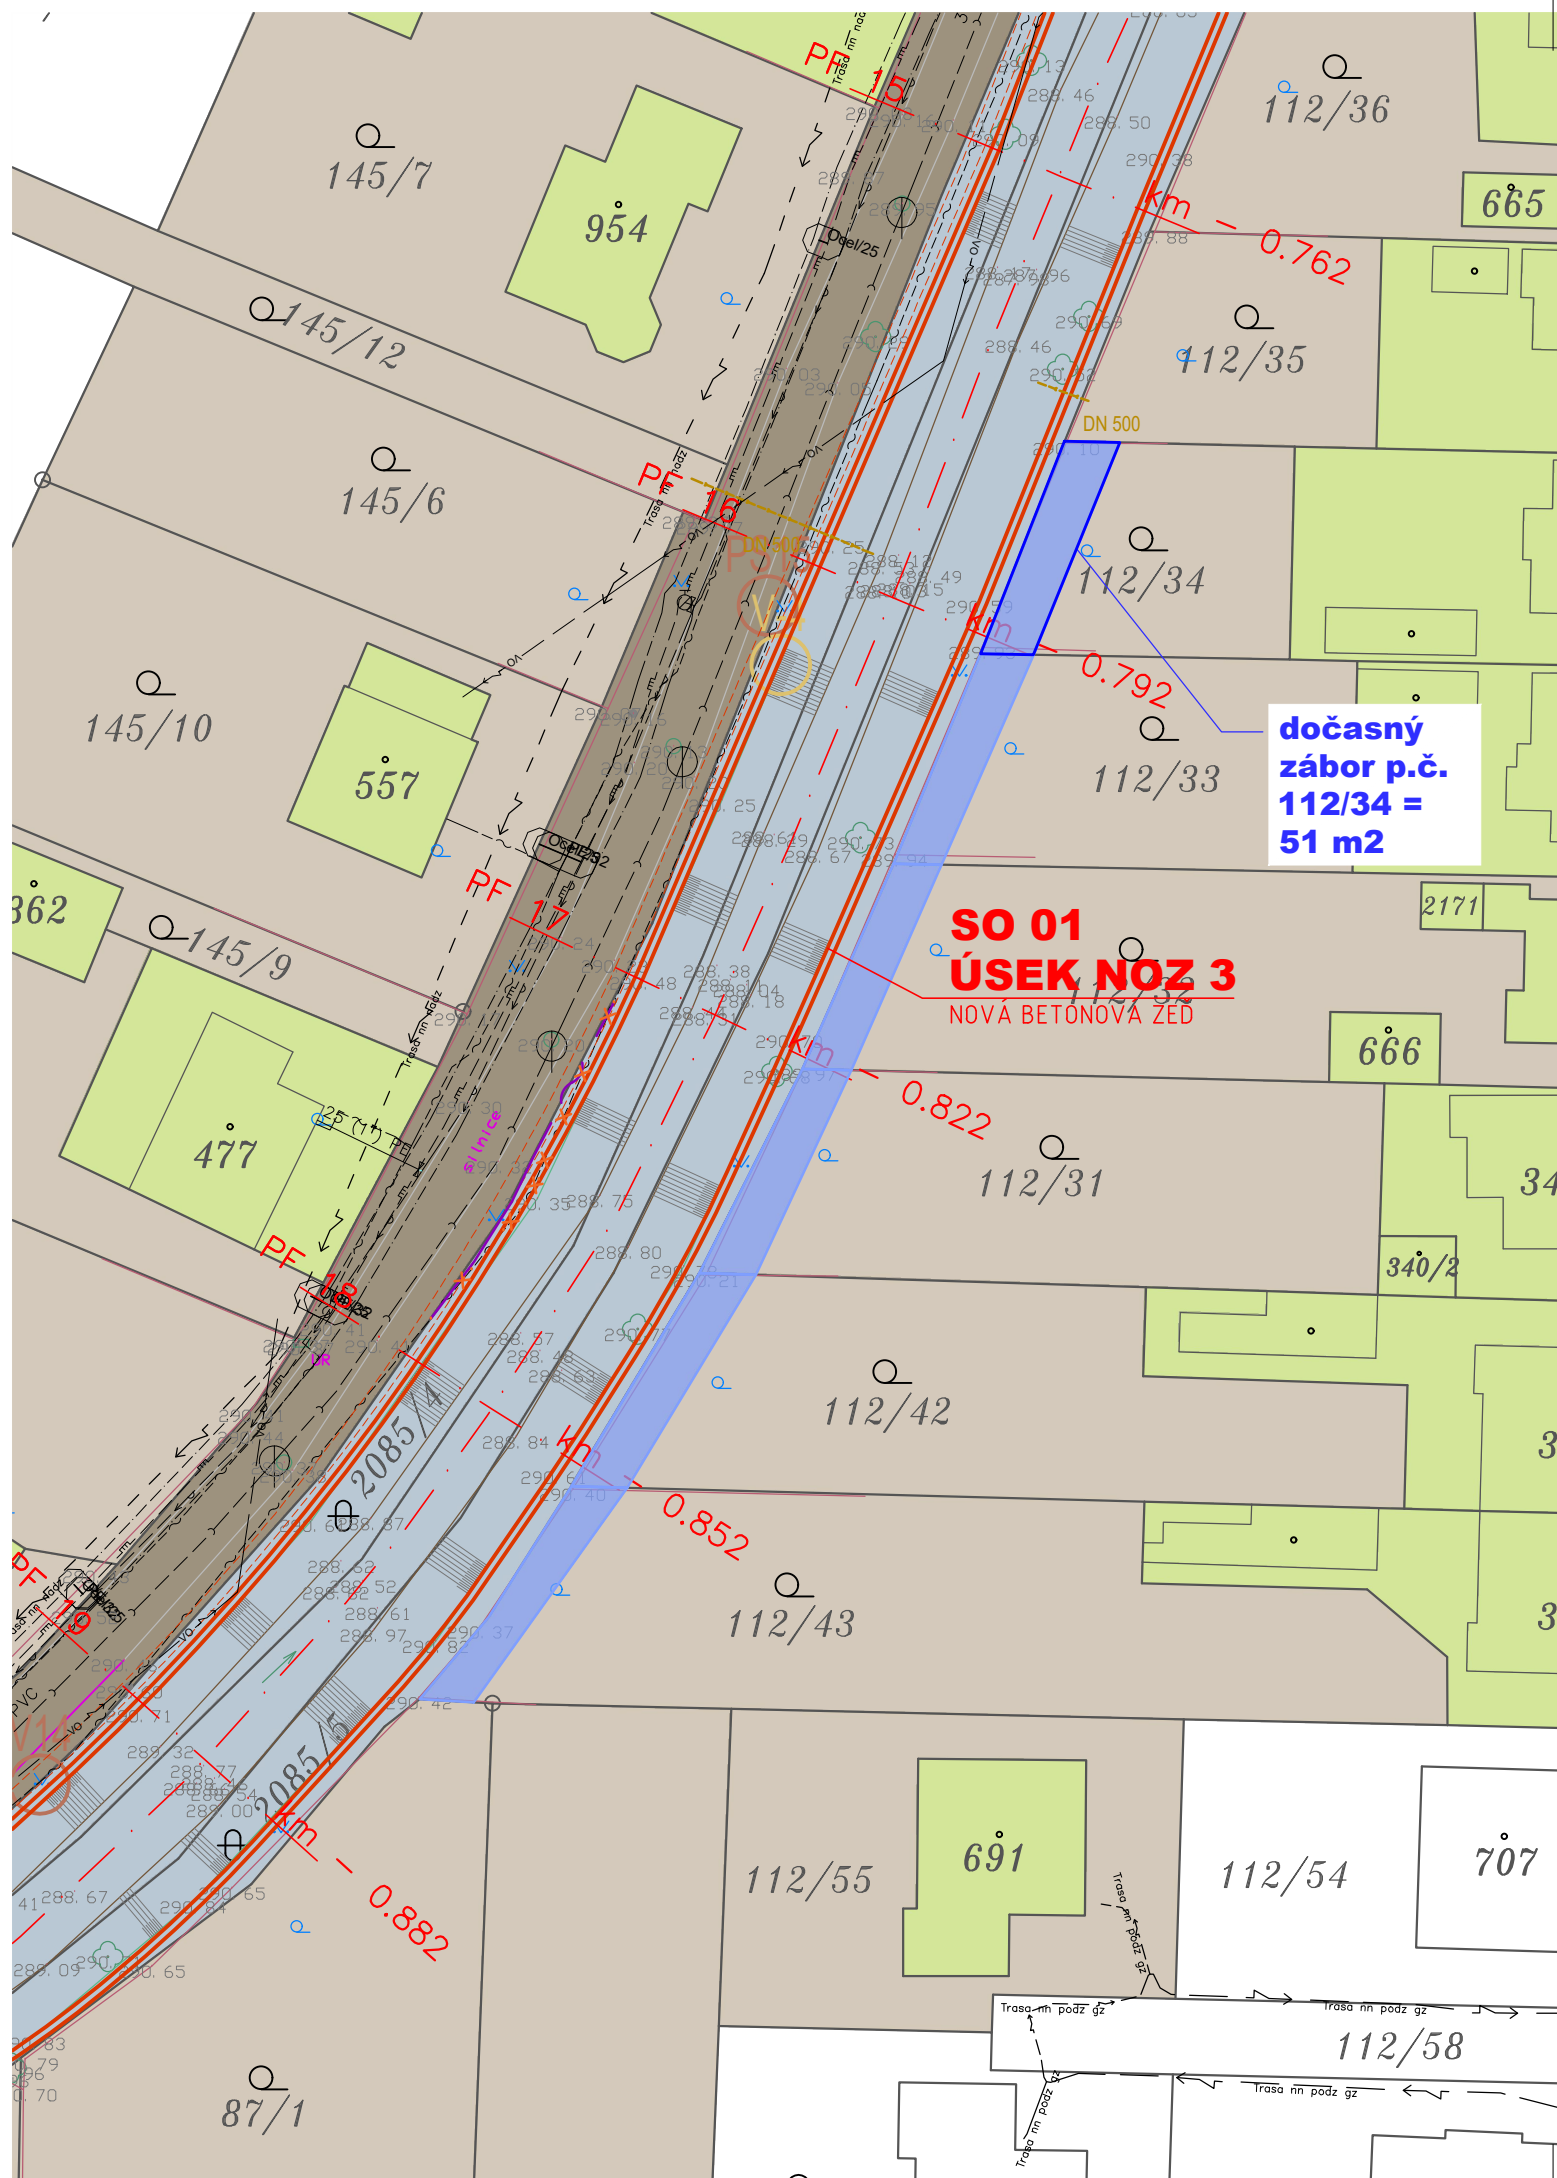

|                 |                                                                       |                  |         |                   |  |   |         |
|-----------------|-----------------------------------------------------------------------|------------------|---------|-------------------|--|---|---------|
| VYPRACOVAL      |                                                                       | ZODP. PROJEKTANT |         | VED. PROJEKTANT   |  | <br>Lidická 960/81, 602 00 Brno<br>tel.: 541 240 021, fax: 541 240 020, info@vhatelier.cz<br>DIČ: CZ49437267 |         |
| Ing. Petr Horák |                                                                       | Ing. Marek Krčma |         | Ing. Ivo Pospíšil |  |   |         |
| Petr Horák      |                                                                       |                  |         |                   |  |   |         |
| KRAJ            | Zlínský                                                               | MÍSTO            | Poličná |                   |  |   |         |
| INVESTOR        | Povodí Moravy, s.p.                                                   |                  |         |                   |  | ZAK.ČÍSLO   | 50/16   |
| AKCE            | <b>PPO LOUČKA</b><br><b>VE VALAŠSKÉM MEZIŘÍČÍ -</b><br><b>POLIČNÉ</b> |                  |         |                   |  | DATUM   | 08/2018 |
|                 |                                                                       |                  |         |                   |  | STUPEŇ   | DSP     |
|                 |                                                                       |                  |         |                   |  | MĚŘÍTKO   | 1:500   |
|                 |                                                                       |                  |         |                   |  | PŘÍLOHA č.   | PARÉ č. |
| STAVEBNÍ OBJEKT | SO 02.2; SO 03                                                        |                  |         |                   |  | -   |         |
| OBSAH           | DOČASNÝ ZÁBOR NA PARCELE 112/34                                       |                  |         |                   |  |   |         |