



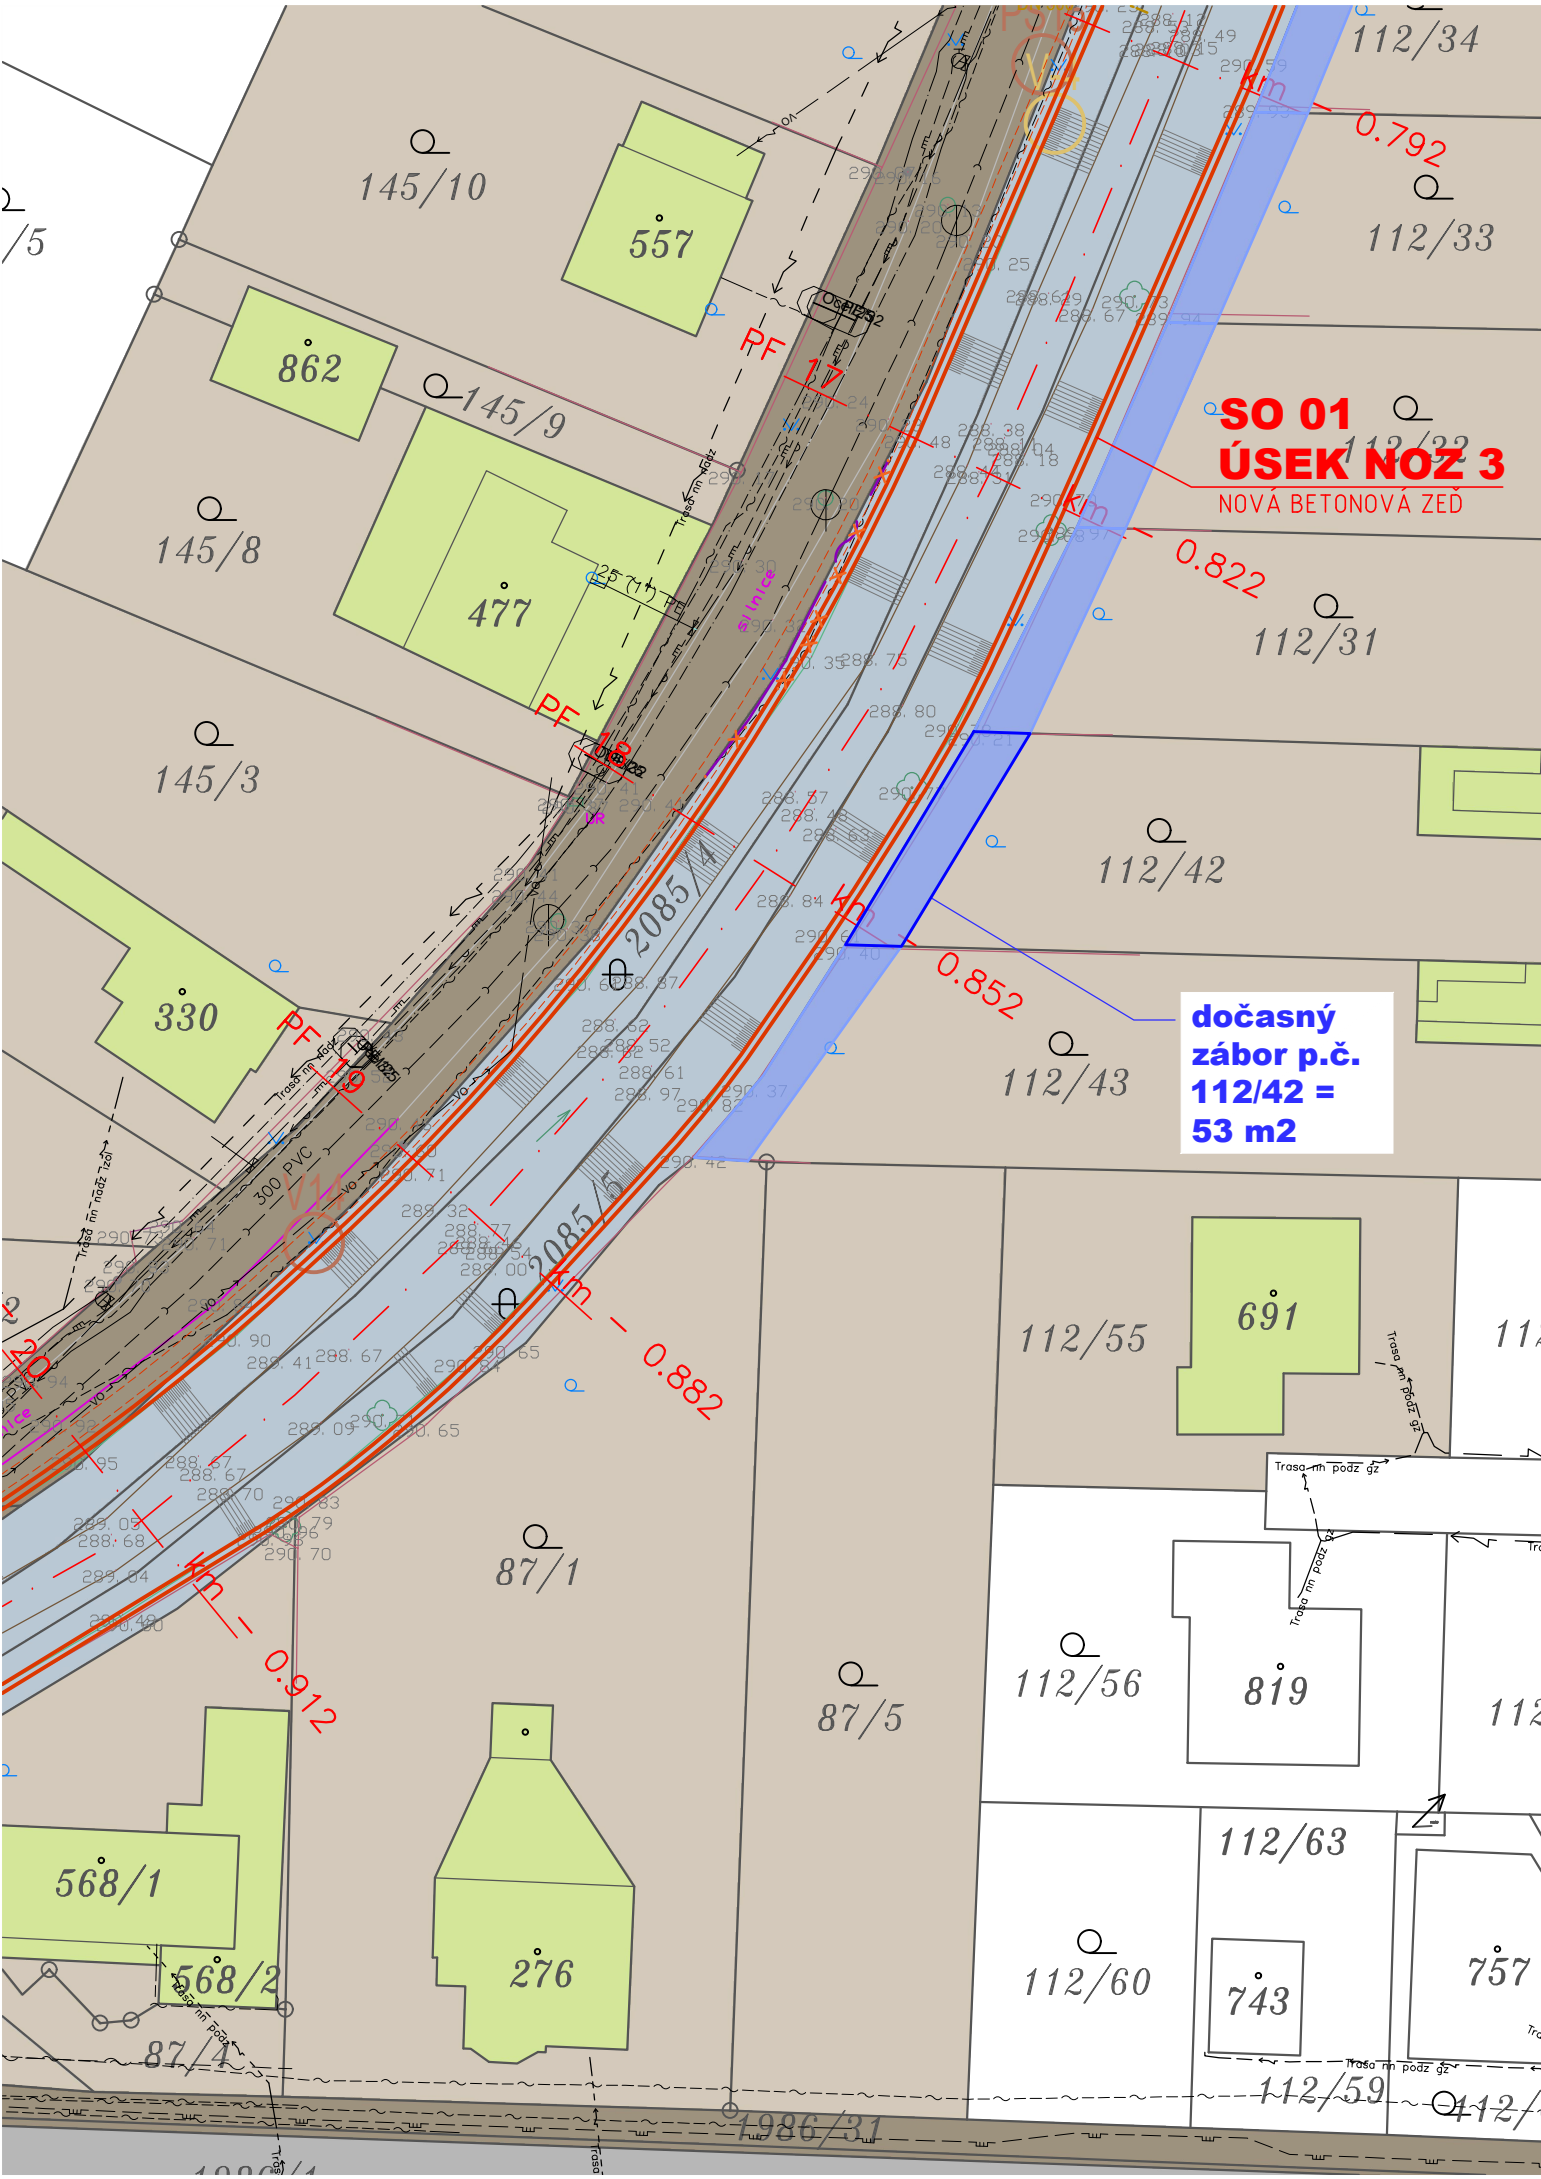

DOČASNÝ ZÁBOR NA PARCELE 112/42

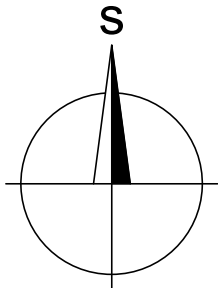

LEGENDA KN:

POZEMKY:

- OBEC POLIČNÁ
- POVODÍ MORAVY
- SOUKROMÉ SUBJEKTY
- SPRÁVA ŽELEZNIČNÍ DOPRAVNÍ CESTY
- STÁTNÍ POZEMKOVÝ ÚŘAD
- ÚŘAD PRO ZASTUPOVÁNÍ STÁTU VE VĚCECH MAJETKOVÝCH
- MĚSTO VALAŠSKÉ MEZIŘÍČÍ
- ZLÍNSKÝ KRAJ
- ŘEDITELSTVÍ SILNIC ZLÍNSKÉHO KR.

STAVBY:

- OBEC POLIČNÁ
- POVODÍ MORAVY
- hranice parcel KN
- 384/2 číslo parcely KN
- hranice katastrálního území

souřadnicový systém: SJTSK, výškový systém: Bpv

VYPRACOVAL		ZODP. PROJEKTANT	VED. PROJEKTANT	 spol. s r.o. Lidická 960/81, 602 00 Brno tel.: 541 240 021, fax: 541 240 020, info@vhatelier.cz DIČ: CZ49437267	
Ing. Petr Horák		Ing. Marek Krčma	Ing. Ivo Pospíšil		
					
KRAJ	Zlínský	MÍSTO	Poličná	ZAK.ČÍSLO	50/16
INVESTOR	Povodí Moravy, s.p.			DATUM	08/2018
AKCE	PPO LOUČKA VE VALAŠSKÉM MEZIŘÍČÍ - POLIČNÉ			STUPEŇ	DSP
				MĚŘITKO	1:500
				PŘÍLOHA č.	PARÉ č.
STAVEBNÍ OBJEKT	SO 02.2; SO 03			-	
OBSAH	DOČASNÝ ZÁBOR NA PARCELE 112/42				