



SDRUŽENÍ OBCÍ MIKROREGIONU VSETÍNSKO

dobrovolný svazek obcí dle § 49 a násl. zák. č. 128/2000 Sb. o obcích



Ivo Hradil-VODOPROJEKT
Kálalova 995
757 01 Valašské Meziříčí

ve Vsetíně dne 10.07.2025

naše značka: SOMV/V105/2025

vyřizuje: Petřeková Ingrid, +420 731 680 843
petrekova@mikroregion-vsetinsko.cz

Věc: Vyjádření ke stavbě „Oprava dešťové kanalizace Poličná“

Sdružení obcí Mikroregionu Vsetínsko, jako vlastník vodohospodářského zařízení - splaškové kanalizační sítě v zadané lokalitě, **souhlasí** se stavbou „Oprava dešťové kanalizace Poličná“. Stavba bude provedena dle přiložené situace C2. Koordinační situace, která je nedílnou součástí tohoto vyjádření.

Podmínkou tohoto souhlasu je dodržení podmínek provozovatele kanalizace: Vodovody a kanalizace Vsetín a.s. uvedených ve vyjádření č.j. 1871/2025 ze dne 10.07.2025.

s pozdravem


Sdružení obcí Mikroregionu Vsetínsko
Svárov 1080, 755 01 Vsetín
IČ: 70238880, DIČ: CZ70238880
Tel.: 571 410 541

-4-

Ing. arch. Martina Hovořáková
předsedkyně Rady
Sdružení obcí Mikroregionu Vsetínsko

Příloha:

C2. Koordinační situace

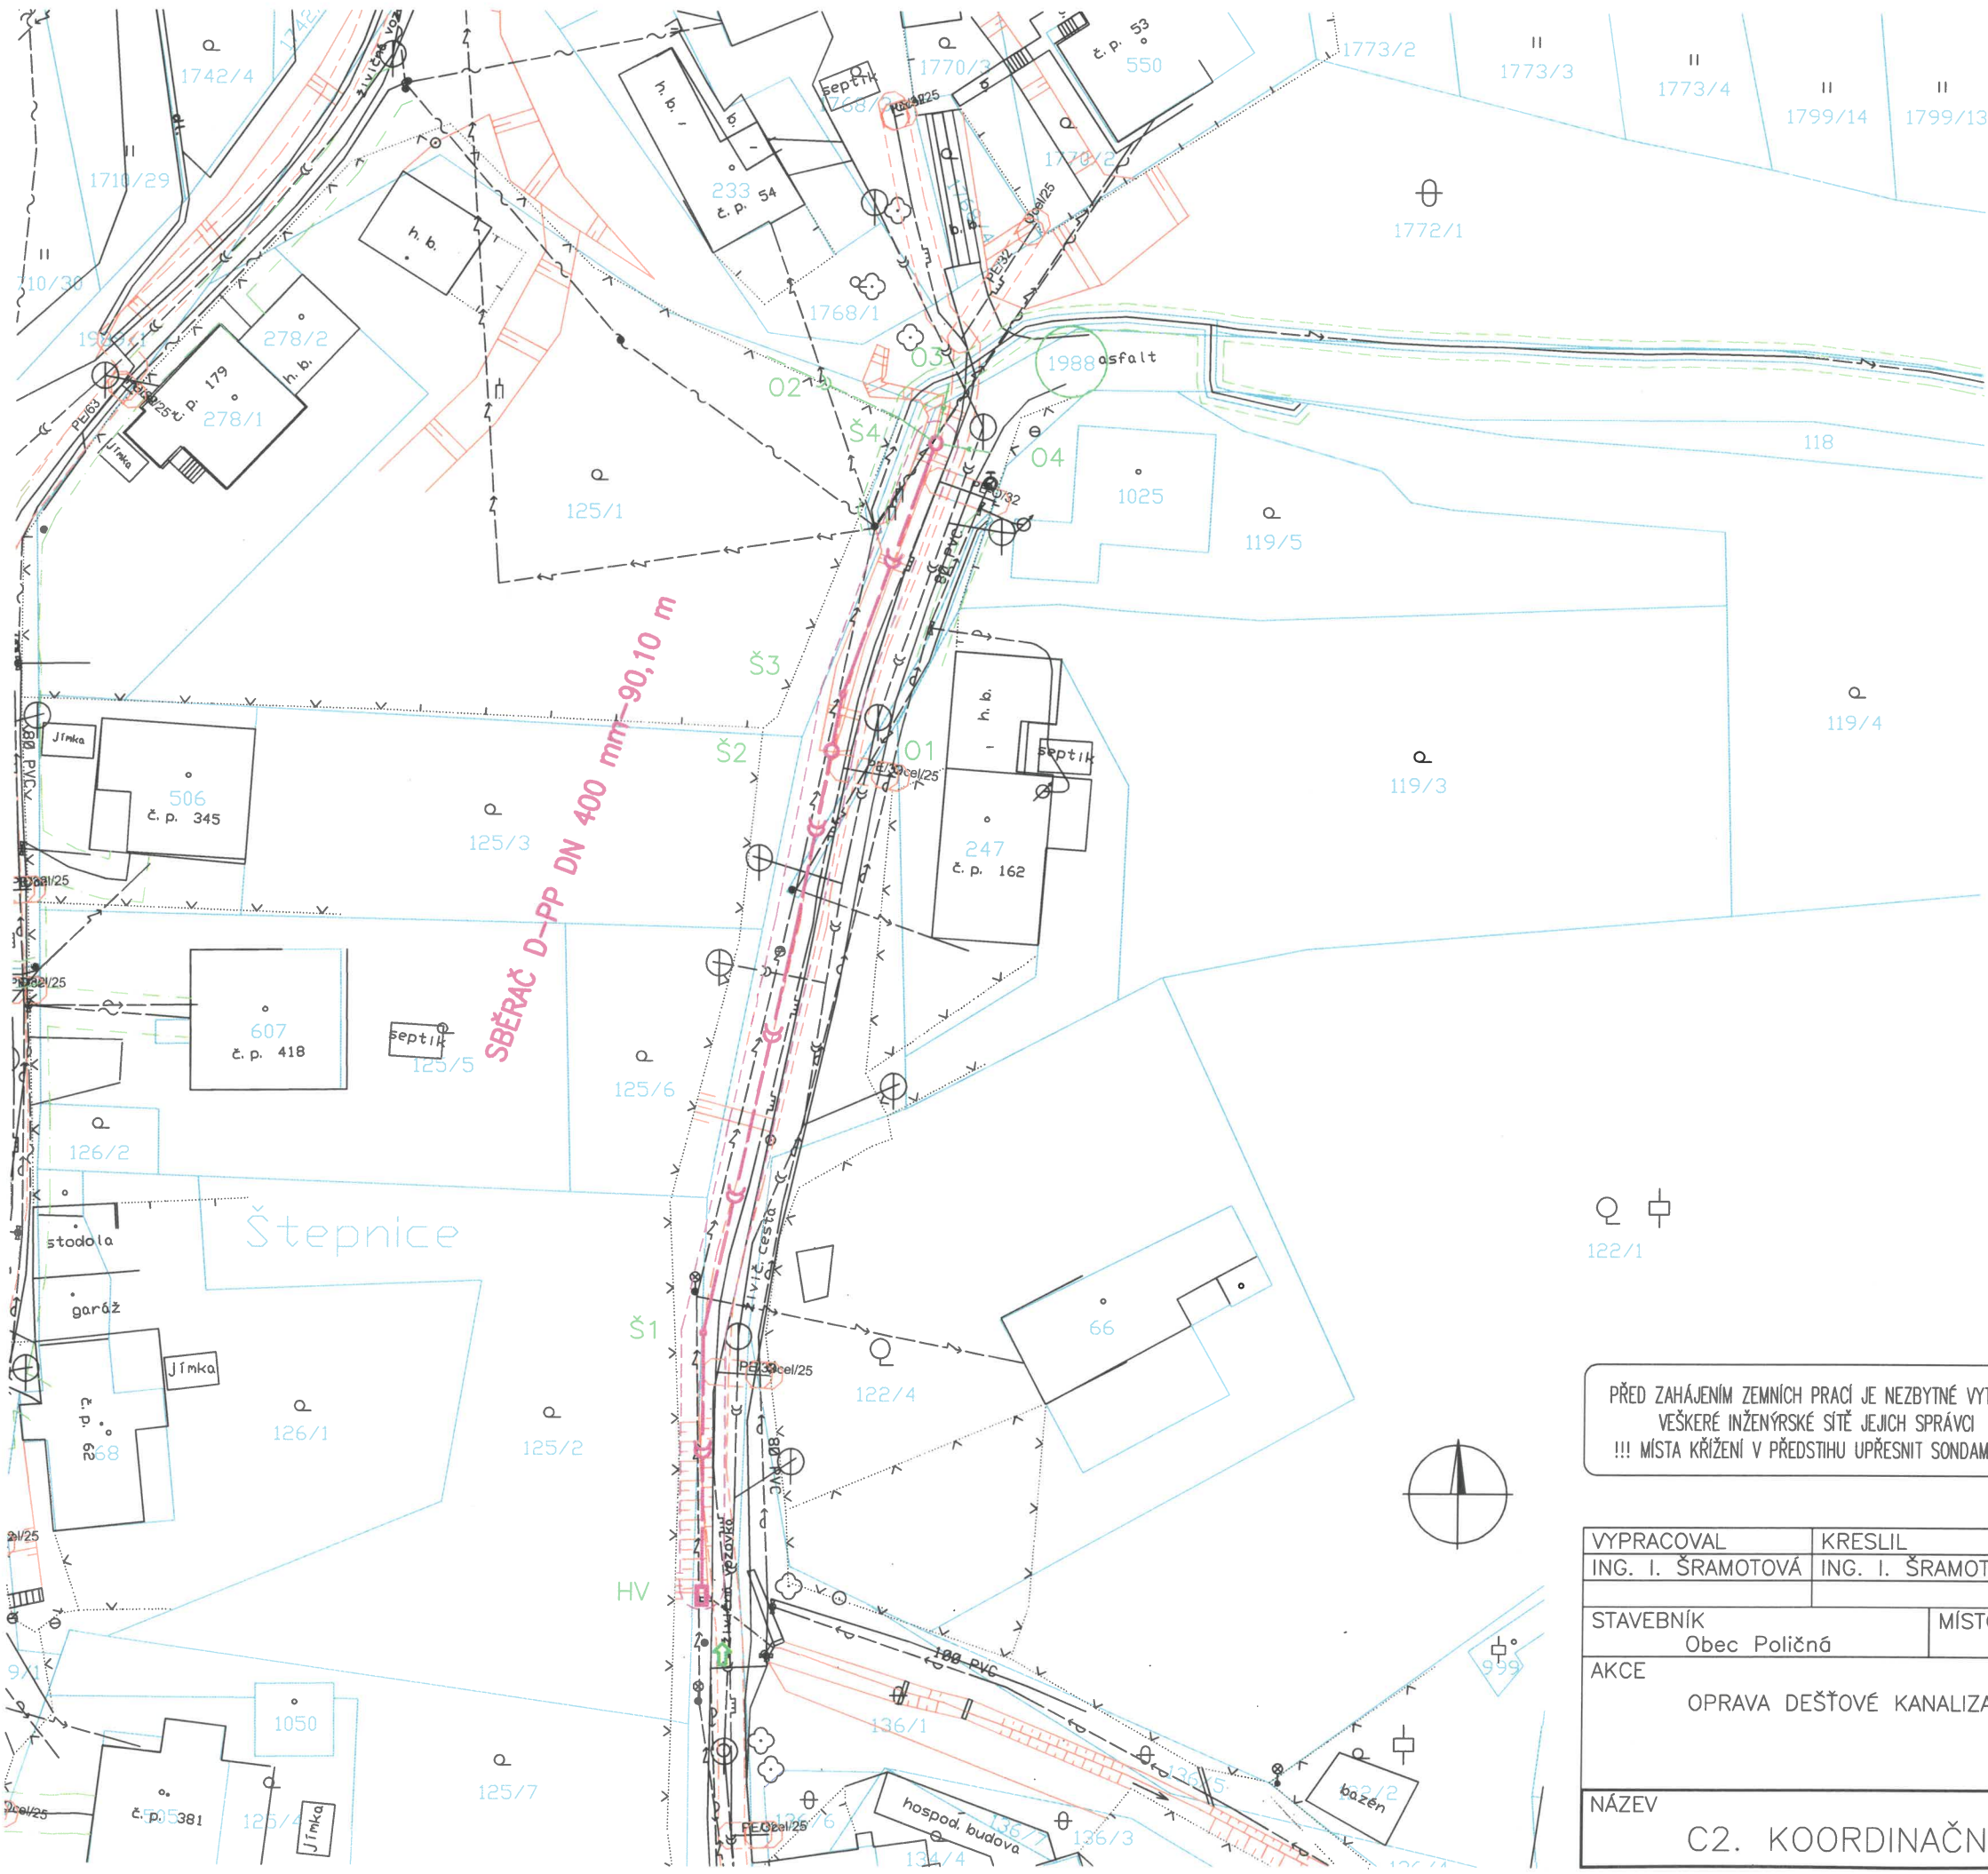

LEGENDA :

– STÁVAJÍCÍ STAV:

- DRÁTĚNÝ PLOT
- ŽIVÝ PLOT
- VJEZD NA OPLOČENÝ POZEMEK
- JEHLIČNATÝ STROM
- LISTNATÝ STROM
- OVOCNÝ STROM
- BUDOVA
- KOMUNIKACE, CESTA
- VODOVODNÍ POTRUBÍ–PITNÁ VODA
- PLYNOVODNÍ POTRUBÍ–STL PLYN
- KANALIZAČNÍ POTRUBÍ–SPĚŠKOVÉ
- KANALIZAČNÍ POTRUBÍ–DEŠŤOVÉ
- ELEKTRICKÉ VEDENÍ SILOVÉ–NÍZKÉ NAPĚTÍ
- ELEKTRICKÉ VEDENÍ SILOVÉ–VYSOKÉ NAPĚTÍ
- SDĚLOVACÍ VEDENÍ
- HRANICE OCHRANNÉHO PÁSMU VODOVODU
- HRANICE OCHRANNÉHO PÁSMU PLYNOVODU
- HRANICE OCHRANNÉHO PÁSMU TEPELOVODU
- HRANICE OCHRANNÉHO PÁSMU KANALIZACE
- HRANICE OCHRANNÉHO PÁSMU EL. VEDENÍ
- HRANICE OCHRANNÉHO PÁSMU SDĚL. VEDENÍ
- HRANICE PARCEL KN
- ČÍSLO PARCELY KN
- STAVBOU DOTČENÉ PARCELY

– PROJEKTOVANÝ STAV:

- OPRAVOVANÝ KANALIZAČNÍ SBĚRAČ
- LOMOVÝ BOD TRASY–REVIZNÍ ŠACHTICE
- BETONOVÁ HORSKÁ VPUST
- PŘEPOJOVANÉ KANALIZAČNÍ ODBOČKY
- HRANICE OCHRANNÉHO PÁSMU KANALIZACE
- PŘÍJEZD NA STAVENIŠTĚ

Dne 10.07.2025
Souhlasíme se stavbou

Komár

Sdružení obcí Mikroregionu Vsetínsko
Svárov 1080, 755 01 Vsetín
IČ: 70238880

122/1

PŘED ZAHÁJENÍM ZEMNÍCH PRACÍ JE NEZBYTNÉ VYTÝČIT
VEŠKERÉ INŽENÝRSKÉ SÍTĚ JEJICH SPRÁVCI
!!! MÍSTA KŘÍŽENÍ V PŘEDSTIHU UPŘESNIT SONDAMI !!!

Sdružení obcí Mikroregionu Vsetínsko
Svárov 1080, 755 01 Vsetín
IČ: 70238880, DIČ: CZ70238880
Tel.: 571 410 541

VYPRACOVAL	KRESLIL	ZODP. PROJEKTANT
ING. I. ŠRAMOTOVÁ	ING. I. ŠRAMOTOVÁ	ING. IVO HRADIL
STAVEBNÍK	MÍSTO	
Obec Poličná	Poličná	
AKCE	OPRAVA DEŠŤOVÉ KANALIZACE POLIČNÁ	
NÁZEV	C2. KOORDINAČNÍ SITUACE	

Ivo Hradil–VODOPROJEKT KÁLAHOVA 995 VALAŠSKÉ MEZIRÍČÍ hradil.vp@email.cz, 734635293	
FORMÁT	2 A4
DATUM	06. 2025
ÚČEL	DPPS
ARCH. ČÍSLO	2025.51–1
MĚŘÍTKO	1:500
Č. VÝKRESU	C.3