



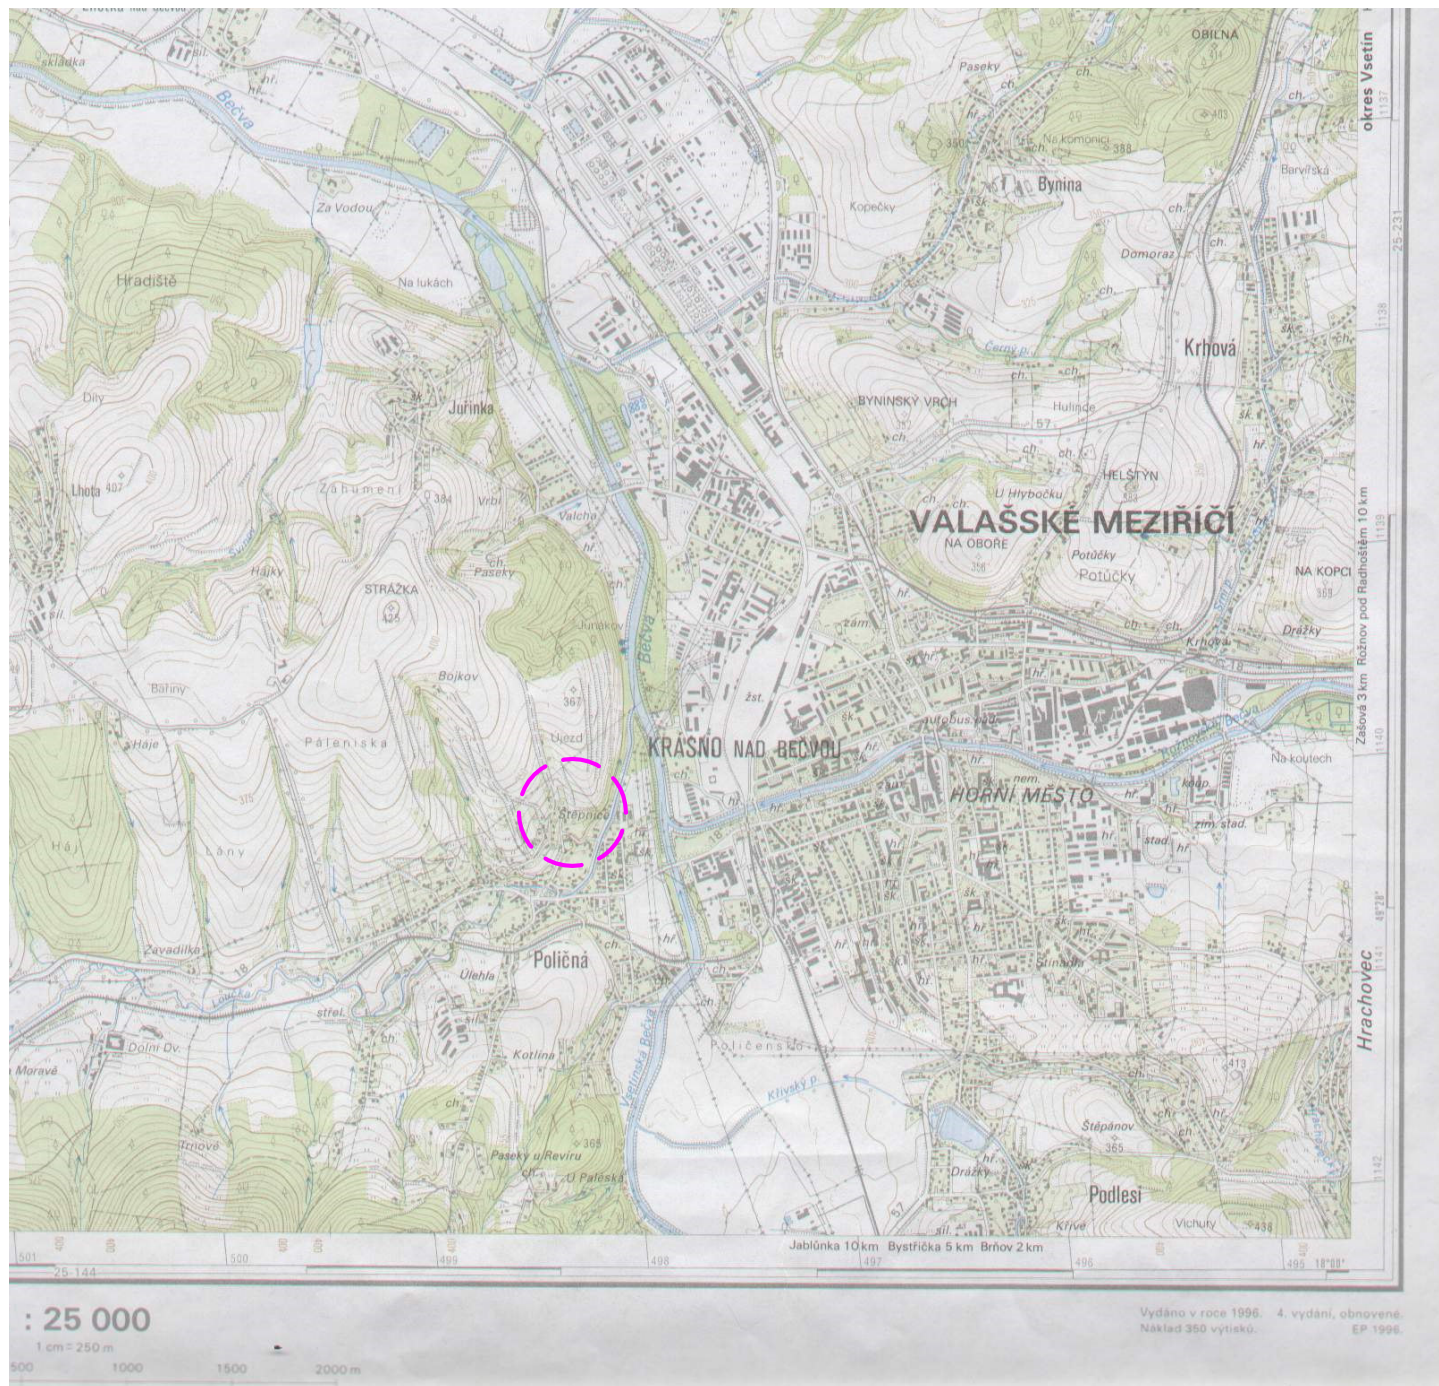

LEGENDA :

— — — — — ZÁJMOVÁ OBLAST OPRAVY DEŠŤOVÉ KANALIZACE

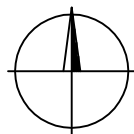

VYPRACOVAL ING. I. ŠRAMOTOVÁ	KRESLIL ING. I. ŠRAMOTOVÁ	ZODP. PROJEKTANT ING. IVO HRADIL	 Ivo Hradil-VODOPROJEKT KÁLALOVA 995 VALAŠSKÉ MEZIRÍČÍ hradil.vp@email.cz, 734635293	
STAVEBNÍK Obec Poličná	MÍSTO Poličná			
AKCE OPRAVA DEŠŤOVÉ KANALIZACE POLIČNÁ			FORMÁT	1 A4
			DATUM	06. 2025
			ÚČEL	DPPS
			ARCH. ČÍSLO	2025.51-1
NÁZEV SITUACE ŠIRŠÍCH VZTAHŮ			MĚŘITKO 1:50 000	Č. VÝKRESU C.1