


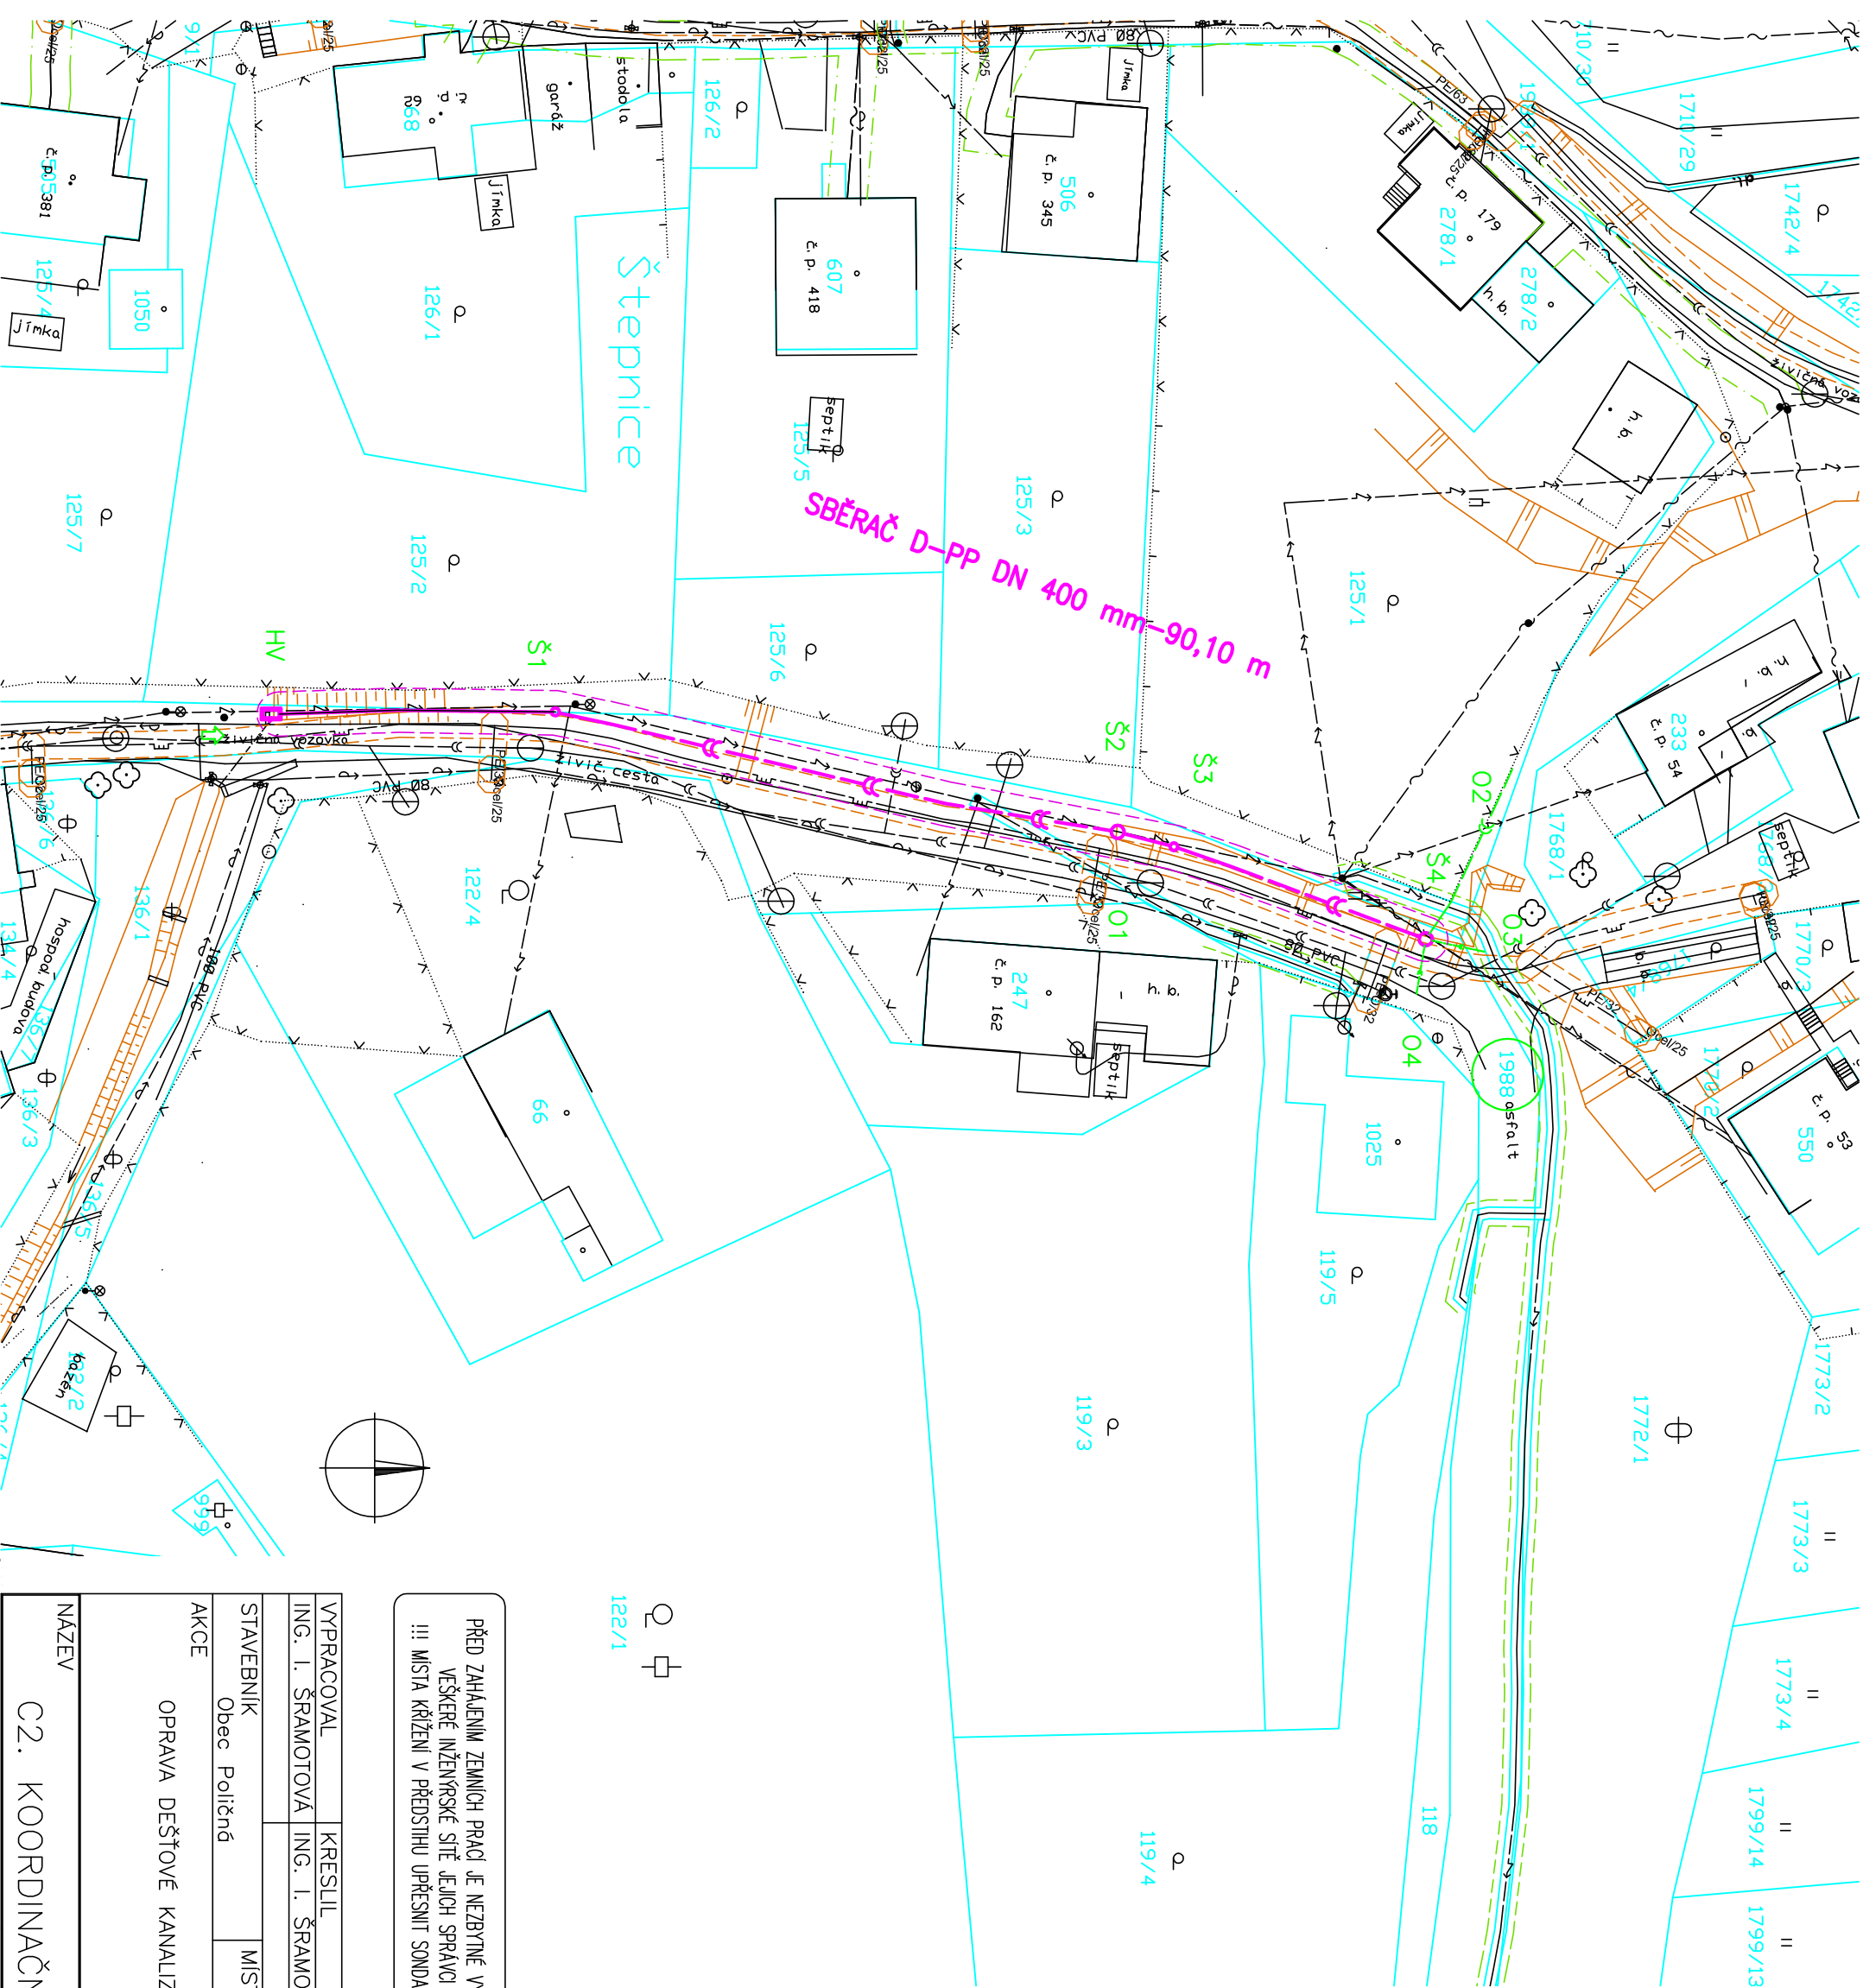

LEGENDA:
- STAVAJÍCÍ STAV:

- DRATĚNÝ PLOT
- ŽIVÝ PLOT
- VJEZD NA OPLOCENÝ POZEMEK
- JEHLIČNATÝ STROM
- LISTNATÝ STROM
- OVOCNÝ STROM
- BUDOVA
- KOMUNIKACE, CESTA
- VODOVODNI POTRUBÍ-PITNÁ VODA
- PLYNOVODNI POTRUBÍ-STL PLYN
- KANALIZAČNÍ POTRUBÍ-SPLAŠKOVÉ
- KANALIZAČNÍ POTRUBÍ-DEŠŤOVÉ
- ELEKTRICKÉ VEDENÍ SILOVÉ-NÍZKÉ NAPĚTÍ
- ELEKTRICKÉ VEDENÍ SILOVÉ-VYSOKÉ NAPĚTÍ
- SĐELOVACÍ VEDENÍ
- HRANICE OCHRANNÉHO PÁSMU VODOVODU
- HRANICE OCHRANNÉHO PÁSMU PLYNOVODU
- HRANICE OCHRANNÉHO TEPLVODU
- HRANICE OCHRANNÉHO PÁSMU KANALIZACE
- HRANICE OCHRANNÉHO PÁSMO EL. VEDENÍ
- HRANICE OCHRANNÉHO PÁSMO SĐĚL. VEDENÍ
- HRANICE PARCEL KN
- ČÍSLO PARCELY KN
- STAVBOU DOTČENÉ PARCELY

- PROJEKTOVANÝ STAV:

- OPRAVOVANÝ KANALIZAČNÍ SBĚRAČ
- LOMOVÝ BOD TRASY-REVIZNÍ ŠACHTICE
- BETONOVÁ HORSKÁ VPUST
- PŘEPOJOVANÉ KANALIZAČNÍ ODBOČKY
- HRANICE OCHRANNÉHO PÁSMU KANALIZACE
- PŘÍJEZD NA STAVENIŠTĚ

PŘED ZAHÁJENÍM ZEMNÍCH PRACÍ JE NEZBYTNÉ VYTÝČIT
VEŠKERÉ INŽENÝRSKÉ SÍTĚ JEJICH SPRÁVCI
!!! MÍSTA KŘÍŽENÍ V PŘEDSTIHU UPŘESNIT SONDAMI !!!

VYPRACOVAL				KRESLIL		ZODP. PROJEKTANT	
ING. I. ŠRAMOTOVÁ				ING. I. ŠRAMOTOVÁ		ING. IVO HRADIL	
STAVEBNÍK				MÍSTO			
Obec Poličná						Poličná	
AKCE							
OPRAVA DEŠŤOVÉ KANALIZACE POLIČNÁ							
NÁZEV							
C2. KOORDINAČNÍ SITUACE							
MĚŘÍTKO				Č. VÝKRESU			
1:500				C.3			



Ivo Hradil - VODOPROJEKT
KALALOVA 995
VALAŠSKÉ MEZÍŘÍČI
hradil.projekt@ic.cz, 734635293

FORMÁT	2 A4
DATUM	06. 2025
ÚČEL	DPSS
ARCH. ČÍSLO	2025.51-1