



ŘEZ A-A'

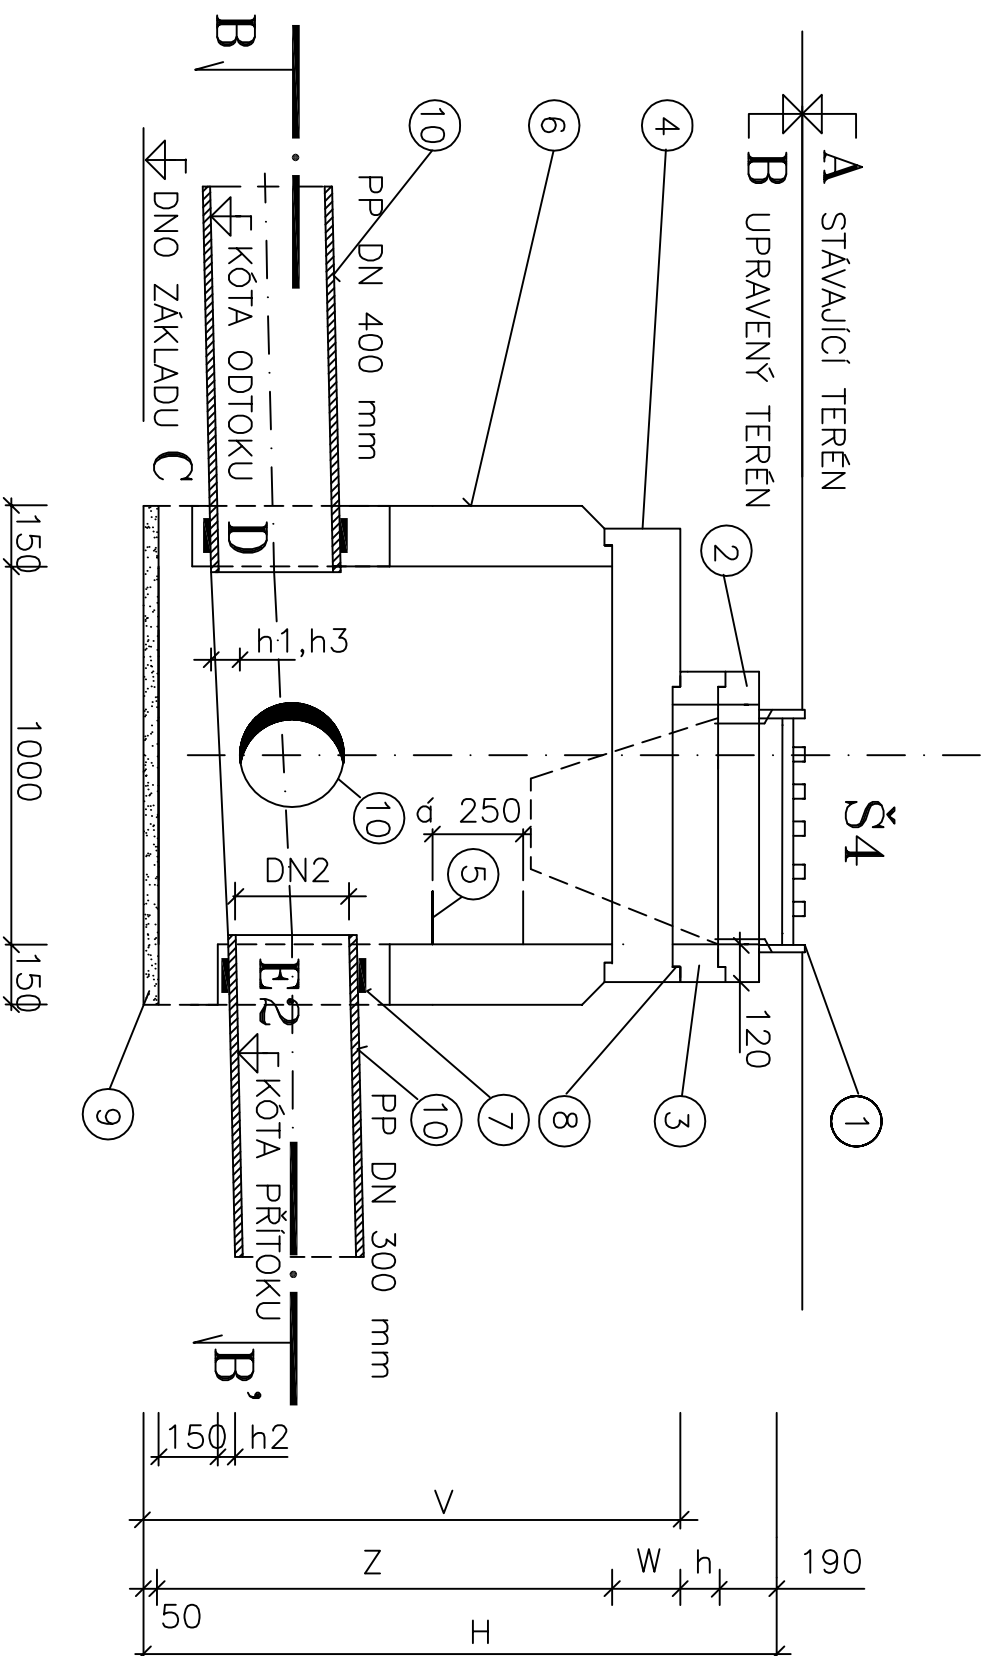

1. LITINOVÁ DEŠŤ. MŘÍŽ S KALOVÝM KOŠEM, ÚNOSNOST 40 t
2. ŽELEZOBETONOVÝ ADAPTÉR D 400 PRO LITINOVOU MŘÍŽ
3. VYROVNÁVACÍ PRSTENEC TBW-Q.1 63/4
4. PŘECHODOVÁ DESKA TBR-Q.1 100-63/17
5. VIDLICOVÉ STUPADLO
6. ŠACHTOVÉ DNO TBZ-Q.1 100/80V max 50
7. PŘECHODKA PRO POTRUBÍ PP DN 150-400
8. GUMOVÝ TĚSNÍCÍ KROUŽEK EMT
9. HUTNĚNÁ PÍSKOVÁ VRSTVA TL. 50 mm
10. KANALIZAČNÍ POTRUBÍ PP DN 150-400

LEGENDA

ŘEZ B-B'

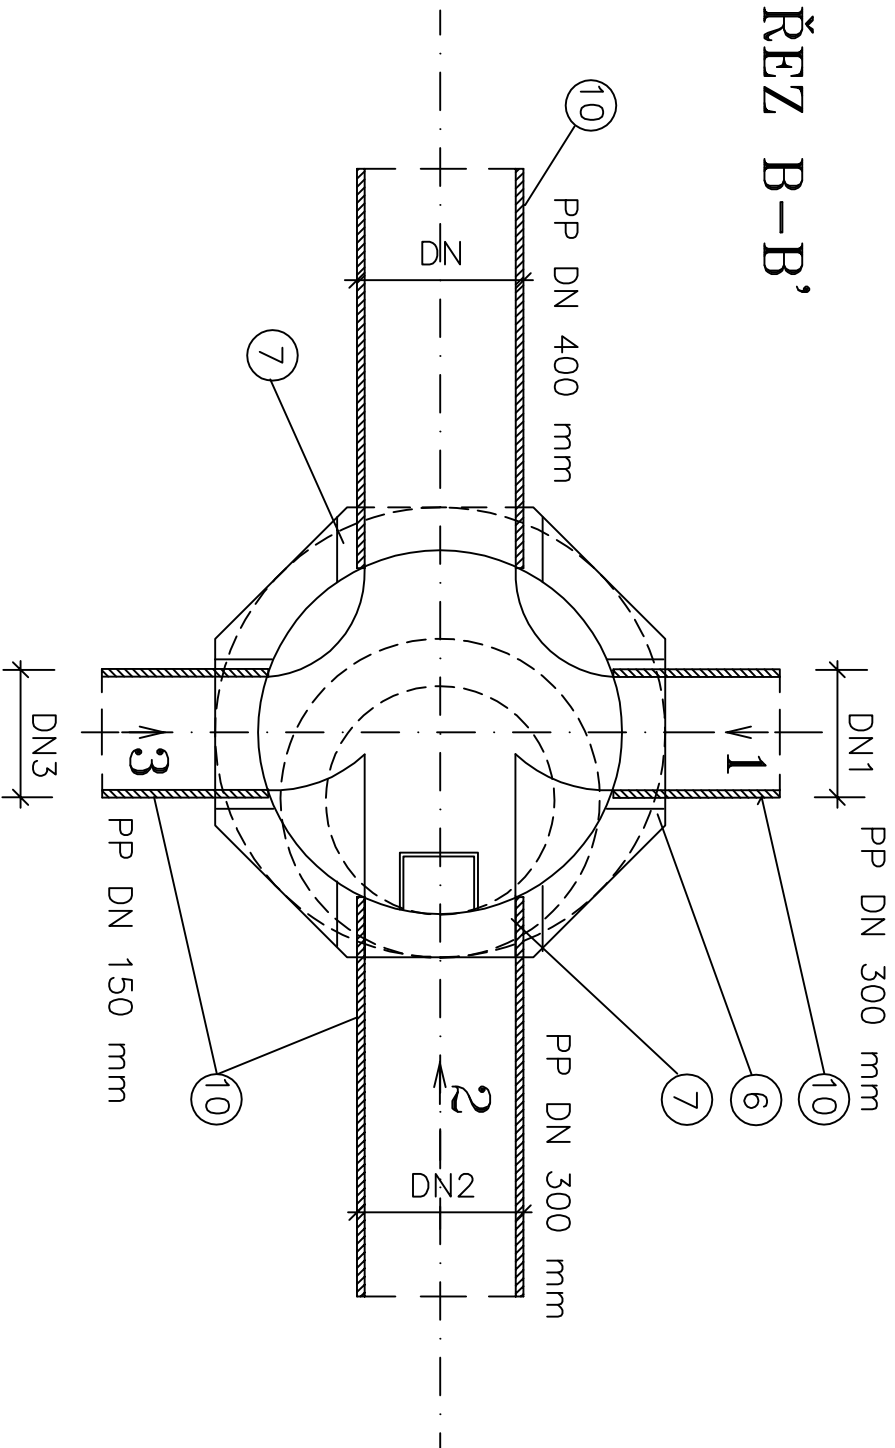

POZNÁMKA :

VNITŘNÍ STĚNY ŠACHTICE JE NUTNO VYSPRAVIT
A SPÁRY ZATŘÍT CEMENTOVOU MALTOU C100
ČSN 72 2430 A PROVÉST OCHRANNÝ NÁTĚR 2x

VYPRACOVAL	KRESLIL	ZODP. PROJEKTANT
ING. I. ŠRAMOTOVÁ	ING. I. ŠRAMOTOVÁ	ING. IVO HRADIL
STAVEBNÍK	Obec Poličná	MÍSTO Poličná
AKCE	OPRAVA DEŠŤOVÉ KANALIZACE POLIČNÁ	
NÁZEV	ULIČNÍ VPUST UV	
 Ivo Hradil - VODOPROJEKT KATALOVA 995 VALAŠSKÉ MEZIRÍČÍ IČO: 06626123, IČS: 00393		
FORMÁT	2 A4	
DATUM	06. 2025	
ÚČEL	DPPS	
ARCH. ČÍSLO	2025.51-1	
MĚŘITKO	Č. VÝKRESU	
---	D.2.3.2	