



ŘEZ A-A'

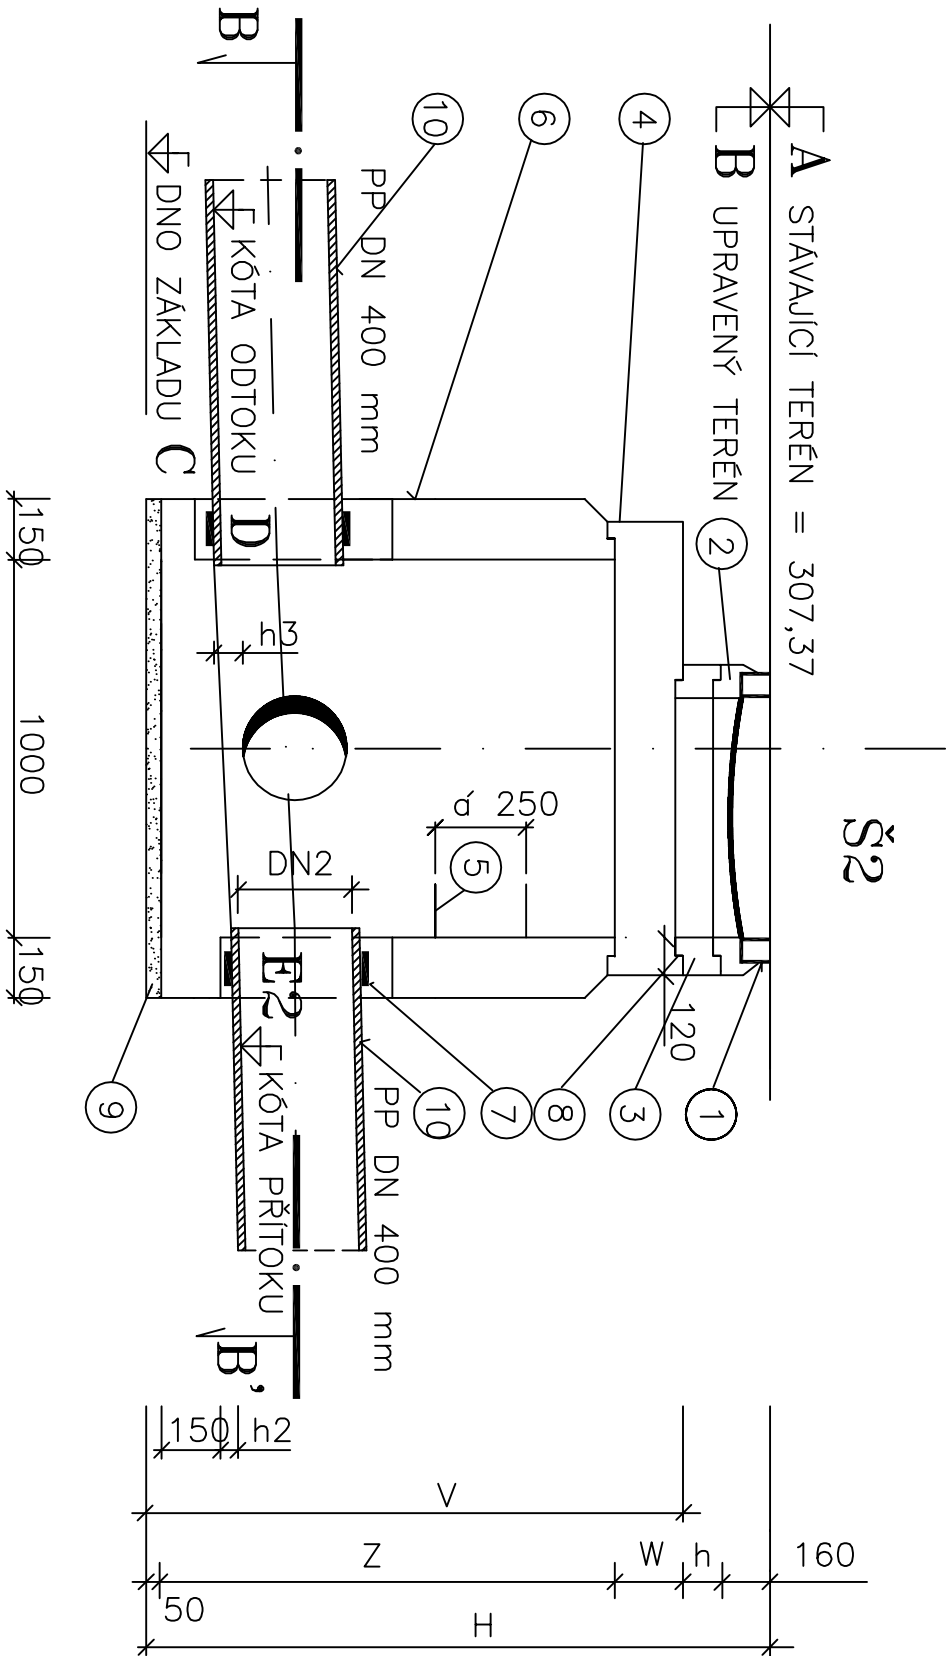

LEGENDA

- 1. LITINOVÝ POKLOP BEGU, DN 600, B 125, ČSN EN 124
- 2. RÁM POKLOPU BEGU-R-1
- 3. VYROVNÁVACÍ PRSTENEC TBW-Q.1 63/6
- 4. PŘECHODOVÁ DESKA TBR-Q.1 100-63/17
- 5. VIDLICOVÉ STUPADLO
- 6. ŠACHTOVÉ DNO TBZ-Q.1 100/80V max 50
- 7. PŘECHODKA PRO POTRUBÍ PP DN 200-400 mm
- 8. GUMOVÝ TĚSNÍCÍ KROUŽEK EMT DN 600/1000 mm
- 9. HUTNĚNÁ PÍSKOVÁ VRSTVA TL. 50 mm
- 10. KANALIZAČNÍ POTRUBÍ PP DN 200-400 mm

ŘEZ B-B'

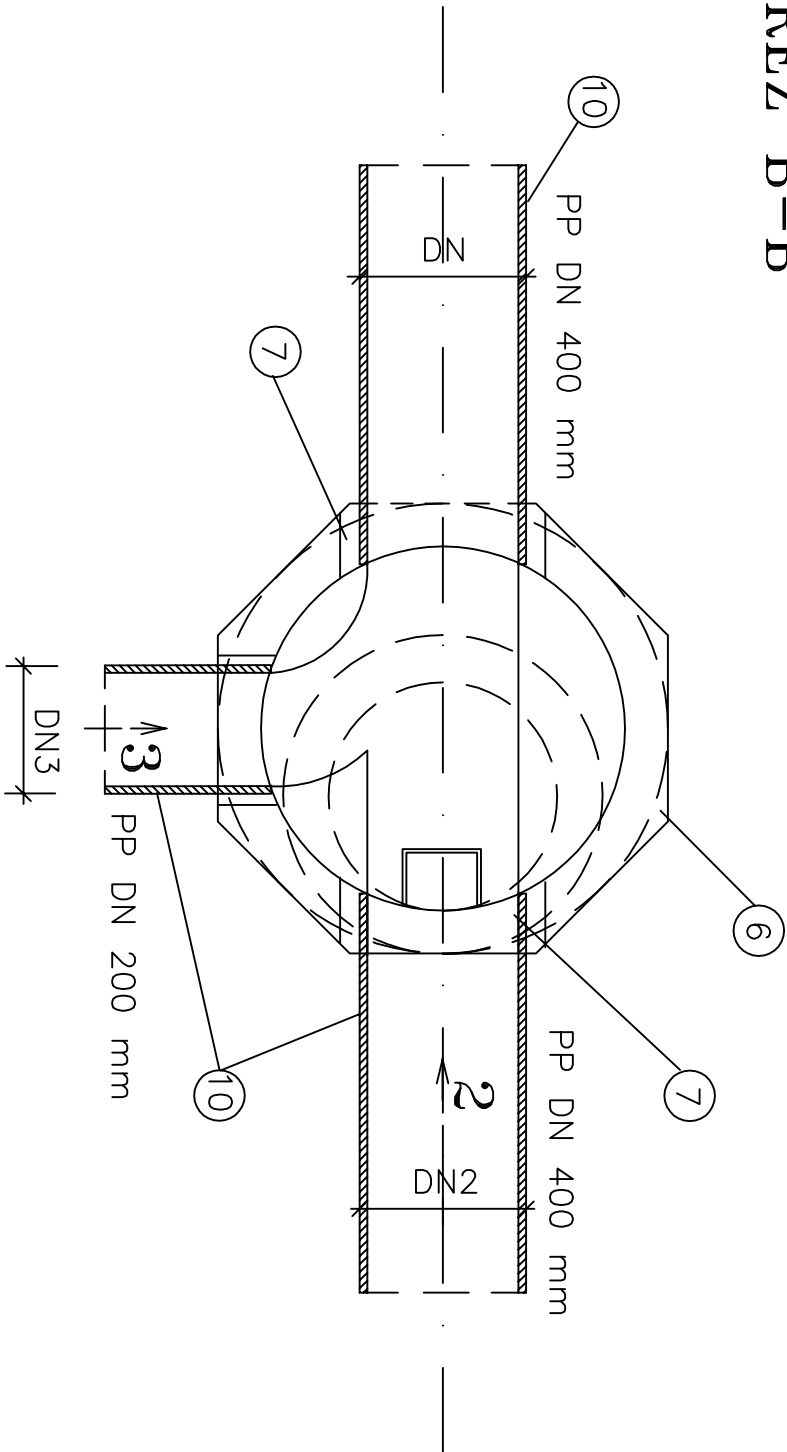

POZNÁMKA :

VNITŘNÍ STĚNY ŠACHTICE JE NUTNO VYSPRAVIT
A SPÁRY ZATŘÍT CEMENTOVOU MALTOU C100
ČSN 72 2430 A PROVÉST OCHRANNÝ NÁTĚR 2x

VYPRACOVAL		KRESLIL	ZODP. PROJEKTANT
ING. I. ŠRAMOTOVÁ		ING. I. ŠRAMOTOVÁ	ING. IVO HRADIL
STAVEBNÍK		MÍSTO	
Obec Poličná		Poličná	
AKCE			
OPRAVA DEŠŤOVÉ KANALIZACE POLIČNÁ			
NAZEV			
REVIZNÍ ŠACHTICE – TYP 1			
MĚŘÍTKO		Č. VÝKRESU	
---		D.2.3.3	

 Ivo Hradil - VODOPROJEKT KALALOVA 995 VALAŠSKÉ MEZIRČÍ ihro@projeckt.cz, 73463293	
FORMÁT	2 A4
DATUM	06. 2025
ÚČEL	DPPS
ARCH. ČÍSLO	2025.51-1