



KANALIZAČNÍ ODBOČENÍ


ŘEZ ODBOČENÍM

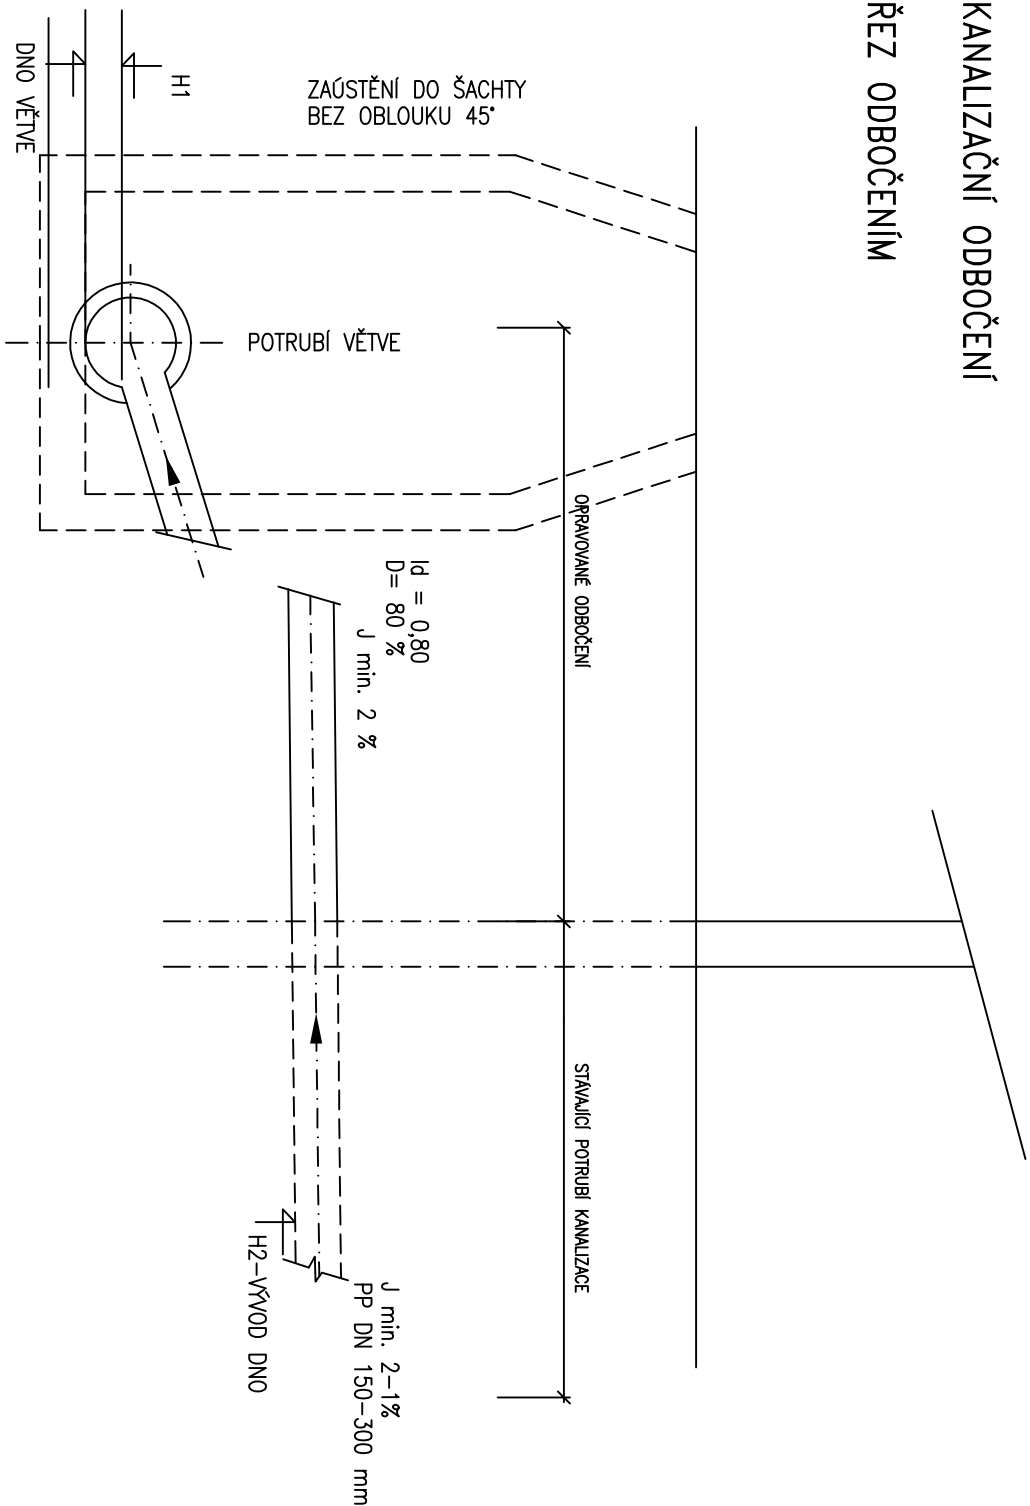

PŮDORYS ODBOČENÍ

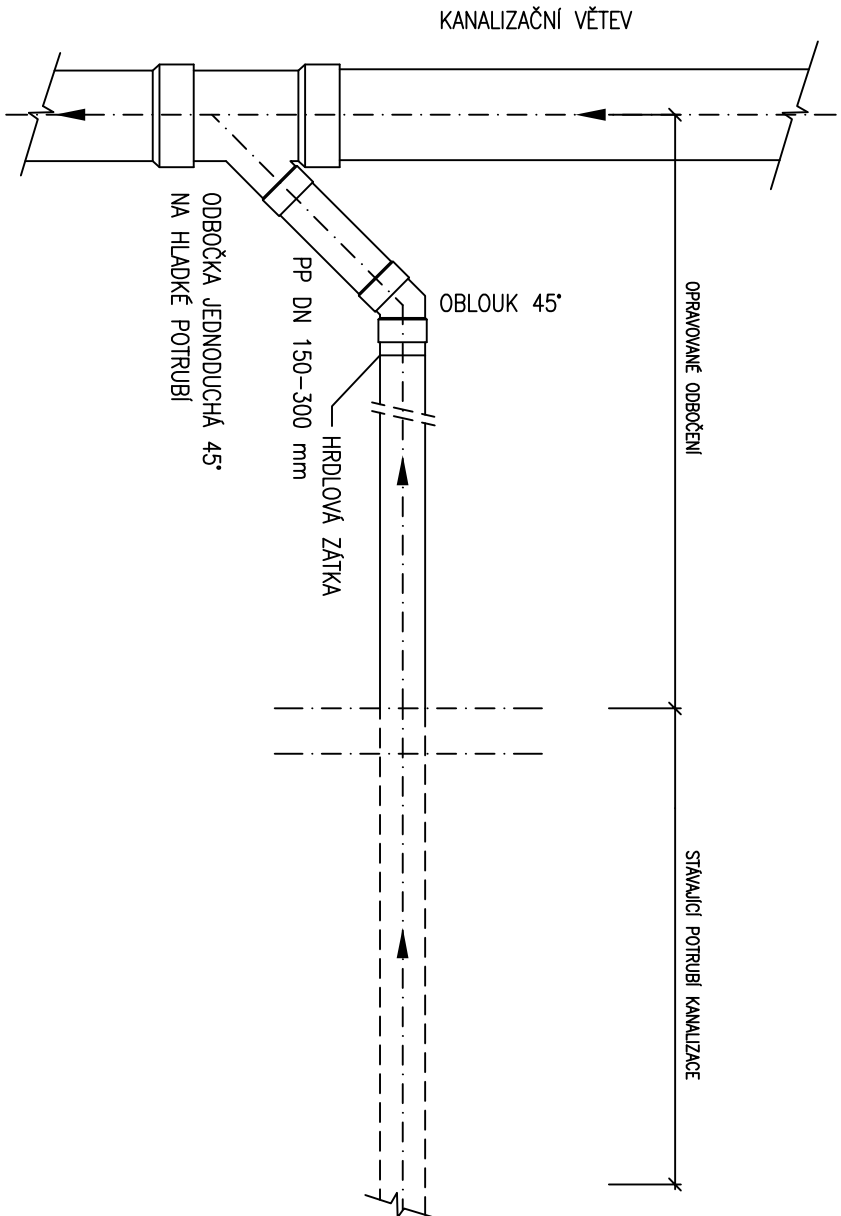

VYPRACOVAL	KRESLIL	ZODP. PROJEKTANT
ING. I. ŠRAMOTOVÁ	ING. I. ŠRAMOTOVÁ	ING. IVO HRADIL
STAVEBNÍK		
Obec Poličná	MÍSTO	Poličná
AKCE	OPRAVA DEŠŤOVÉ KANALIZACE POLIČNÁ	
NAZEV	VÝKRES ODBOČENÍ	

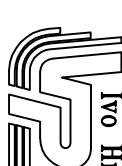

Ivo Hradil - VODOPROJEKT
KALALOVA 995
VALAŠSKÉ MEZÍŘICÍ
hradil.vp@proton.cz, 734635093

FORMÁT	2 A4
DATUM	06. 2025
ÚČEL	DPPS
ARCH. ČÍSLO	2025.51-1
MĚŘÍTKO	Č. VÝKRESU
---	D.2.3.6