


OCELOVÁ SVODNICE VODY


PŮDORYS

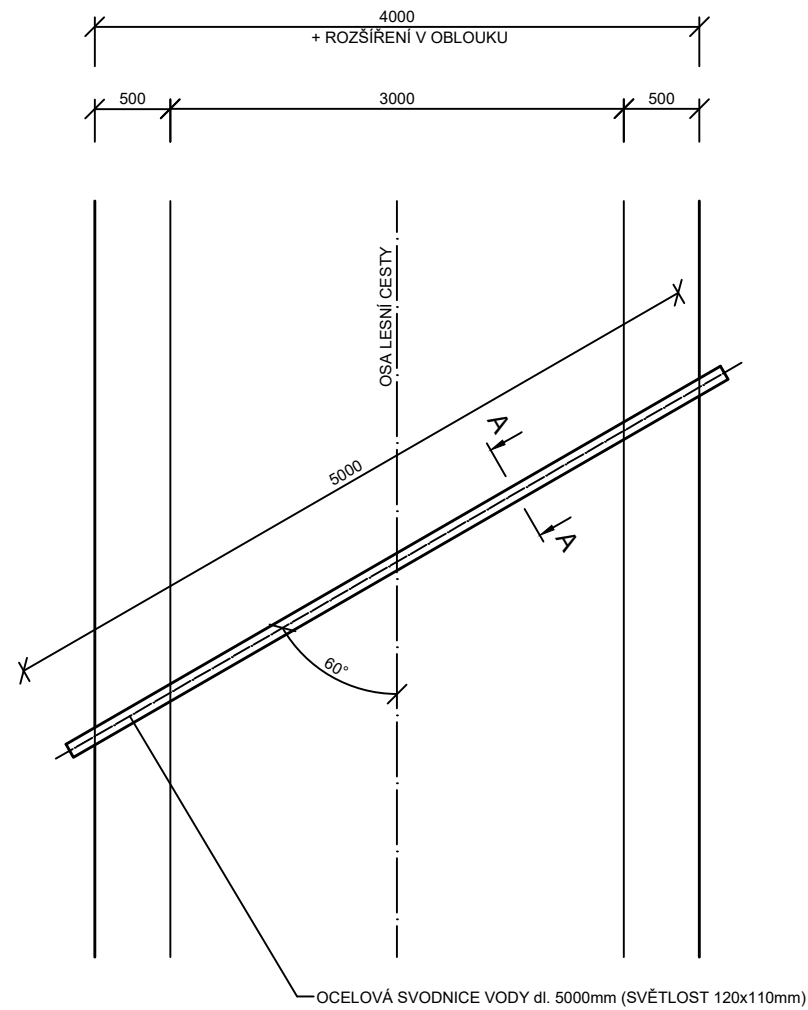

POZNÁMKA:

PRO LEPŠÍ ODVOD POVRCHOVÉ VODY BUDOU NA KOMUNIKACI UMÍSTĚNY OCELOVÉ SVODNICE dl. 5m. PŘESNÉ ROZMÍSTĚNÍ BUDE STANOVENO PŘI REALIZACI. SVODNICE BUDOU PŘEDNOSTNĚ UMÍSTĚNY V ÚSECÍCH S PODÉLNÝM SKLONEM VĚTŠÍM NEŽ 6%. PŘESNÁ PODOBA SVODNICE SE MŮŽE LIŠIT V ZÁVISLOSTI NA VÝROBCI.

ŘEZ A - A
M 1:2

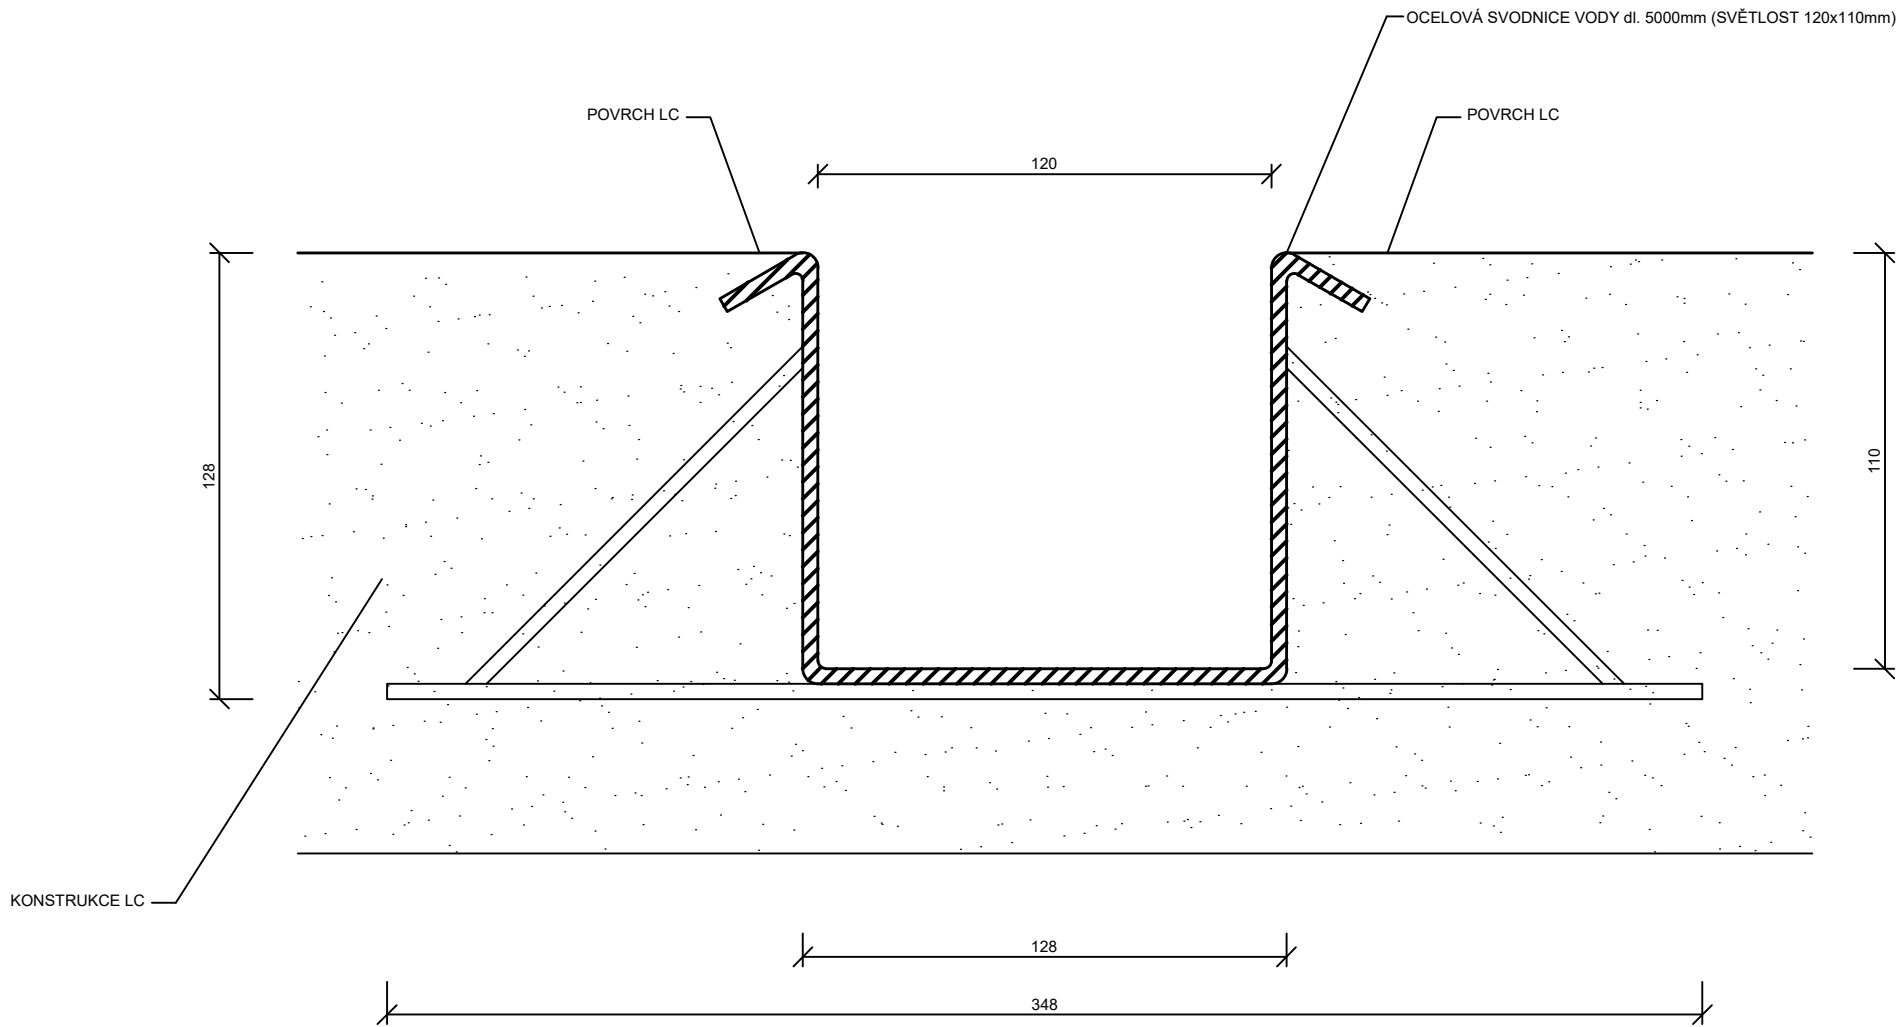

Zodpovědný projektant:		Ing. Milan Koňář		Garamo-Engineering s.r.o. Husova 373/29 757 01 Valašské Meziříčí IČ: 23116978	
Vypracoval:		Mgr. Ondřej Martiník			
Kontroloval:		Mgr. Ondřej Martiník			
Místo stavby:		k.ú. Poličná			
Investor:	Obec Poličná Poličná 144, 757 01 Valašské Meziříčí			Formát:	A3
				Datum:	8/2025
Stavba:	Rekonstrukce LC Trnové			Měřítko:	1:50
				Objekt:	-
Obsah:	Ocelová svodnice vody			Číslo přílohy:	06
				Stupeň PD:	PDPS