

PODÉLNÝ PROFIL STOKA "A" – SPLAŠKOVÁ KANALIZACE

KATASTRY
PARCELNÍ ČÍSLA
DRUH POVRCHU

POLIČNÁ					
1985/2	2059/5				1676
ZPEVNĚNÁ PLOCHA		ZATRAVNĚNÁ PLOCHA			
/192.6°		Š1-A/162.9°	Š2-A/171.3°	Š3-A/173.4°	Š4-A/172.4°
		Š5-A/121.4°			Š6-A

MĚŘÍTKA 1:500/200



KÓTA DNA POTRUBÍ


KÓTA PŮVODNÍHO TERÉNU

SROVNÁVACÍ ROVINA

STANIČENÍ [km/m]

PROFIL[mm]–MATERIÁL–DÉLKA[m]

SKLON[promile]–DÉLKA[m]

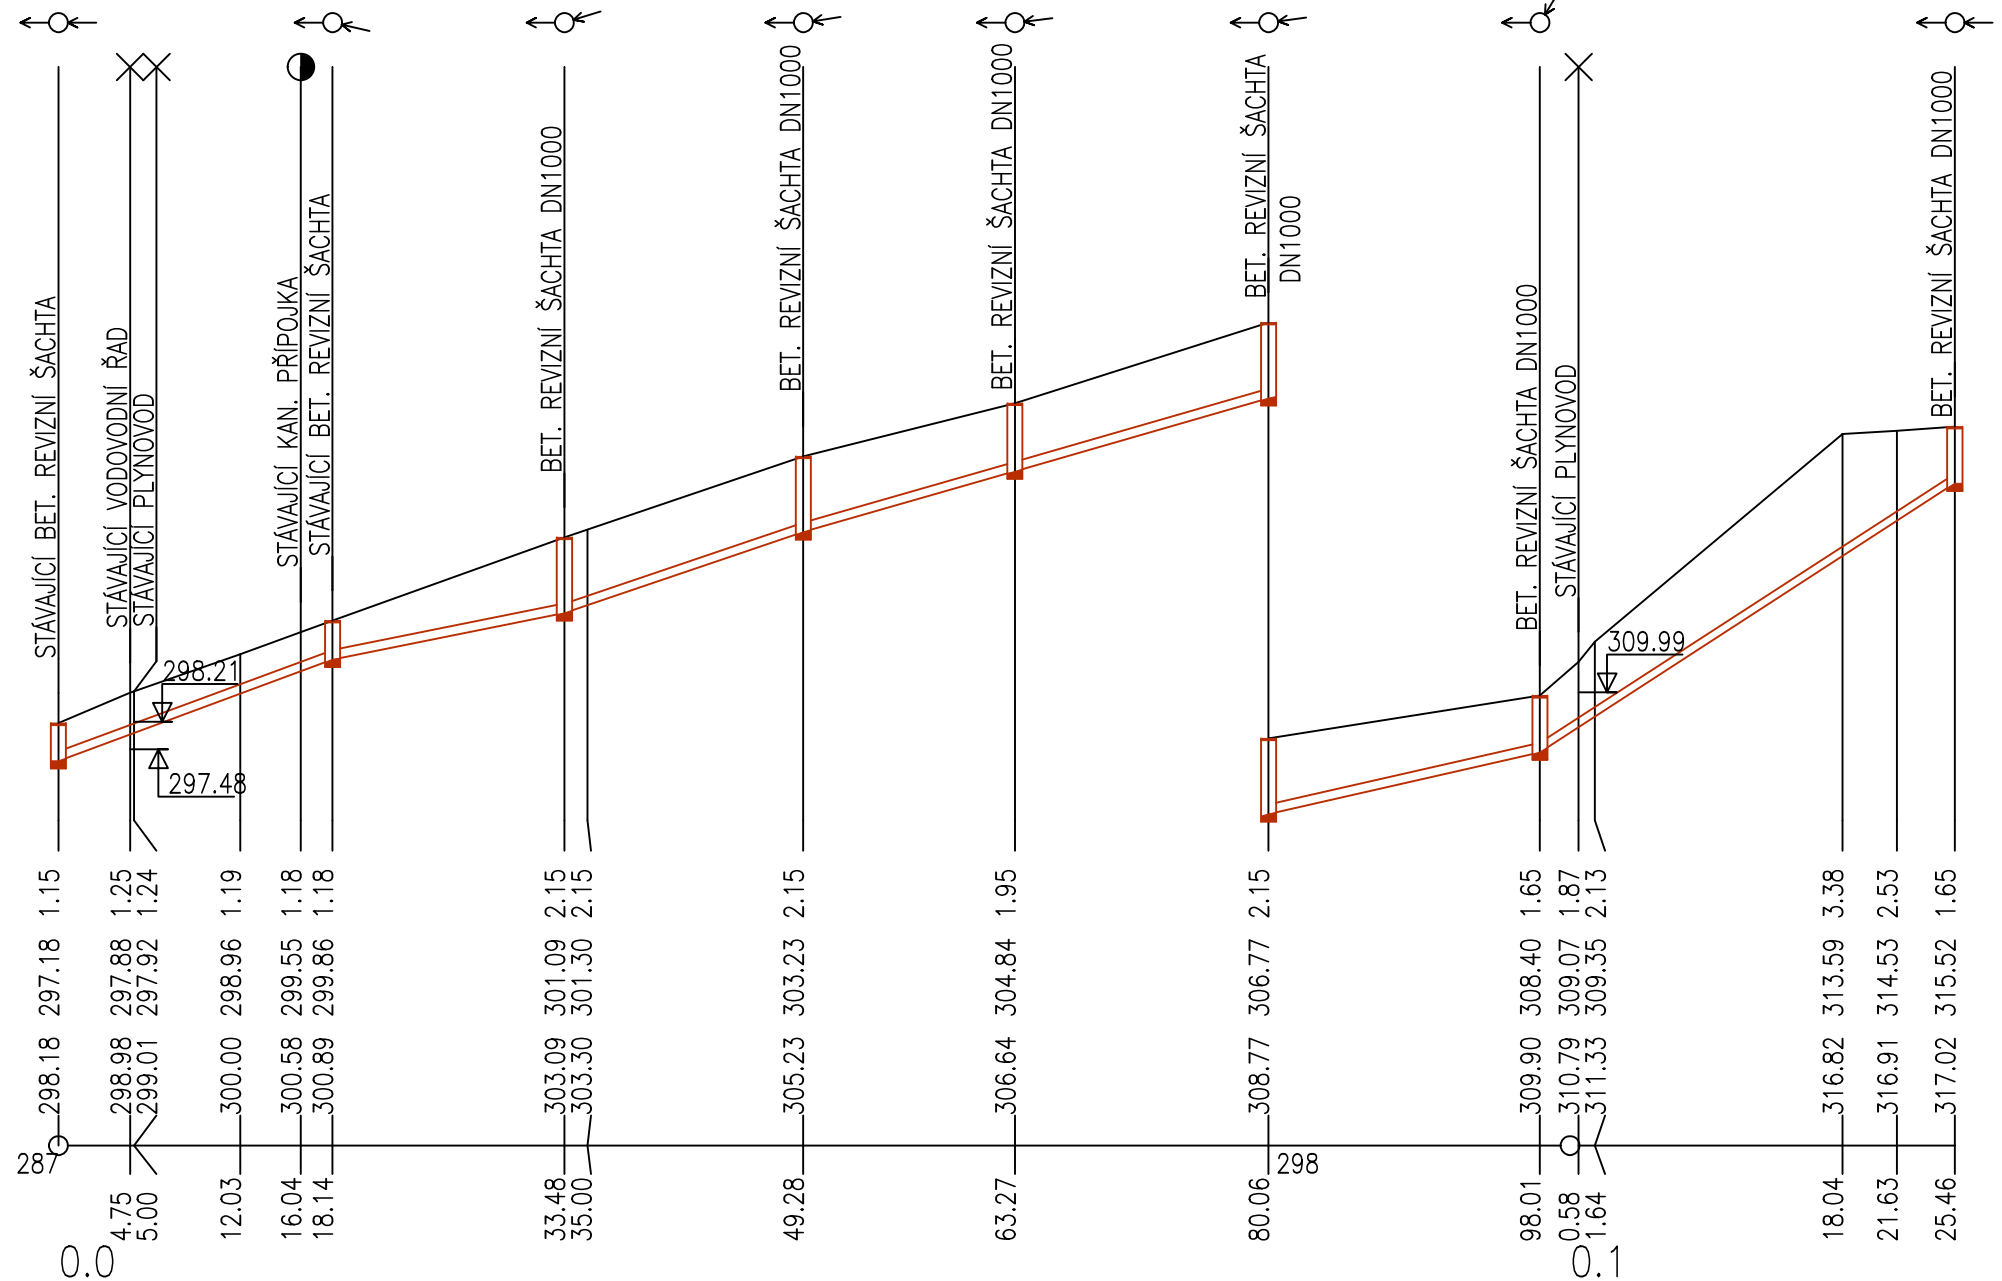

DN250-PP SN8-18.14	DN250-PVC KGEM SN8-107.32					
148.0-18.14	80.2-15.34	135.5-15.80	114.8-13.99	115.3-16.79	90.9-17.95	259.1-27.45

AKCE:		MÍSTO: Poličná [725455] č.parcel- 2059/5 ...	
Prodloužení stoky - Poličná			
GENERÁLNÍ PROJEKTANT:	Nikola Sovák, Na Vrchovině 1646, 757 01 Valašské Meziříčí IČO: 09702351, Mobil: +420 603 879 123		STUPĚŇ: dokumentace DUR+DSP
AUTORIZOVAL:	Ing. Pavel Vanduch		VARIANTA: -
INVESTOR:	Obec Poličná, č. p. 144, 75701 Poličná		DATUM: 06/2024
KONTROLOVAL:	Ing. Pavel Vanduch		FORMÁT: A3
VYPRACOVAL:	Nikola Sovák	Jakub Smieško	ARCH. ČÍS.: -
OBJEKT:	IO01 - STOKA		MĚŘÍTKO:
ČÁST:	-		1:500/200
VÝKRES:	PODÉLNÝ PROFIL - VĚTEV "A"		ČÍS.VÝKR.: 03