


KATASTRY
PARCELNÍ ČÍSLA
DRUH POVRCHU

POLIČNÁ					
1490/3		1674/1			1672
ZPEVNĚNÁ PLOCHA		ZATRAVNĚNÁ PLOCHA			
Š1-B/137.6°	Š2-B/137.2°	Š3-B/225.8°	Š4-B/87.9°	Š5-B/186.7°	Š6-B

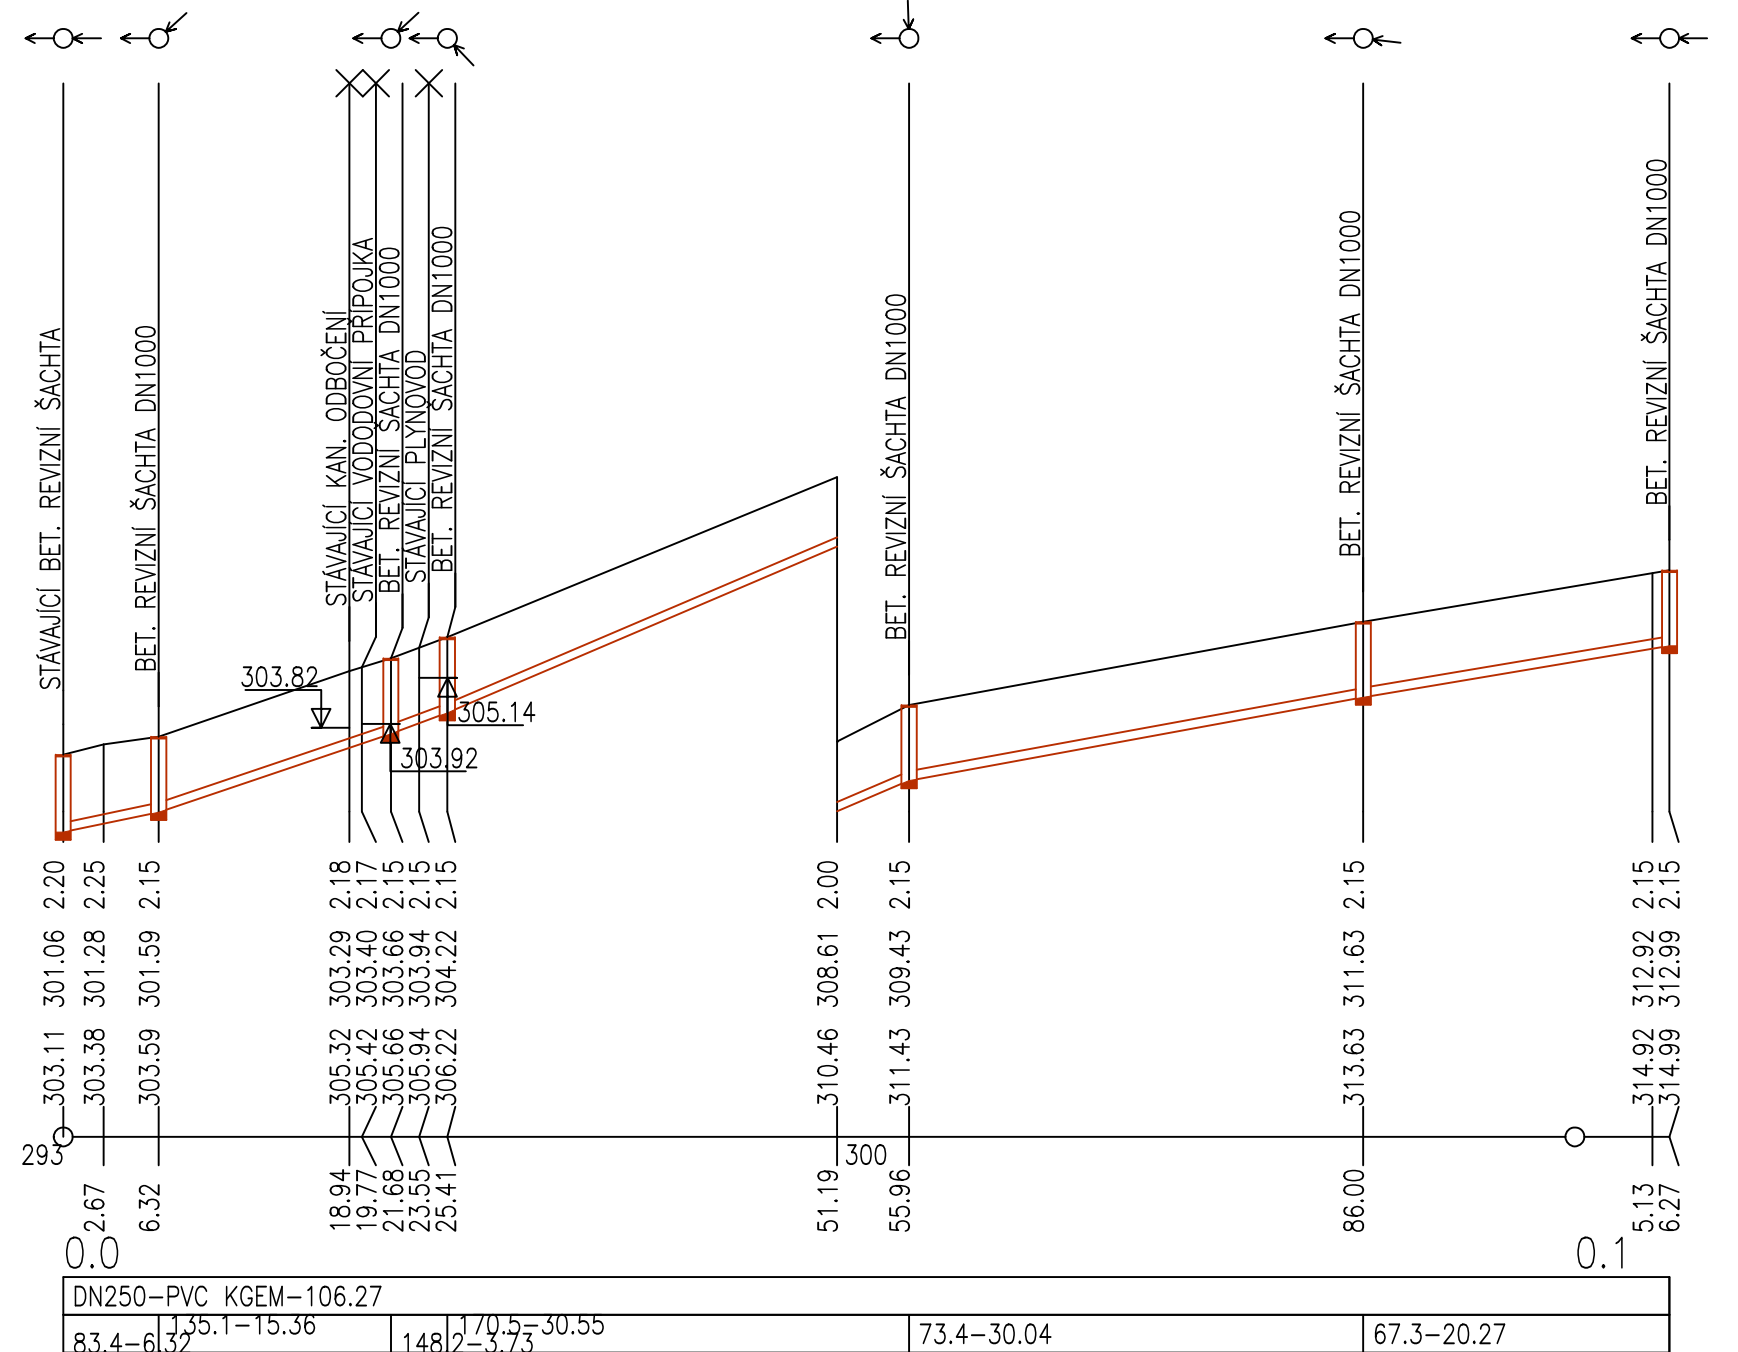

AKCE:		MÍSTO:
Prodloužení stoky - Poličná		Poličná [725455] č.parcel- 2059/5 ...
GENERÁLNÍ PROJEKTANT:	Nikola Sovák, Na Vrchovině 1646, 757 01 Valašské Meziříčí IČO: 09702351, Mobil: +420 603 879 123	STUPEŇ: dokumentace DUR+DSP
AUTORIZOVAL:	Ing. Pavel Vanduch	VARIANTA: -
INVESTOR:	Obec Poličná, č. p. 144, 75701 Poličná	DATUM: 06/2024
KONTROLOVAL:	Ing. Pavel Vanduch	FORMÁT: A3
VYPRACOVAL:	Nikola Sovák Jakub Smieško	ARCH. ČÍS.: -
OBJEKT:	IO01 - STOKA	MĚŘÍTKO:
ČÁST:	-	1:500/200
VÝKRES:	PODÉLNÝ PROFIL - VĚTEV "B"	ČÍS.VÝKR.: 04