


ODBOČENÍ ZAKONČENÉ PLASTOVOU ŠACHTOU

ŘEZ ODBOČENÍM

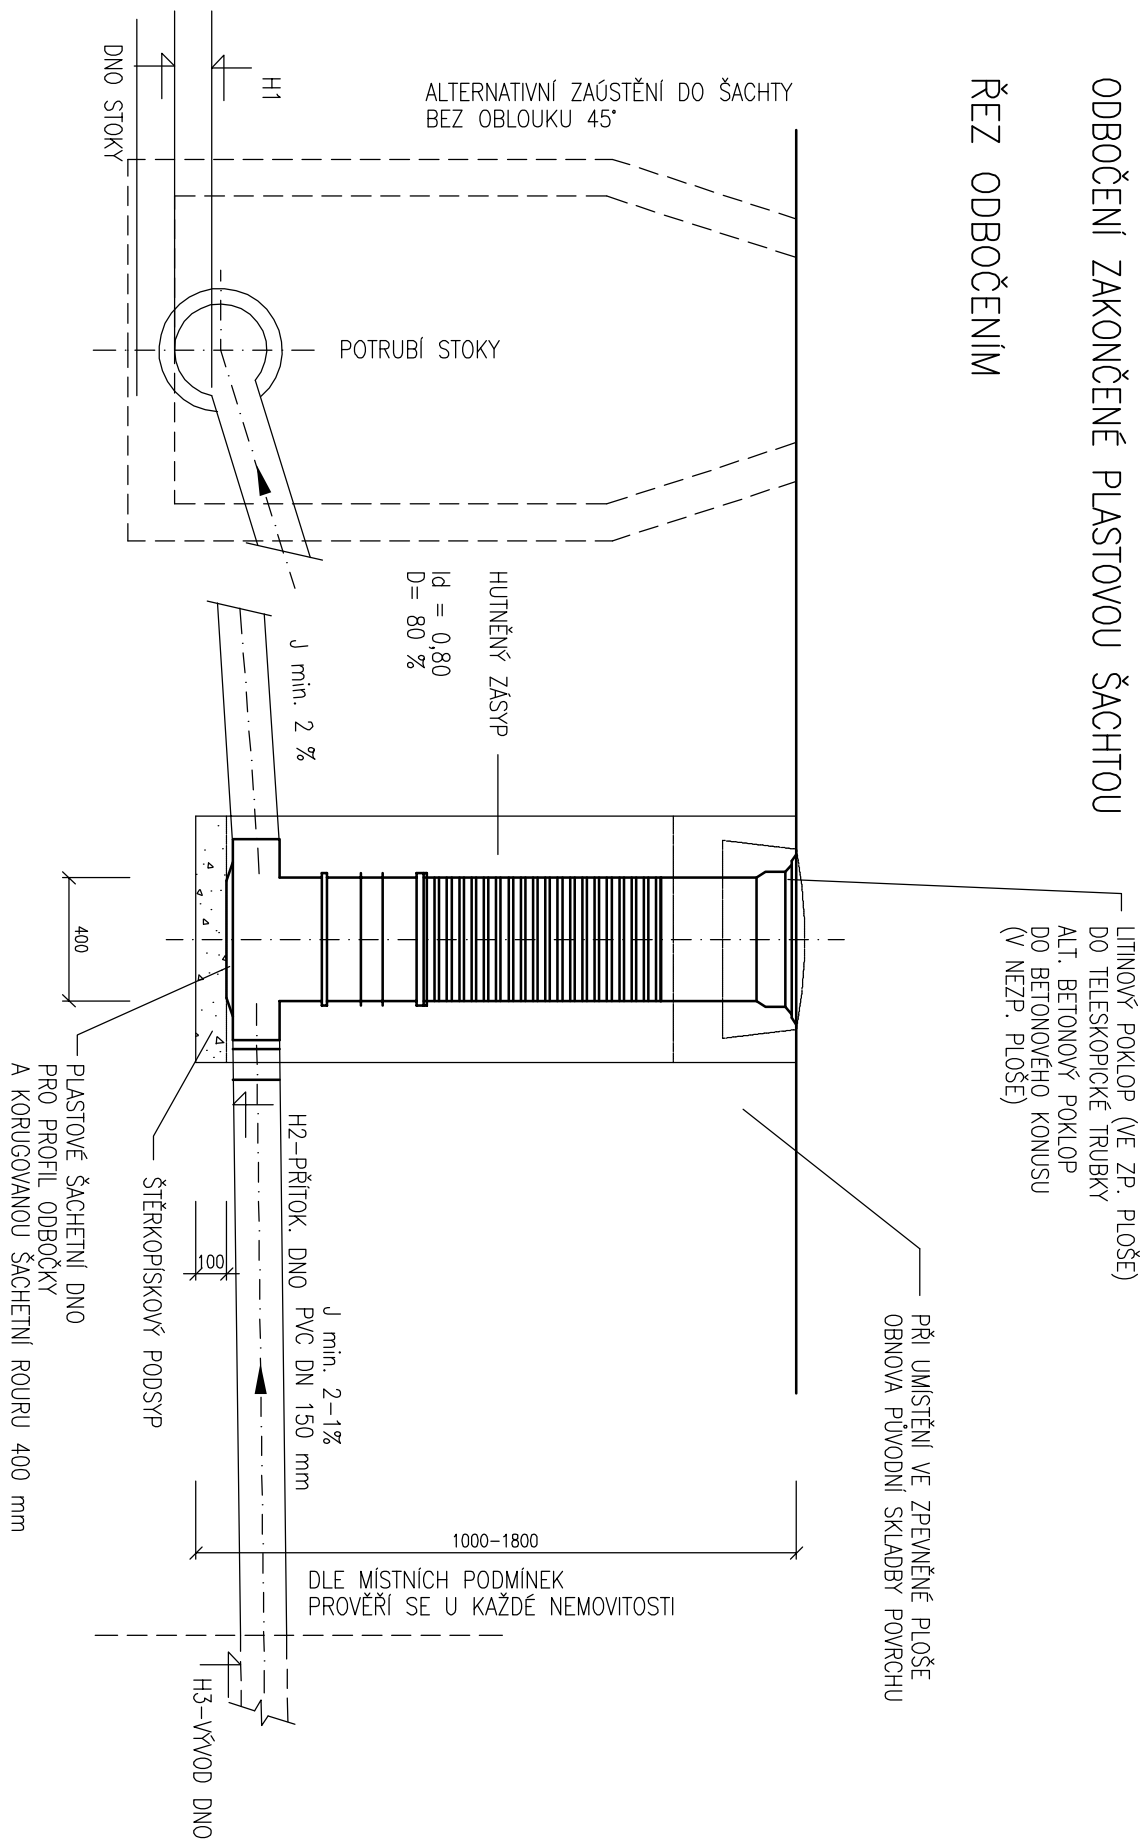

PŘI UMÍSTĚNÍ VE ZPEVNĚNÉ PLOŠE
OBNOVA PŮVODNÍ SKLADBY POVRCHU

LITINOVÝ POKLOP (VE ZP. PLOŠE,
DO TELESKOPICKÉ TRUBKY
ALT. BETONOVÝ POKLOP
DO BETONOVÉHO KONUSU
(V NEZP. PLOŠE)


V PŘÍPADĚ ZAŮSTĚNÍ DO REVIZNÍ ŠACHTY
BUDE ODOBOŘENÍ ZAŮSTĚNO MIN 150 mm
NADE DNO REVIZNÍ ŠACHTY

POZNÁMKA:

V PŘÍPADĚ ZAUSTĚNÍ DO REVIZNÍ ŠACHTY
BUDE ODBROČENÍ ZAKONČENO BEZ
PLASTOVÉ REVIZNÍ ŠACHTY

V PŘÍPADĚ ZAUSTĚNÍ DO REVIZNÍ ŠACHTY
BUDE ODOBOŘENÍ ZAUSTĚNĚNO MIN 150 mm
NADE DNO REVIZNÍ ŠACHTY

PŮDORYS ODBOČENÍ

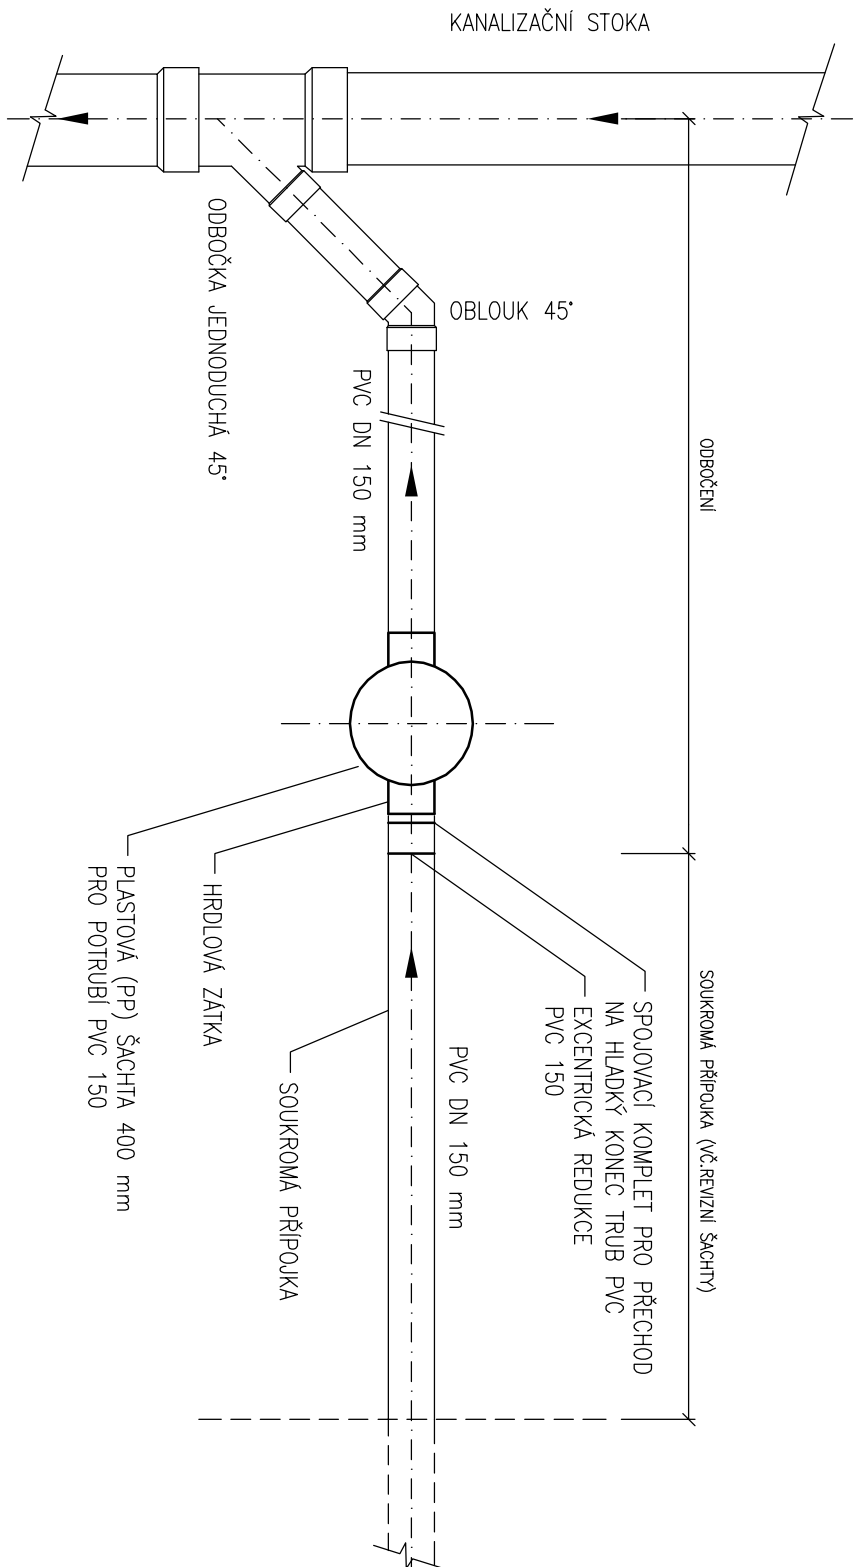

VYPRACOVAL	KRESLIL	ZODP. PROJEKTANT
HANA EŠLEROVÁ	HANA EŠLEROVÁ	ING. IVO HRADIL
STAVEBNÍK	MÍSTO	
Obec Poličná		Poličná
AKCE	PRODLOUŽENÍ SPLAŠKOVÉ KANALIZACE POLIČNÁ-ÚLEHLA	
NÁZEV	D5. KANALIZAČNÍ ODBOČENÍ	
MĚŘÍTKO	1:25	Č. VÝKRESU 2/10