


KATASTR
DRUH POZEMKU
ČÍSLO PARCELY
VZDALENOST ŠAHTICE

POLNKA	
ZPRŮSNÉ KOMUNIKACE	
21.67	51.00
2049/1	50.00
29.00	21.00
1068/1	39.56



STOKA "S"

M 1:500/100

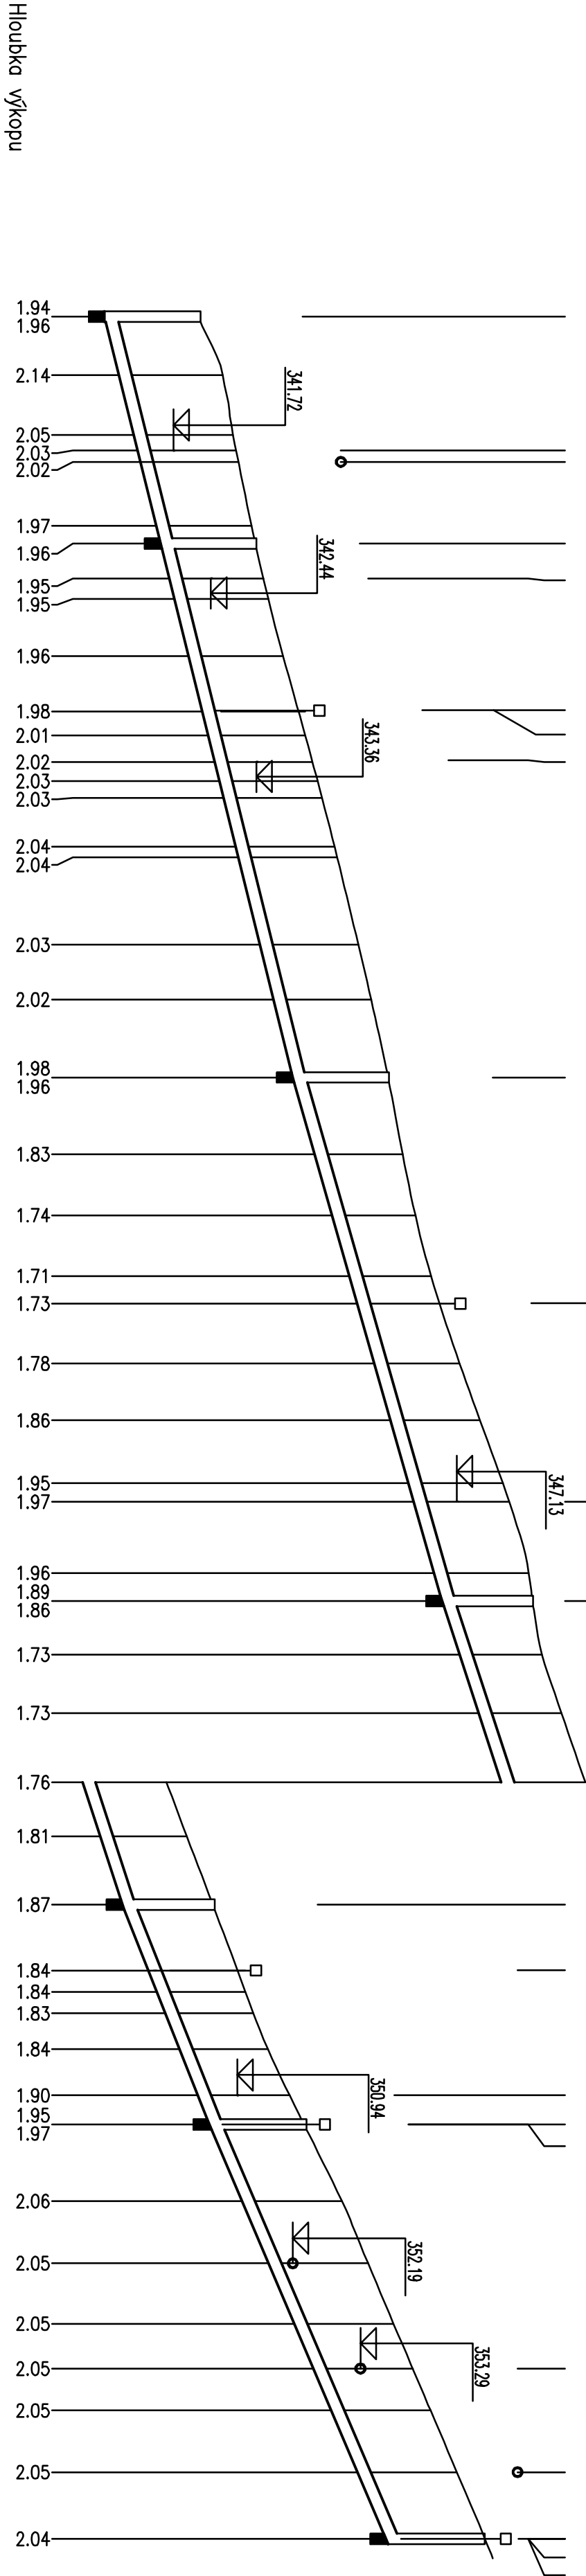

Kóta nivyetely potrubí


Terén

SPROVNACÍ ROVINA
Stončení v [km]
Stončení v [m]

SKLON POTRUBÍ NA DÉLKU
DRUH POTRUBÍ
ZPŮSOB TĚŽENÍ
KAPACITA Ql/s|v|m/s|

49.5	72.67m	57.0	50.00m	63.3	29.00m	79.1	21.00m	86.2	39.80m
250/64	- PP -	412/216/7	441/238/7	486/247.9	212/21m	505			
1884	384/1022								

PŘÍČNÝ ŘEZ ULOŽENÍ KANALIZAČNÍHO POTRUBÍ
- PP DN 150-250 mm

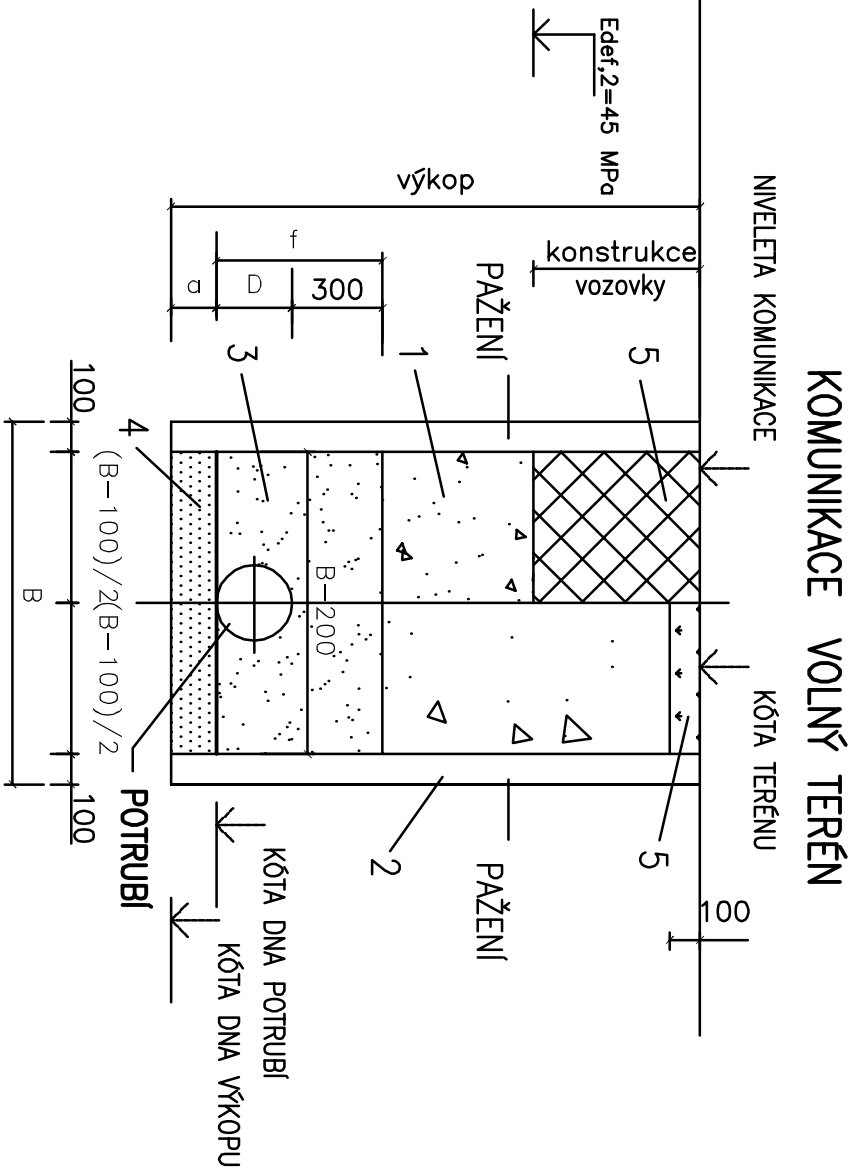

LEGENDA

- 1 - ZASP HUNĚNÝM ŠTERKOPISKEM (fr. 0-32 mm)
- 2 - ZASP VYTĚŽENOU ZEMINOU Z VÝKOPU
- 3 - OOSP HUNĚNÝM PISKEM (fr. 0-20 mm)
- 4 - HUNĚNÉ PISKOVÉ LOŽE (fr. 0-4 mm)
- 5 - OBNOVA POUVRCHU

ROZMĚROVÁ TABULKA

vnitřní trubky	vnější trubky	vnější trubky	označení trub	poznámka
D	f	a	B	
150	460	100	900	PVC-U KS, De 160 HLADKÉ
150	470	100	900	PVC-U, De 160 ZEBROVANÉ
200	525	100	1100	PP UR2 De 225 ZEBROVANÉ
250	580	150	1100	PP UR2 De 280 ZEBROVANÉ

UTVÁŘOVACÍ	KRESLIL	ZOOP. PROJEKTANT
HANA EŠTEROVÁ	HANA EŠTEROVÁ	ING. IVO HRADIL
STAVEBNÍK	Odbor Politéh	Politéh
AKCE	PRODLOUŽENÍ SPLAŠKOVÉ KANALIZACE	
	POLICNÁ-OLEHA	
NAZEV	D2. PODELNÝ PROFIL	MĚŘÍTKO 1:500/100
		Č. VÝKRESU 2/7