



RŠ TYP 1

ŘEZ A-A'

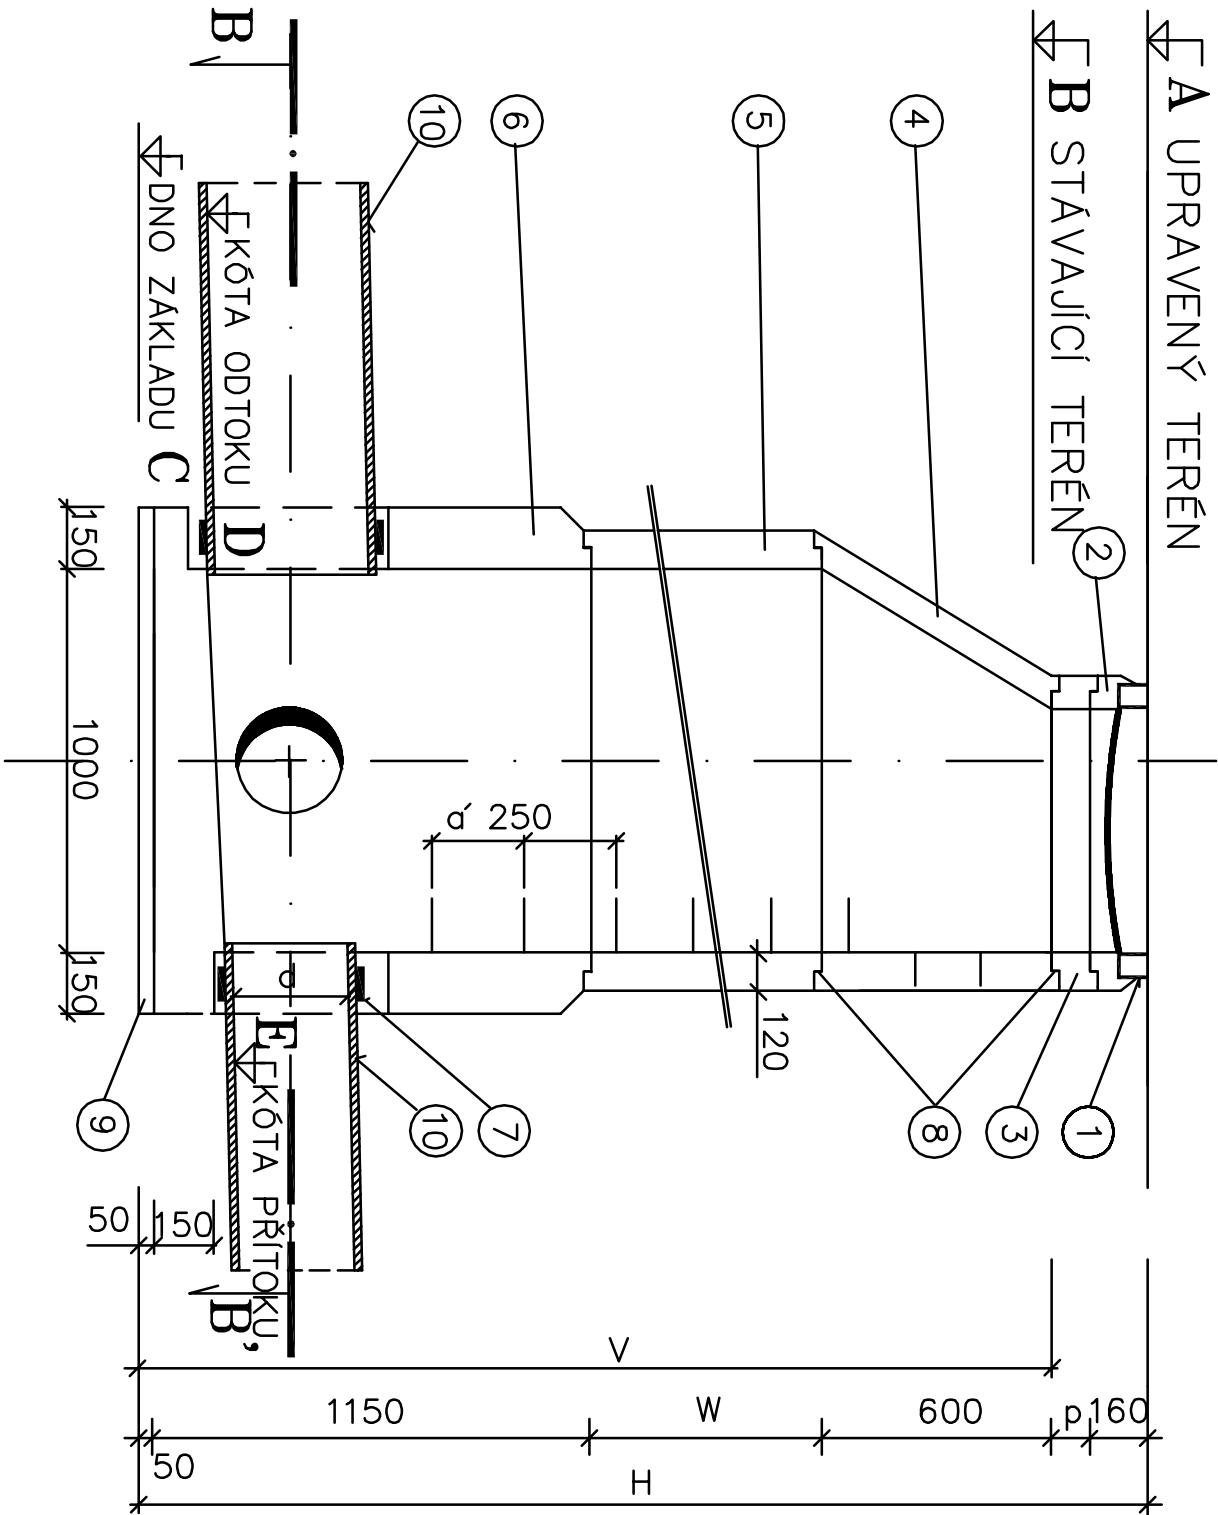


ŘEZ B-B'

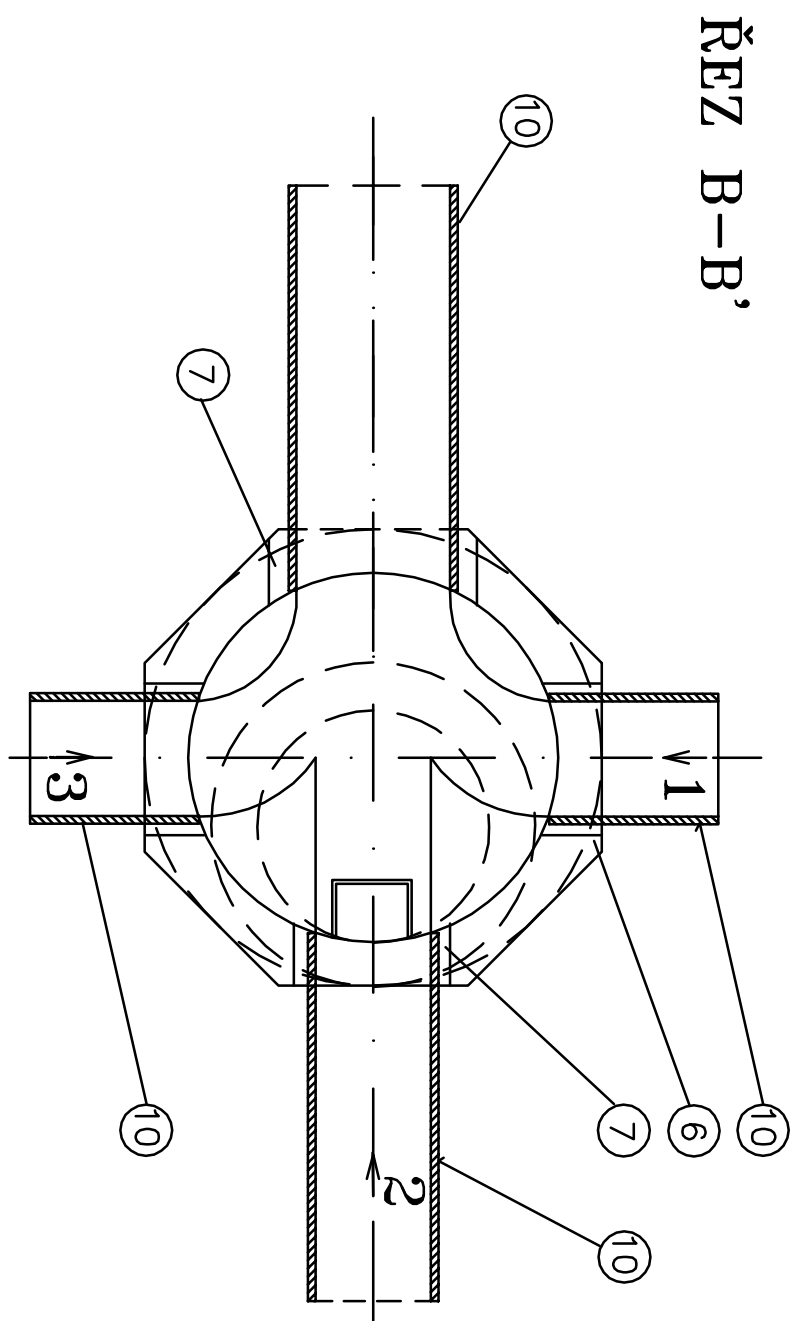

LEGENDA

- LITINOVÝ POKLOP GU-S-1 D400, ČSN EN 124
- RÁM BEGU-R-1
- VYROVNÁVACÍ PRSTENEC TBW-Q 625/40, 60, 80, 100, 120/120
- PŘECHODOVÁ SKRUŽ TBR-Q 600/1000x625/120 SPK
- SKRUŽ TBS-Q 1000/250/120/SP
- SKRUŽ TBS-Q 1000/500/120/SP
- SKRUŽ TBS-Q 1000/1000/120/SP
- ŠACHTOVÉ DNO TBZ-Q 1000/650-200, BETON. KYNETA
- ŠACHTOVÉ DNO TBZ-Q 1000/700-250, BETON. KYNETA
- ŠACHTOVÉ DNO TBZ-Q 1000/750-300, BETON. KYNETA
- PŘECHODKA PRO KANALIZAČNÍ POTRUBÍ
- GUMOVÝ TĚSNIČÍ KROUŽEK
- HUTNĚNÁ PISKOVÁ VRSTVA TL. 50 mm
- KANALIZAČNÍ POTRUBÍ PP DN 250 mm

OZNAČENÍ PRO ZAKÁZKOVÝ LIST

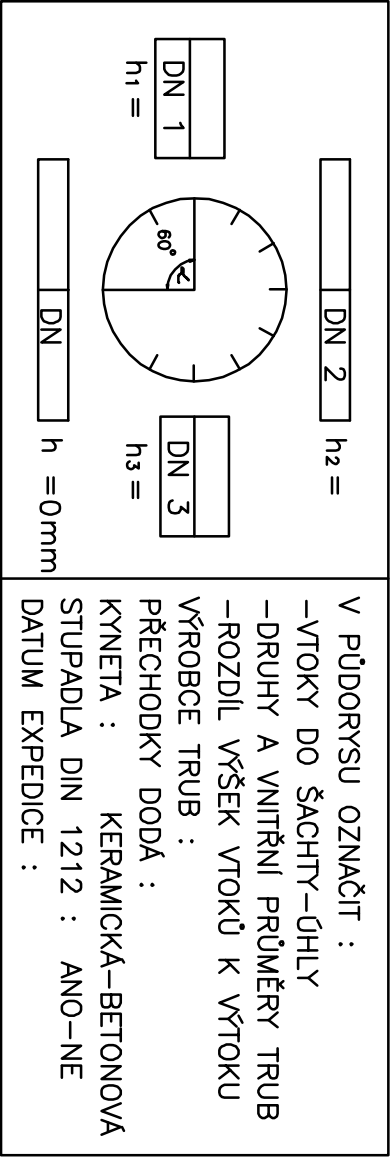

POZNÁMKA : VNITŘNÍ STĚNY ŠACHTICE JE NUTNO VYSPRAVIT A SPÁRY ZATŘÍT CEMENTOVOU MALTOU C100 ČSN 72 2430 A PROVĚST NÁTĚR 2 x ESTEDIEN (RETENOL 1 NEBO INERTOL)

VYPRACOVAL	KRESLIL	ZODP. PROJEKTANT
ING. IVO HRADIL	HANA EŠLEROVÁ	ING. IVO HRADIL
STAVEBNÍK	MÍSTO	
Obec Poličná	Poličná	
AKCE		
PRODLOUŽENÍ SPLAŠKOVÉ KANALIZACE		
POLIČNÁ-ÚLEHLA		
NÁZEV	D3. REVIZNÍ ŠACHTICE – typ 1	
 Ivo Hradil – VODOPROJEKT HAVALČKOVA 1/234 VALAŠSKÉ MEZIRČÍ TEL./FAX 571 612690		
FORMÁT	2 A4	
DATUM	10. 2016	
ÚČEL	DSP	
ARCH. ČÍSLO	2016.15-2	
MĚŘÍTKO	Č. VÝKRESU	
---	2/8	