


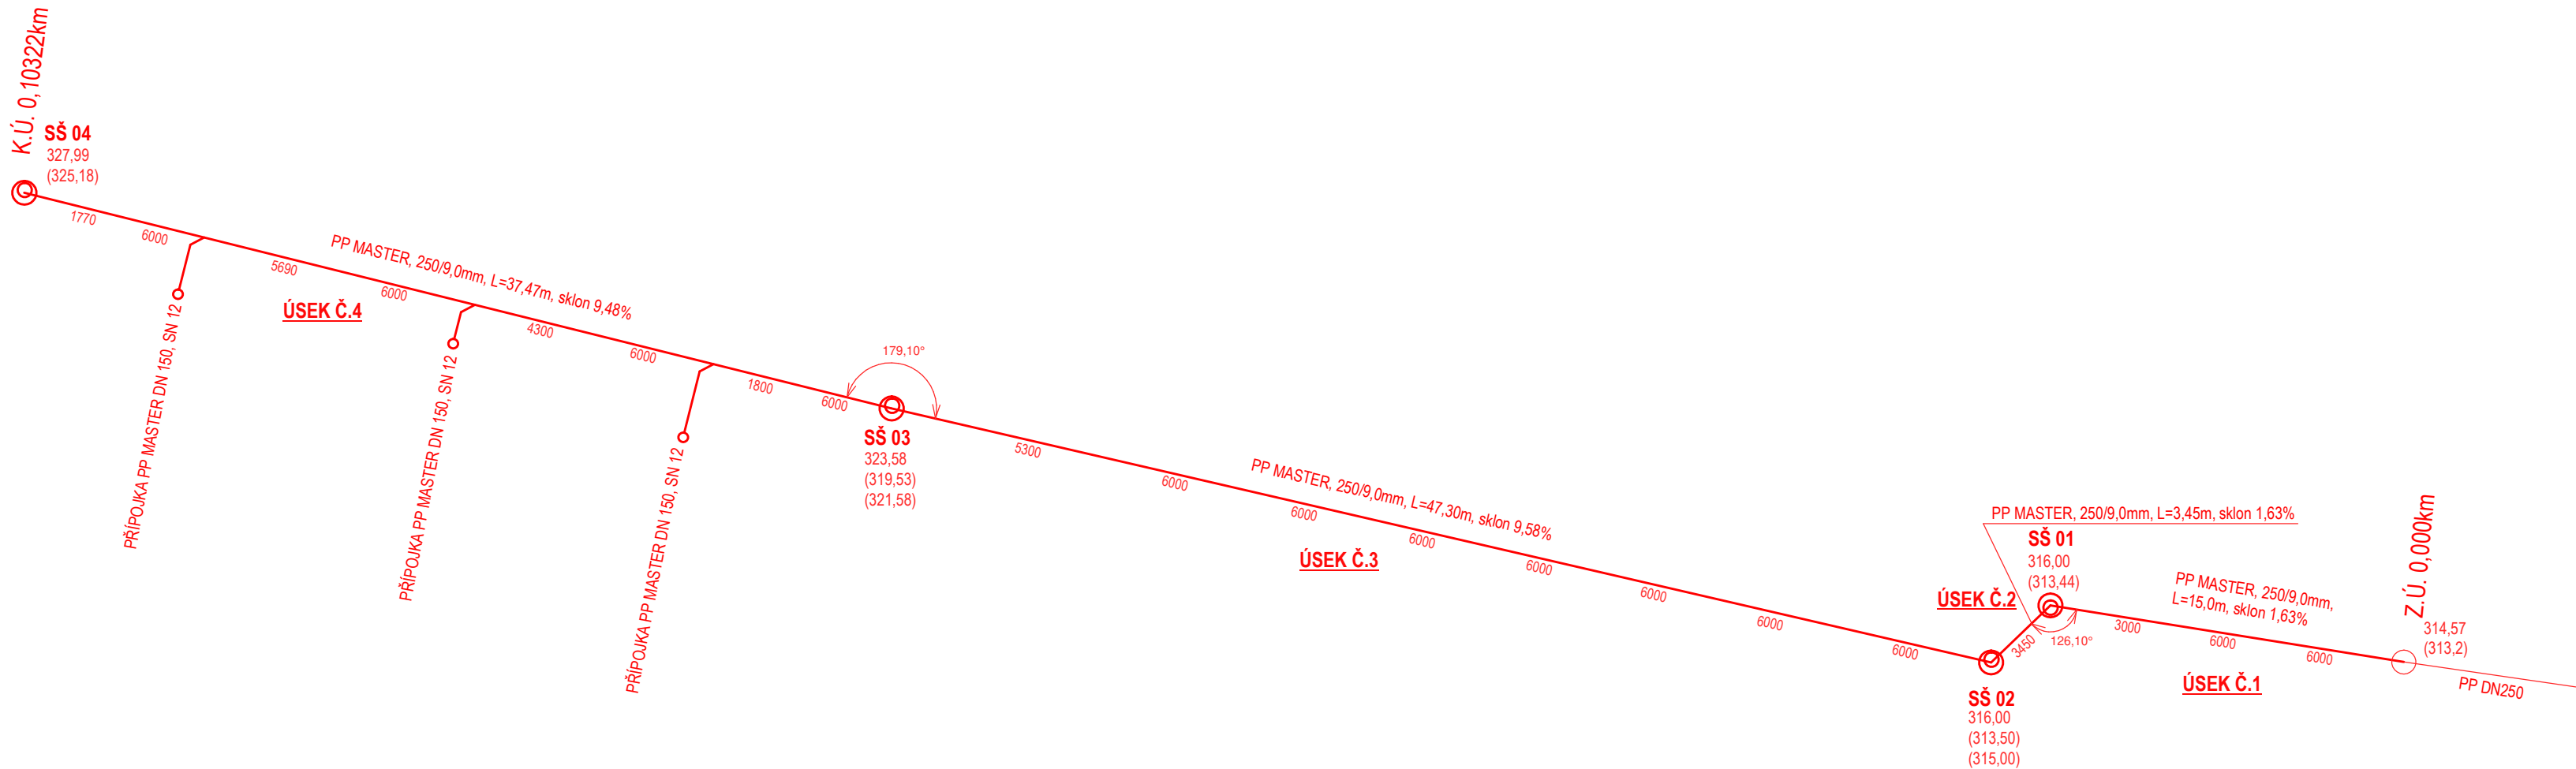

VÝPIS POTRUBÍ A TVAROVEK

- ÚSEK 1.
POTRUBÍ - PP Master SN 12; DN 250 - 2X 6,00m, 1x 3,00m
- ÚSEK 2.
POTRUBÍ - PP Master SN 12; DN 250 - 1X 3,45m,
- ÚSEK 3.
POTRUBÍ - PP Master SN 12; DN 250 - 7X 6,00m, 1x 5,30m
- ÚSEK 4.
POTRUBÍ - PP Master SN 12; DN 250 -
3X 6,00m, 1X 1,770m, 1X 1,80m, 1X 4,30m, 1X 5,69m
KOLENO PP DN 150, 45°; 3KS
ODBOČKA PP DN 250/150, 45°; 3KS
DOMOVNÍ PŘÍPOJKA DN 150; L= 3,3m, 1,8m, 2,60m
REVIZNÍ ŠACHTA DN 400, 3KS

VÝŠKOVÝ SYSTÉM: BPV

INVESTOR: Obec Poličná Poličná 144 Č.z.: 05_2022_03 757 01 Poličná		RAŽÍTKO: ING. VLASTIMIL ŠILHAN ČKAIT – 1007040	
PROJEKTANT: PROJEKTOVÁNÍ, REALIZACE STAVEB Ing. Vlastimil Šilhan Studenec 75, 675 02 Koněšín Tel.: +420 776 478 675 E-mail: stavby.silhan@seznam.cz IČ: 753 62 465			
NÁZEV STAVBY: PRODLOUŽENÍ SPLAŠKOVÉ KANALIZACE OBEC POLIČNÁ			
MĚŘÍTKO:	1:250	KRAJ:	ZLÍNSKÝ
DATUM:	KVĚTEN 2022	OKRES:	VSETÍN
VYPRACOVAL:	Ing. Jana Skůpová	MÍSTO STAVBY:	POLIČNÁ
VED. PROJEKTANT:	Ing. Vlastimil Šilhan	KAT.ÚZEMÍ:	POLIČNÁ
STUPEŇ:	DUR+DPS	ČÍSLO KAT.ÚZEMÍ:	725 455
NÁZEV VÝKRESU: SO 101 – KLADEČSKÉ SCHÉMA SPLAŠKOVÉ KANALIZACE			
KÓD	ČÍSLO VÝKRESU	PARÉ	
D.	02		