



Rozvaděč RMS - přehledové schéma vývodu

Přístavba šaten a zázemí pro venkovní hřiště ZŠ Poličná, st. p. 103/68, k.ú. Poličná
 Obec Poličná, Poličná č.p. 144, 757 01, Poličná, zastoupená starostou Vladimírem Místeckým

3PEN st. 50Hz 400/230V / TN-C

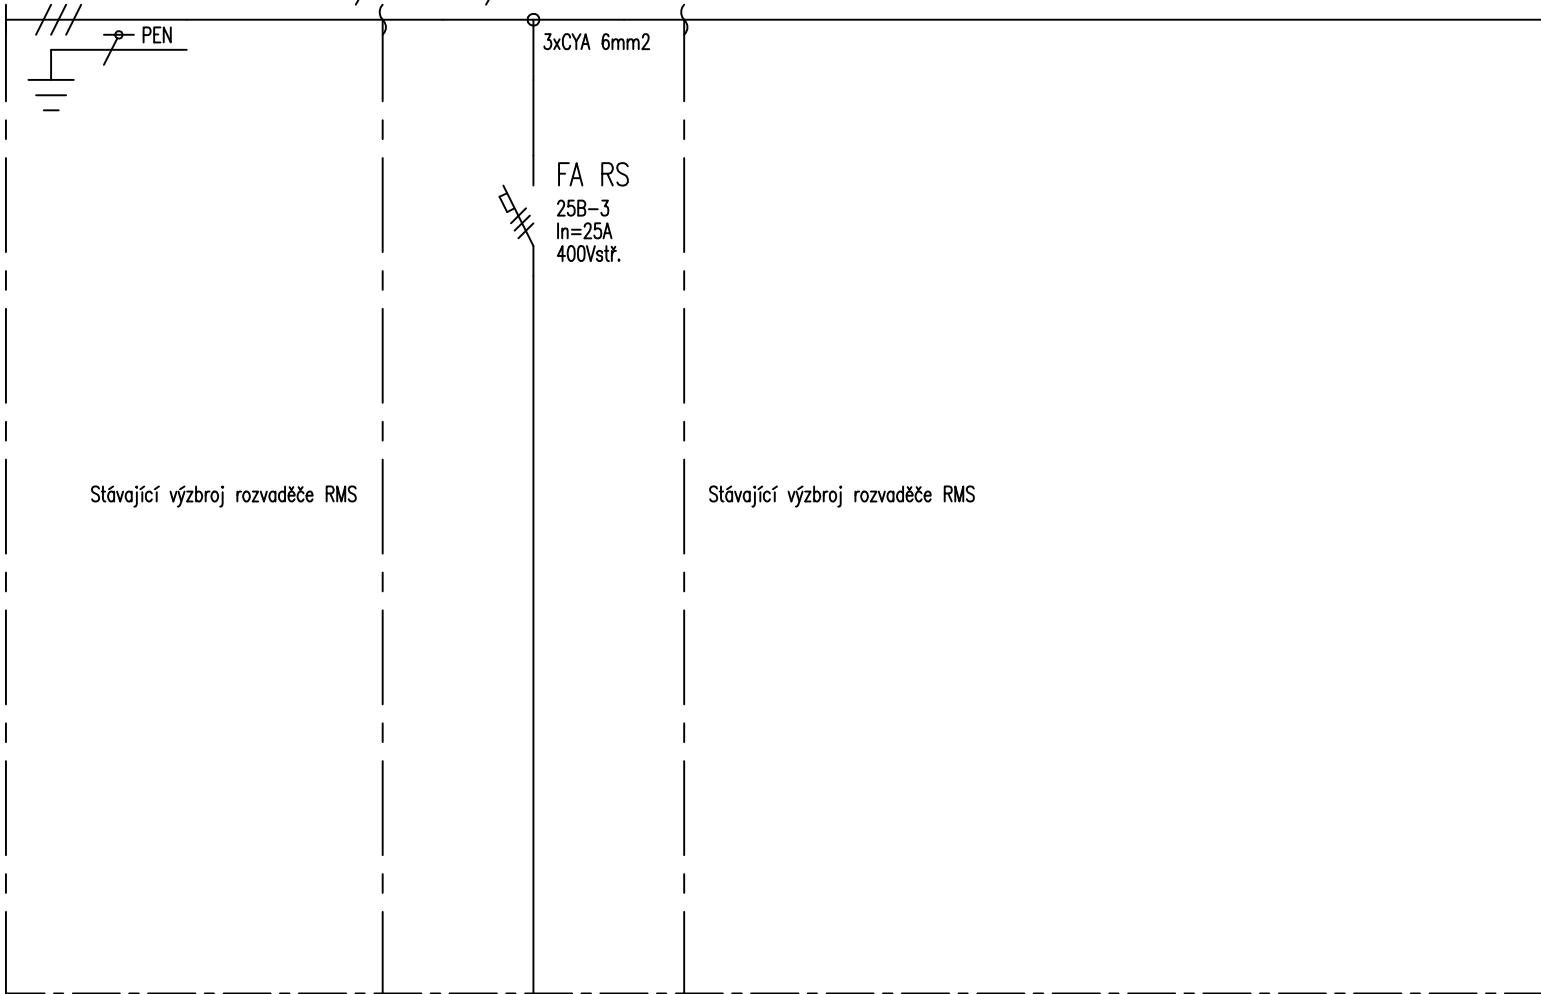

VYVOD C.
CISLO KABELU
TYP KABELU
ZARIZENI
Pi [kW]

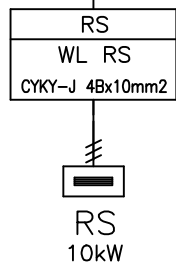

Přívod nového rozvaděče RS
 šatny a zázemí venkovního hřiště
 jištění 25A gG, délka cca 59m

TYP PROVEDENÍ: Stávající hlavní rozvaděč objektu stávající základní školy
 KRYTÍ: IP40/20, třída ochrany I.
 ROZMĚRY: Oceloplechový 1000x800x250mm, vestavný
 DĚLENÍ: Bez dělení, jednodveřový
 NÁTĚR: ŠEDÁ RAL 7036
 OBSLUHA: PRAC. POUČENÝMI
 PŘÍVOD (Y): SHORA v chrániče
 VÝVODY: NAHORU v chrániče

TATO DOKUMENTACE JE ZPRACOVÁNA V SOULADU S VYHLÁŠKOU 499/2006
 Sb. A S VYHLÁŠKOU
 503/2006 Sb. PRO ÚČELY STAVEBNÍHO A ÚZEMNÍHO ŘÍZENÍ.
 TENTO STUPEŇ PROJEKTOVÉ DOKUMENTACE NENAHRADUJE DOKUMENTACI
 PROVÁDĚCÍ.

Tato dokumentace byla zpracována na základě podkladů poskytnutých správci sítí, investorem a projektantem část stavební.
 Tento výkres svou podrobností a přesností odpovídá potřebám profese elektro.
 Pro přesné odměřování je určena katastrální mapa dotčeného území a dokumentace část stavební.

LIST C.: 1. LISTU: 1xA4	Rozvaděč RMS – přehledové schéma vývodu			ARCHIVNI CISLO:
Měřítko ----	OBJ.C.,PJ: Šatny a zázemí	ZAK.CISLO: 32/2018	AKCE: Příst. šaten a zázemí pro venk. hřiště ZŠ Poličná	VYKRES CISLO:
Ing. Pavel Poruba IČ:46574450	PROVEDL: ing. Poruba	DATUM: 07/2018	INVESTOR: Obec Poličná, Poličná 144, 757 01, Poličná	E-01