


PŮDORYS 1PP
STÁVAJÍCÍ STAV

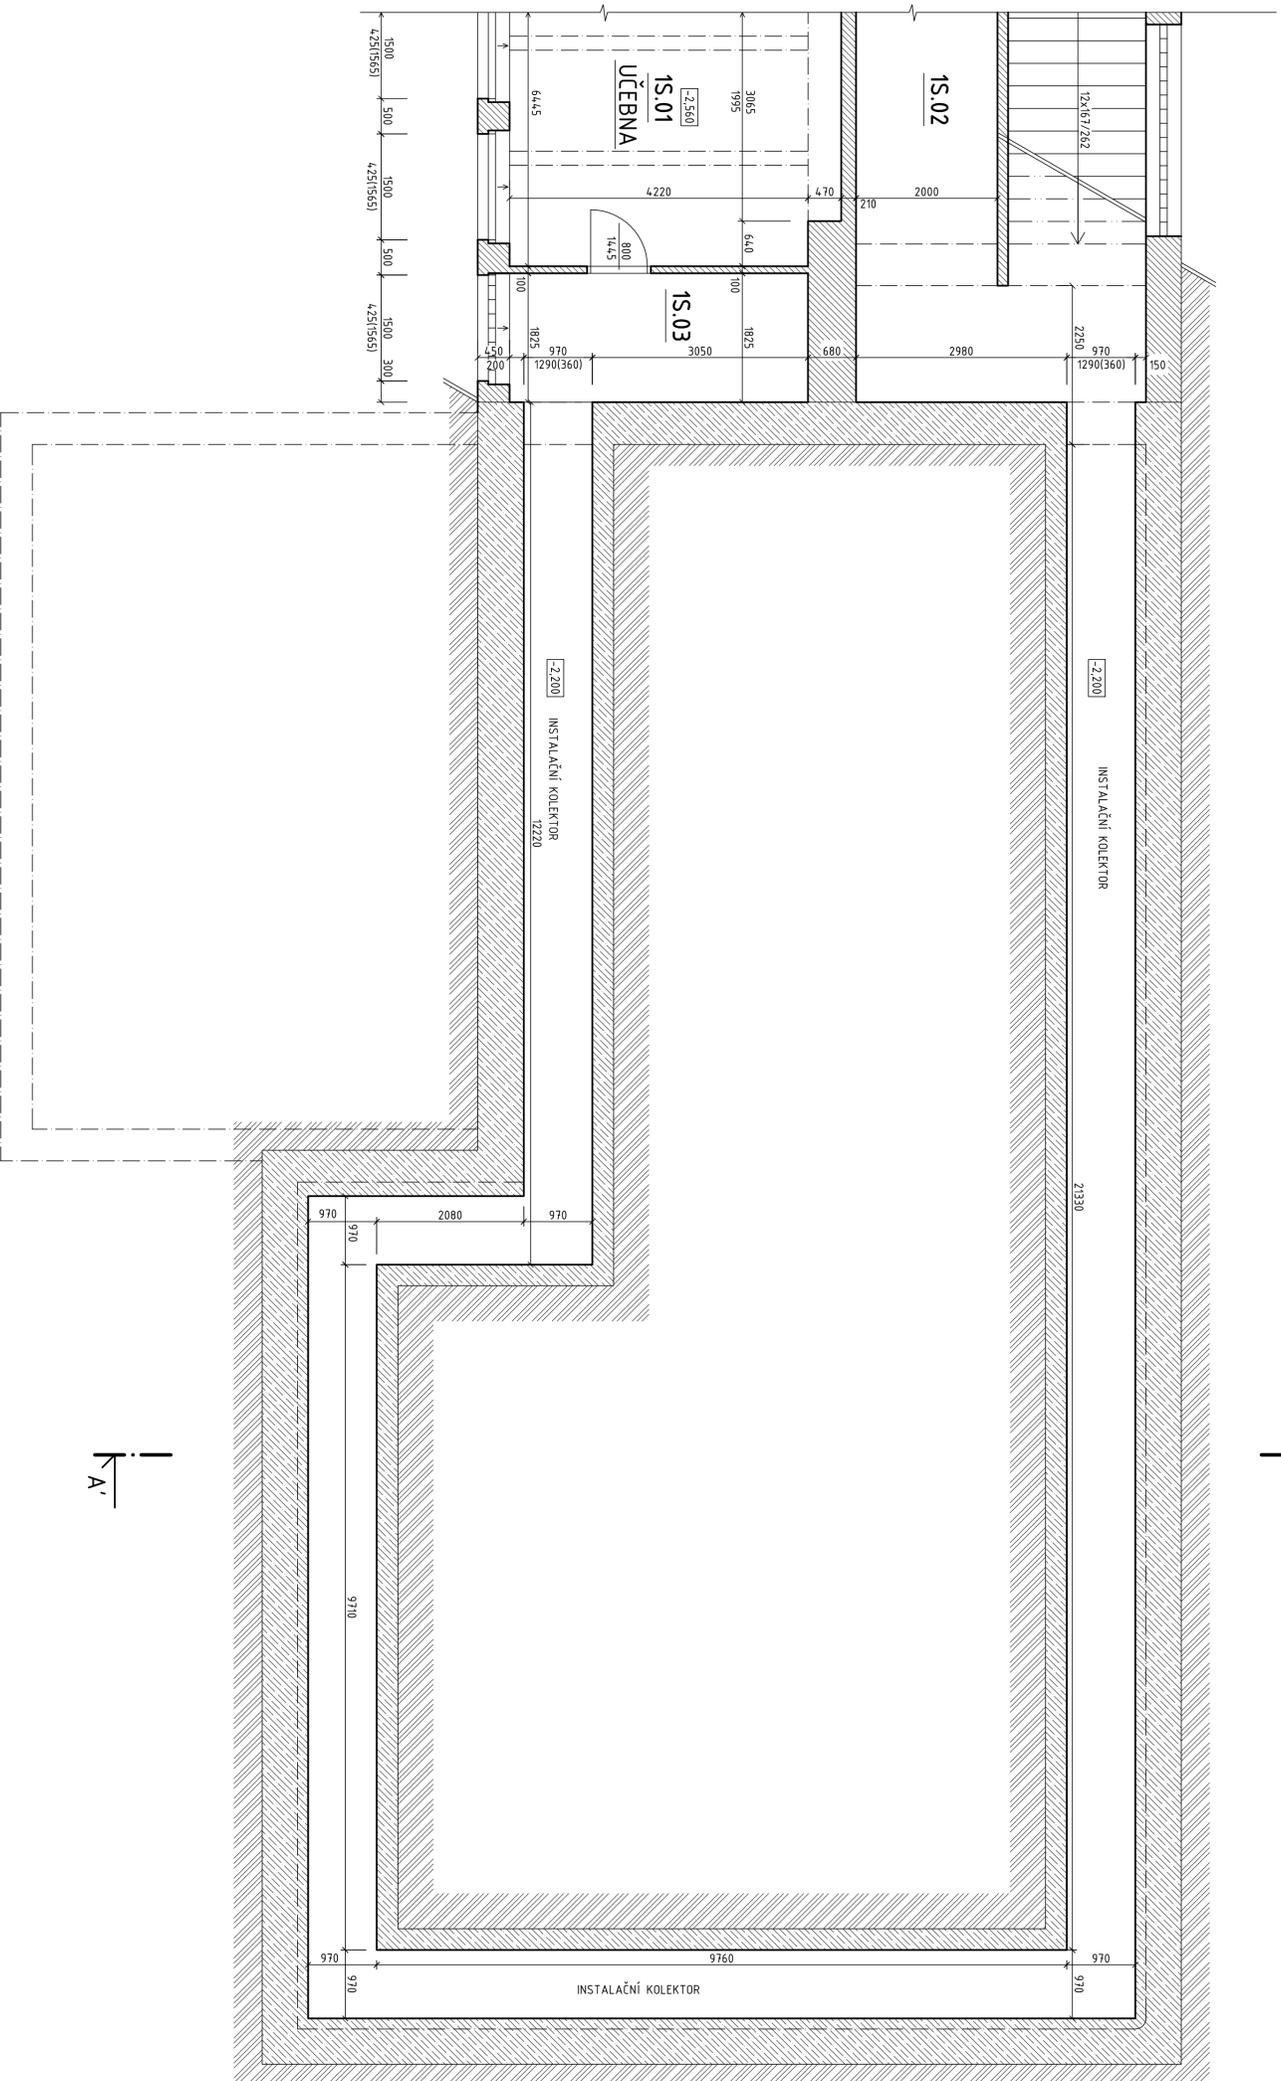

LEGENDA MÍSTNOSTÍ

OZNAČÍ	ÚČEL MÍSTNOSTI	PLOCHA [m ²]	SV. VÝŠKA [m]	PODLAHA	POZNÁMKA
1S.01	UČEBNA	28,65	2,075-2,220	KERAMICKÁ DLAZBA	KERAMICKÝ SOKL v 100 mm
1S.02	INSTALAČNÍ PROSTOR	8,29	1,555-2,315	BETONOVÝ POTĚR	
1S.03	INSTALAČNÍ PROSTOR	7,705	1,555-2,315	BETONOVÝ POTĚR	


LEGENDA MATERIÁLŮ

- BETON PROSTÝ
- ROSTLÁ ZEMLINA
- STÁVAJÍCÍ NOSNÉ A VÝPLŇOVÉ ZDIVO

POZNÁMKA

- DOKUMENTACE STÁVAJÍCÍHO STAVU BYLA ZHOTOVENA NA ZÁKLADĚ PŮVODNÍ DOKUMENTACE Z KVĚTNA 1967 A ZAHŘENÍ OBJEKTU DNE 28.8.2017

SCHEMA OBJEKTU M 1:500

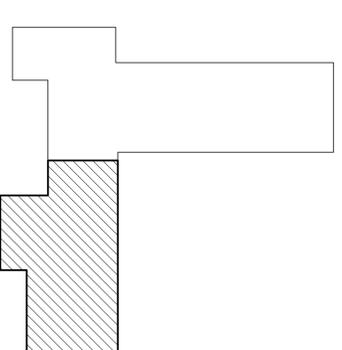

TECHNICKÁ ZPRÁVA JE NEDÍLNOU SOUČÁSTÍ TĚTO DOKUMENTACE

40.000 = 290,10 m n.m. Bpv

ZODPOVĚDNÝ PROJEKTANT	VYPRACOVAVL	KONTROLOVAVL	PARÉ Č.
Ing. Jiří Svoboda	Ing. Petr Šebesta	Ing. Jiří Svoboda	Ing. Petr Šebesta
STAVEBNÍK: OBEC POLČANKA			ZÁZNAM O STŘÍŽCE
POLČANKA, n.č. 144			7420 721 980 337
193 01 POLČANKA			sebe.petr@seznam.cz
PŘÍSTAVBA ŠATĚN A ZÁZEMÍ PRO VENKOVNÍ HRŠTĚ ZŠ POLČANKA			PO PRO VYDÁNÍ
STAV. PÁRELA č. 103/68, K.Ú. POLČANKA			UŽÍVÁNÍHO SOUHLASÍ A
			STAVEBNÍHO POKYLOU
OBJEKT:	STUPĚŇ	A DRUH	
ČÁST DOKUMENTACE:	D - DOKUMENTACE OBJEKTŮ	PROJEKTOVÉ	
		DOKUMENTACE:	
		DATAUM:	08/2017
		FORMÁT:	8x44
OBSAH:		MĚŘÍTKO	150
		VÝKRES Č.:	D-1.1b-1