


Katastrální situační výkres 1:1000

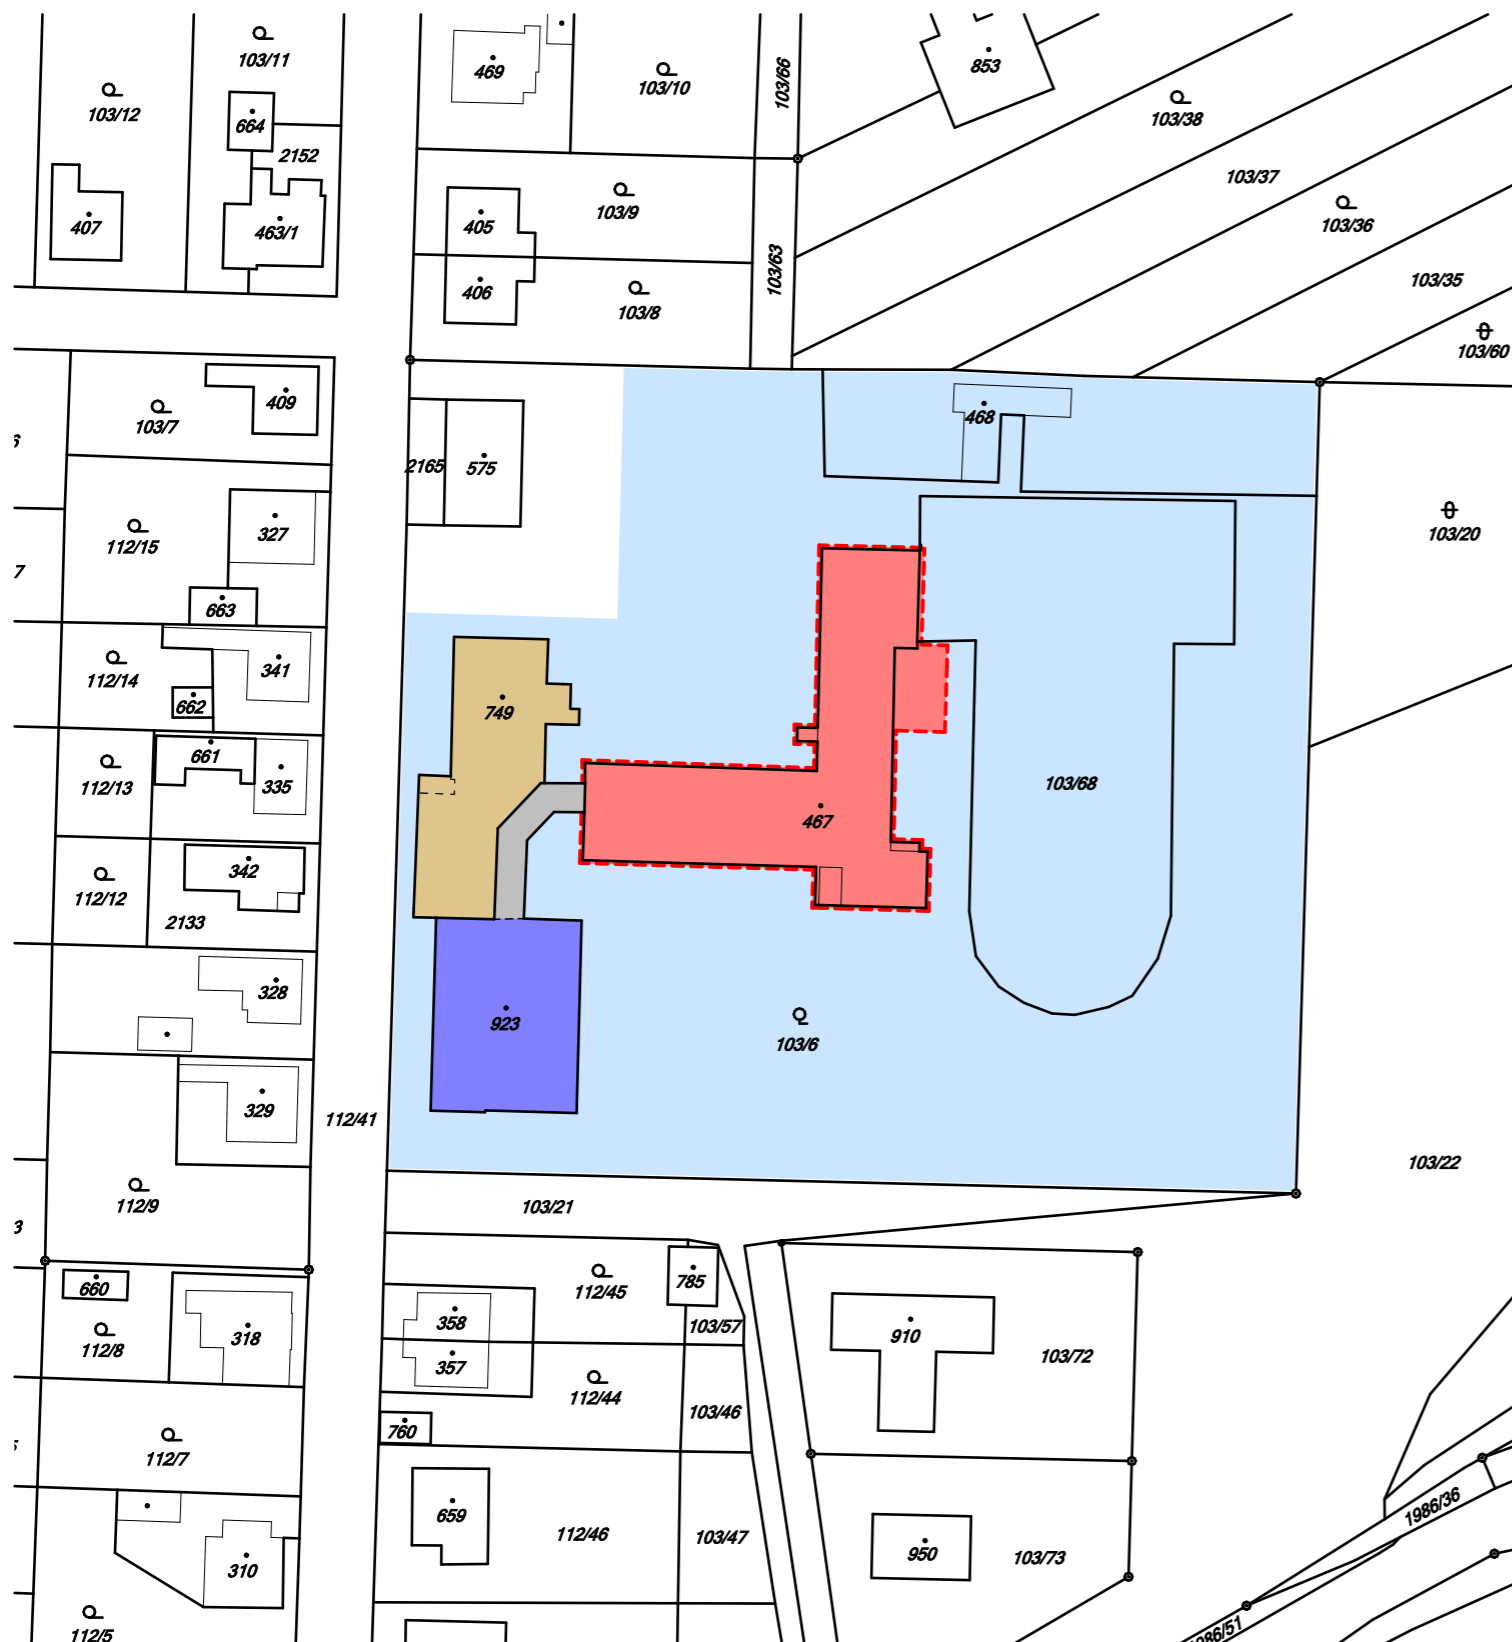

LEGENDA

- SO 01 - Stará budova školy
- SO 02 - Nová budova školy
- AREÁL ZÁKLADNÍ ŠKOLY A MATEŘSKÉ ŠKOLKY
- SO 03 - Budova mateřské školky
- SO 04 - Spojovací chodba
- ŘEŠENÉ ÚZEMÍ

Informace o pozemku

Parcelní číslo: st. 467
 Obec: Poličná [500071]
 Katastrální území: Poličná [725455]
 Číslo LV: 10001
 Výměra [m2]: 972
 Typ parcely: Parcela katastru nemovitostí
 Mapový list: KMD
 Určení výměry: Graficky nebo v digitalizované mapě
 Druh pozemku: zastavěná plocha a nádvoří

Součástí je stavba

Budova s číslem popisným: Poličná [125458]; č. p. 276;
 stavba občanského vybavení
 Stavba stojí na pozemku: p. č. st. 467
 Stavební objekt: č. p. 276
 Adresní místa: č. p. 276

Vlastníci, jiní oprávnění

Obec Poličná, č. p. 144, 75701 Poličná

Způsob ochrany nemovitosti

Nejsou evidovány žádné způsoby ochrany.

Seznam BPEJ

Parcela nemá evidované BPEJ.

Omezení vlastnického práva

Věcné břemeno (podle listiny)

Jiné zápisy

Nejsou evidovány žádné jiné zápisy.

Informace o pozemku

Parcelní číslo: st. 749
 Obec: Poličná [500071]
 Katastrální území: Poličná [725455]
 Číslo LV: 10001
 Výměra [m2]: 468
 Typ parcely: Parcela katastru nemovitostí
 Mapový list: KMD
 Určení výměry: Graficky nebo v digitalizované mapě
 Druh pozemku: zastavěná plocha a nádvoří

Součástí je stavba

Budova s číslem popisným: Poličná [125458]; č. p. 465;
 objekt občanské vybavenosti
 Stavba stojí na pozemku: p. č. st. 749
 Stavební objekt: č. p. 465
 Adresní místa: č. p. 465

Vlastníci, jiní oprávnění

Obec Poličná, č. p. 144, 75701 Poličná

Způsob ochrany nemovitosti

Nejsou evidovány žádné způsoby ochrany.

Seznam BPEJ

Parcela nemá evidované BPEJ.

Omezení vlastnického práva

Věcné břemeno užívání

Jiné zápisy

Nejsou evidovány žádné jiné zápisy.

±0,000 = podlaha 1NP staré budovy školy

Zodpovědný projektant:	Projektant:	Vypracoval:	<p>Na Mlýnářce 128/6 Krásno nad Bečvou Valašské Meziříčí 757 01 IČ: 28623517</p>	Číslo paré	
Ing. Petr Vašíček	Ing. Petr Vašíček	Bc. Viktor Martinek			
Místo stavby:	Poličná [500071], č. p. 276				
Katastr:	Poličná [725455], p. č. st. 467				
Investor:	Obec Poličná, č. p. 144, 75701 Poličná				
Název stavby:	Obnova střechy na budově ZŠ Poličná			Datum:	01/2018
Objekt:				SO 01 - Stará budova školy Situační výkresy	
Název výkresu:	Katastrální situační výkres				
				Měřítko:	1:1000
				Číslo výkresu:	192019 - C.3

S

