



Pohled západní a východní - stávající stav 1:150

POHLED VÝCHODNÍ

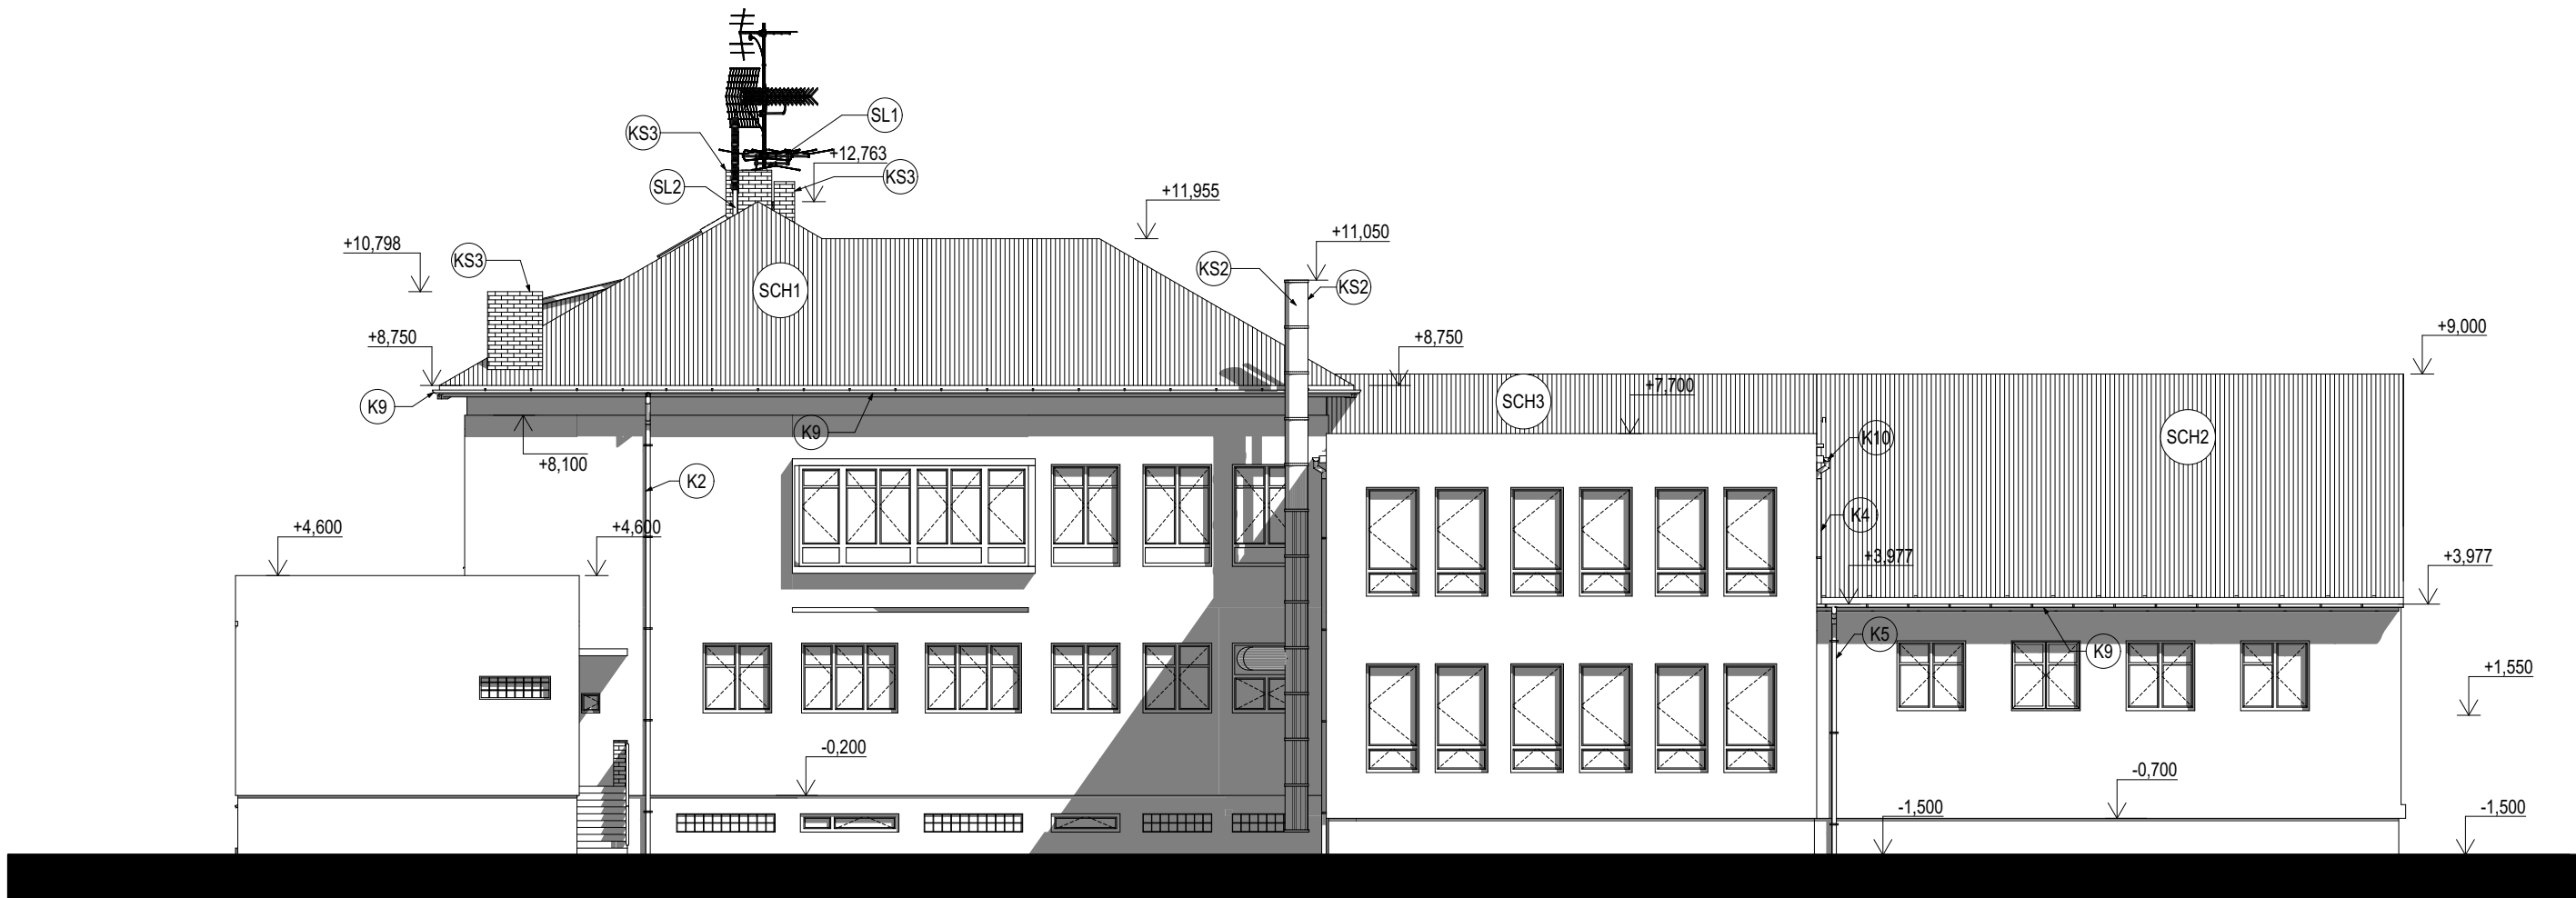

POHLED ZÁPADNÍ

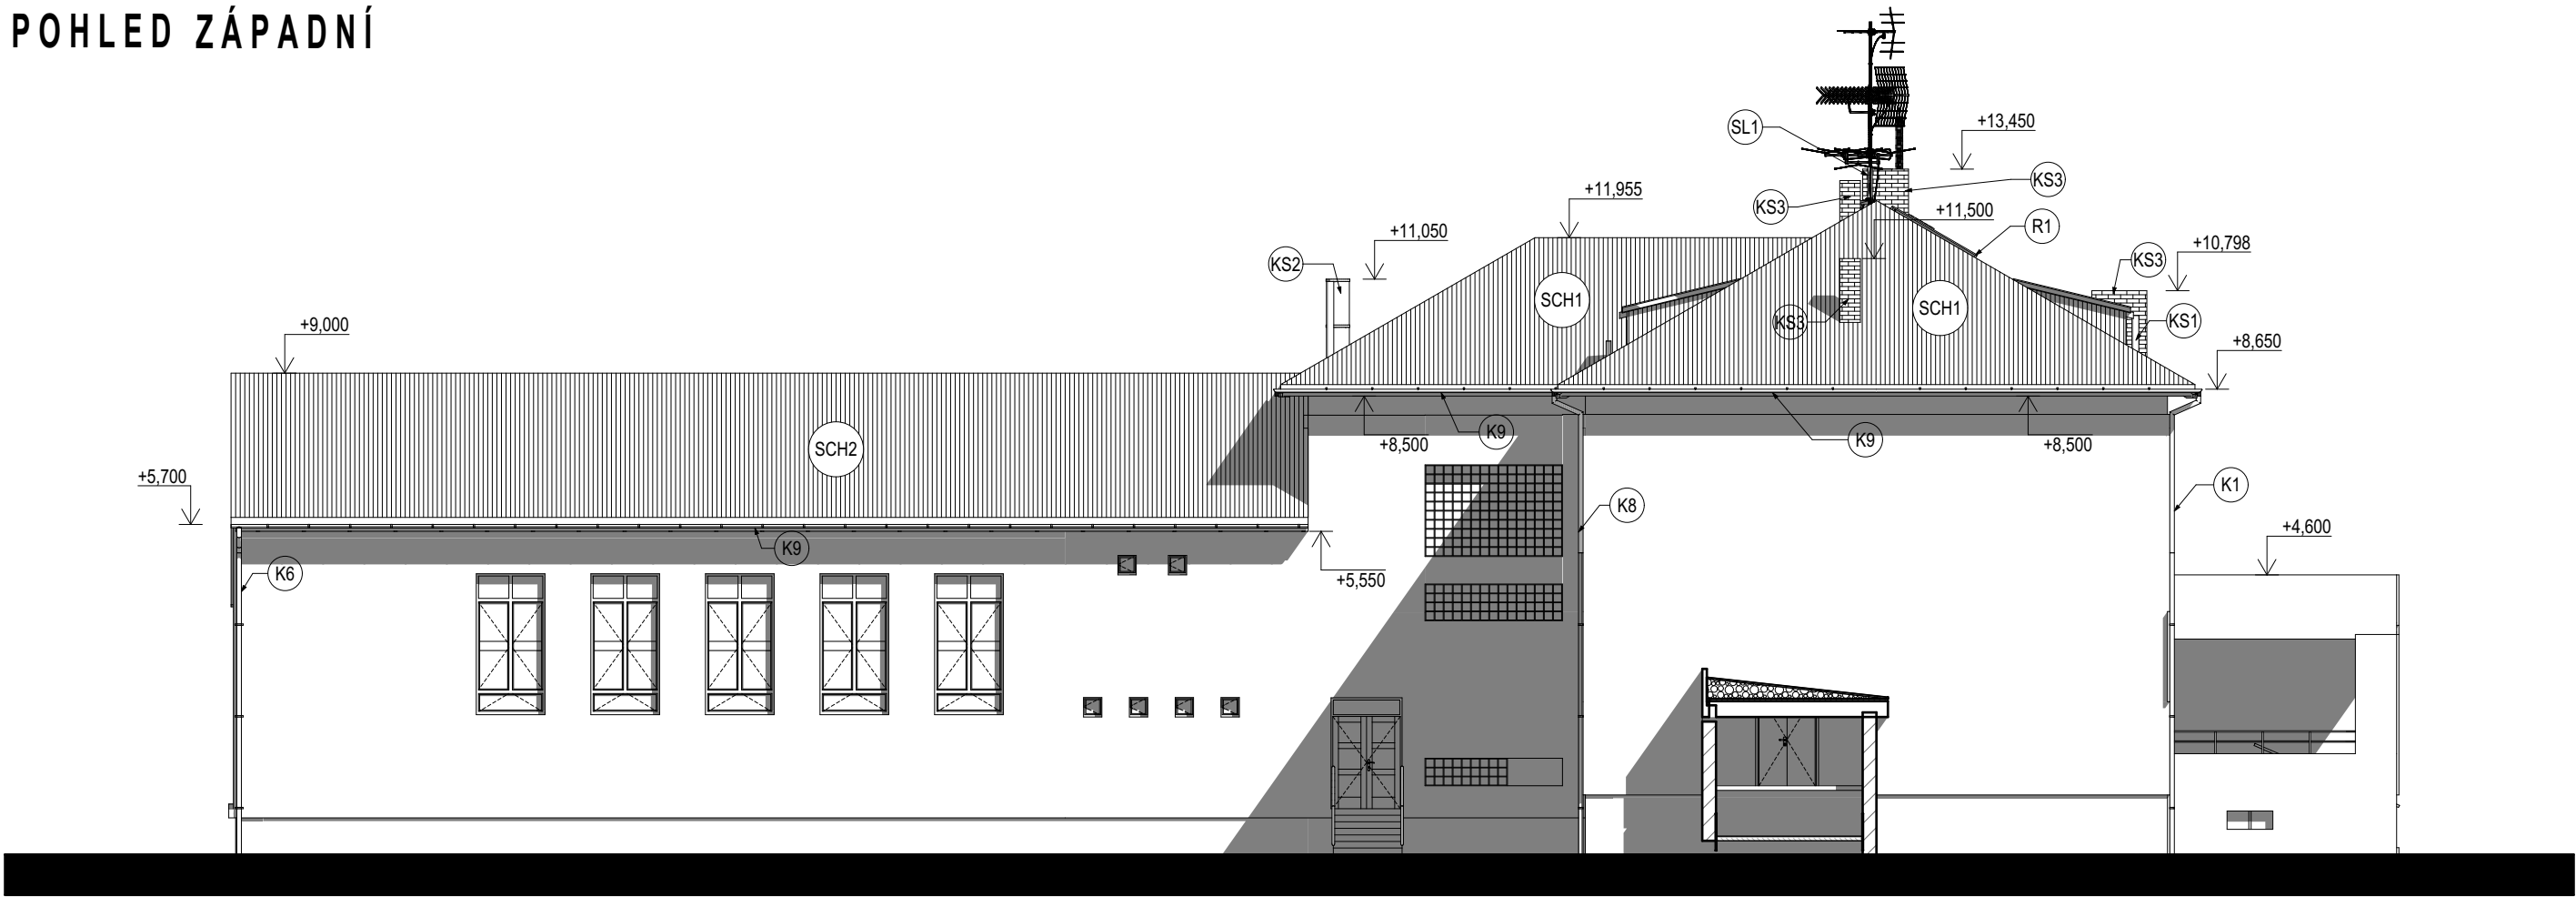

LEGENDA ZNAČENÍ

- SCH1 STŘECHA VALBOVÁ O SKLONU 30°, KRYTINU TVOŘÍ ALUKRYTOVÉ ŠABLONY
SCH2 STŘECHA SEDLOVÁ O SKLONU 30°, KRYTINU TVOŘÍ ALUKRYTOVÉ ŠABLONY
SCH3 STŘECHA SEDLOVÁ O SKLONU 16°, KRYTINU TVOŘÍ ALUKRYTOVÉ ŠABLONY
SCH4 VIKÝŘE, KRYTINU TVOŘÍ ALUKRYTOVÉ ŠABLONY
H1 - H7 UMÍSTĚNÍ BLESKOSVODŮ NA FASÁDĚ
K1 - K8 STŘEŠNÍ DEŠŤOVÉ SVODY
K9 - K10 STŘEŠNÍ DEŠŤOVÉ OKAPOVÉ ŽLABY
SL1 OC. SLOUPEK S TELEVIZNÍ ANTÉNOU
SL2 OC. SLOUPEK S POPLAŠNÝM SYSTÉMEM
KS1 NEREZ KOMÍNEK VYVEDEN 0,5 m NAD STŘECHU
KS2 STÁVAJÍCÍ FUNKČNÍ NEREZ KOMINOVÝ SYSTÉM (HORNÍ ČÁST KOMINU JE KOTVENA TAHLY DO STŘEŠNÍ PLECHOVÉ KRYTINY)
KS3 STÁVAJÍCÍ NEFUNKČNÍ ZDĚNÝ KOMÍN
R1 SOLÁRNÍ PANELY

±0,000 = podlaha 1NP staré budovy školy

Zodpovědný projektant:		Projektant:	Vypracoval:		Číslo paré
Ing. Petr Vašíček		Ing. Petr Vašíček	Bc. Viktor Martinek		
Místo stavby:	Poličná [500071], č. p. 276				
Katastr:	Poličná [725455], p. č. st. 467				
Investor:	Obec Poličná, č. p. 144, 75701 Poličná				
Název stavby:				Datum:	01/2018
Obnova střechy na budově ZŠ Poličná				Stupeň:	VD
				Zak. číslo:	192019
				Formát:	6x A4
Objekt:				Měřítko:	1:150
SO 01 - Stará budova školy				Číslo výkresu:	
Architektonicko-stavební řešení				192019 - D.1.1.5	
Název výkresu:				Pohled západní a východní - stávající stav	