

Obsah: Rozvodnice RMS3-1.PP suterén


Akce: Oprava elektroinstalace učeben a společných prostor na
Základní a Mateřské škole Poličná


Elektroinstalace SO 01

Rozvodnice	Komplektní rozvodnice, vnitřní použití, s N/PE svorkovnicí, IP65, řada IKA
Rozvodnice	Profesionální provedení: skříň je vyrobeno z ABS, dveře jsou vyrobeny z polykarbonátu....
Poloha:	MA omítce
Barva:	Sedl
Dveře:	Plastové průhledné
Zadní kryt:	Součástí rozváděčové skříňe
Konstrukce:	S DIN lištami
Počet řad, modulů:	Počet řad 3, Počet modulů 54.
Vnější rozměry:	418 x 586 x 148 (Šířka x Výška x Hloubka)
Vnitřní rozměry:	408 x 467 (Šířka x Výška)
Výkonek:	—

Imenovitě napětí:	230/400VAC
Imenovitý proud:	63A
Ovládací napětí:	—
Kmitočet:	50Hz
Soustava:	TN-S
Instalovaný výkon:	7,95kW
Soudobost:	0,6
Výpočtové zatížení:	4,8kW


OCHRANÁ OPATŘENÍ PRO ZAJIŠTĚNÍ
BEZPEČNOSTI DLE ČSN 33 2000-4-41 ed. 3
-AUTOMATICKÝM ODPOJENÍM OD ZDROJE
-DOPLNĚKOVÁ OCHRANA: PROUDOVÝMI CHRÁNIČI,
DOPLNJUCÍM POSPOJOVANÍM

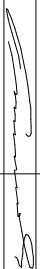Vypracoval:	Pavelka Martin	Investor:	Obec Poličná	Zak. číslo:	20-012	AK.:	20-012	Listů:	7
Kontroloval:				Změno/Datum:		V.č.:			
Datum :	01.04.2020			Měřtko:	N		106	List:	1






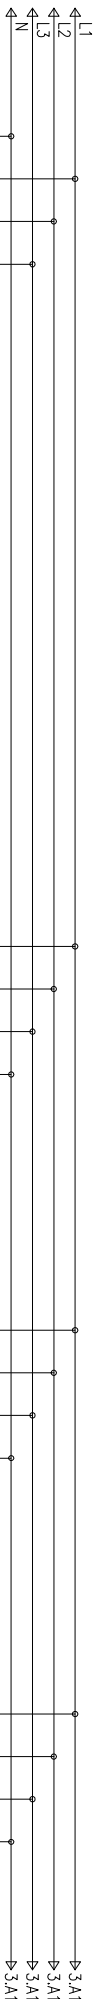


HLAVNI VYPINAČ


IS-63/3
63A

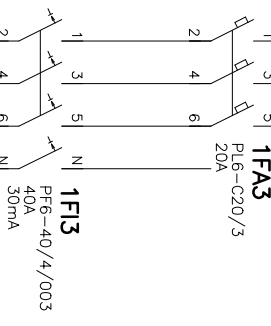


1FI3
PF6-40/4/003
40A
30mA

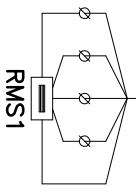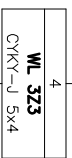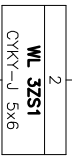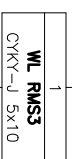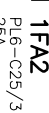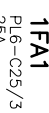


Hlavní přívod z rozvaděče
RMS1 SO 01—Stard
budova

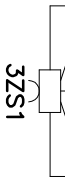

Zásuvková skříň
m.č.002—chodba

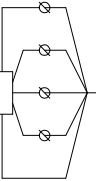

Zásuvková skříň
m.č.009—venkovní
prostor

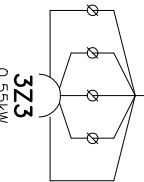

Zásuvky 400V
m.č.006—keramická
dílna

Vypracoval:	Pavelka Martin	AKCE:	Oprava elektroinstalace učeben a společných prostor na	Investor:	Obec Poltyně	Zak.číslo:	20-012	A.K.:	20-012	Listů:	7
Kontroloval:			Základní a Mateřské školy Poltyně	Obsah:		Změny/Datum:	N	V.č.:	106	List:	2
Datum :	01.04.2020		Elektroinstalace SO 01	Rozvodnice RMS3-1.PP suteréř	Měřítko:						

2A17 ← L1
 2A17 ← L2
 2A17 ← L3
 2A17 ← N
 2A17 ← N


P-4.A1
 P-4.A1
 P-4.A1
 P-4.A1

1FA4
 PL6-C20/3
 20A

1FI4
 PF6-40/4/003
 40A
 30mA


WL 3Z4
 CNYK-U 5x4

3Z4
 6,4kW
 Zásuvka 400V
 m.č.007 – umyvárna

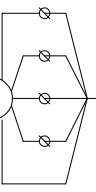


2.F17 ← PE

P-4.F1

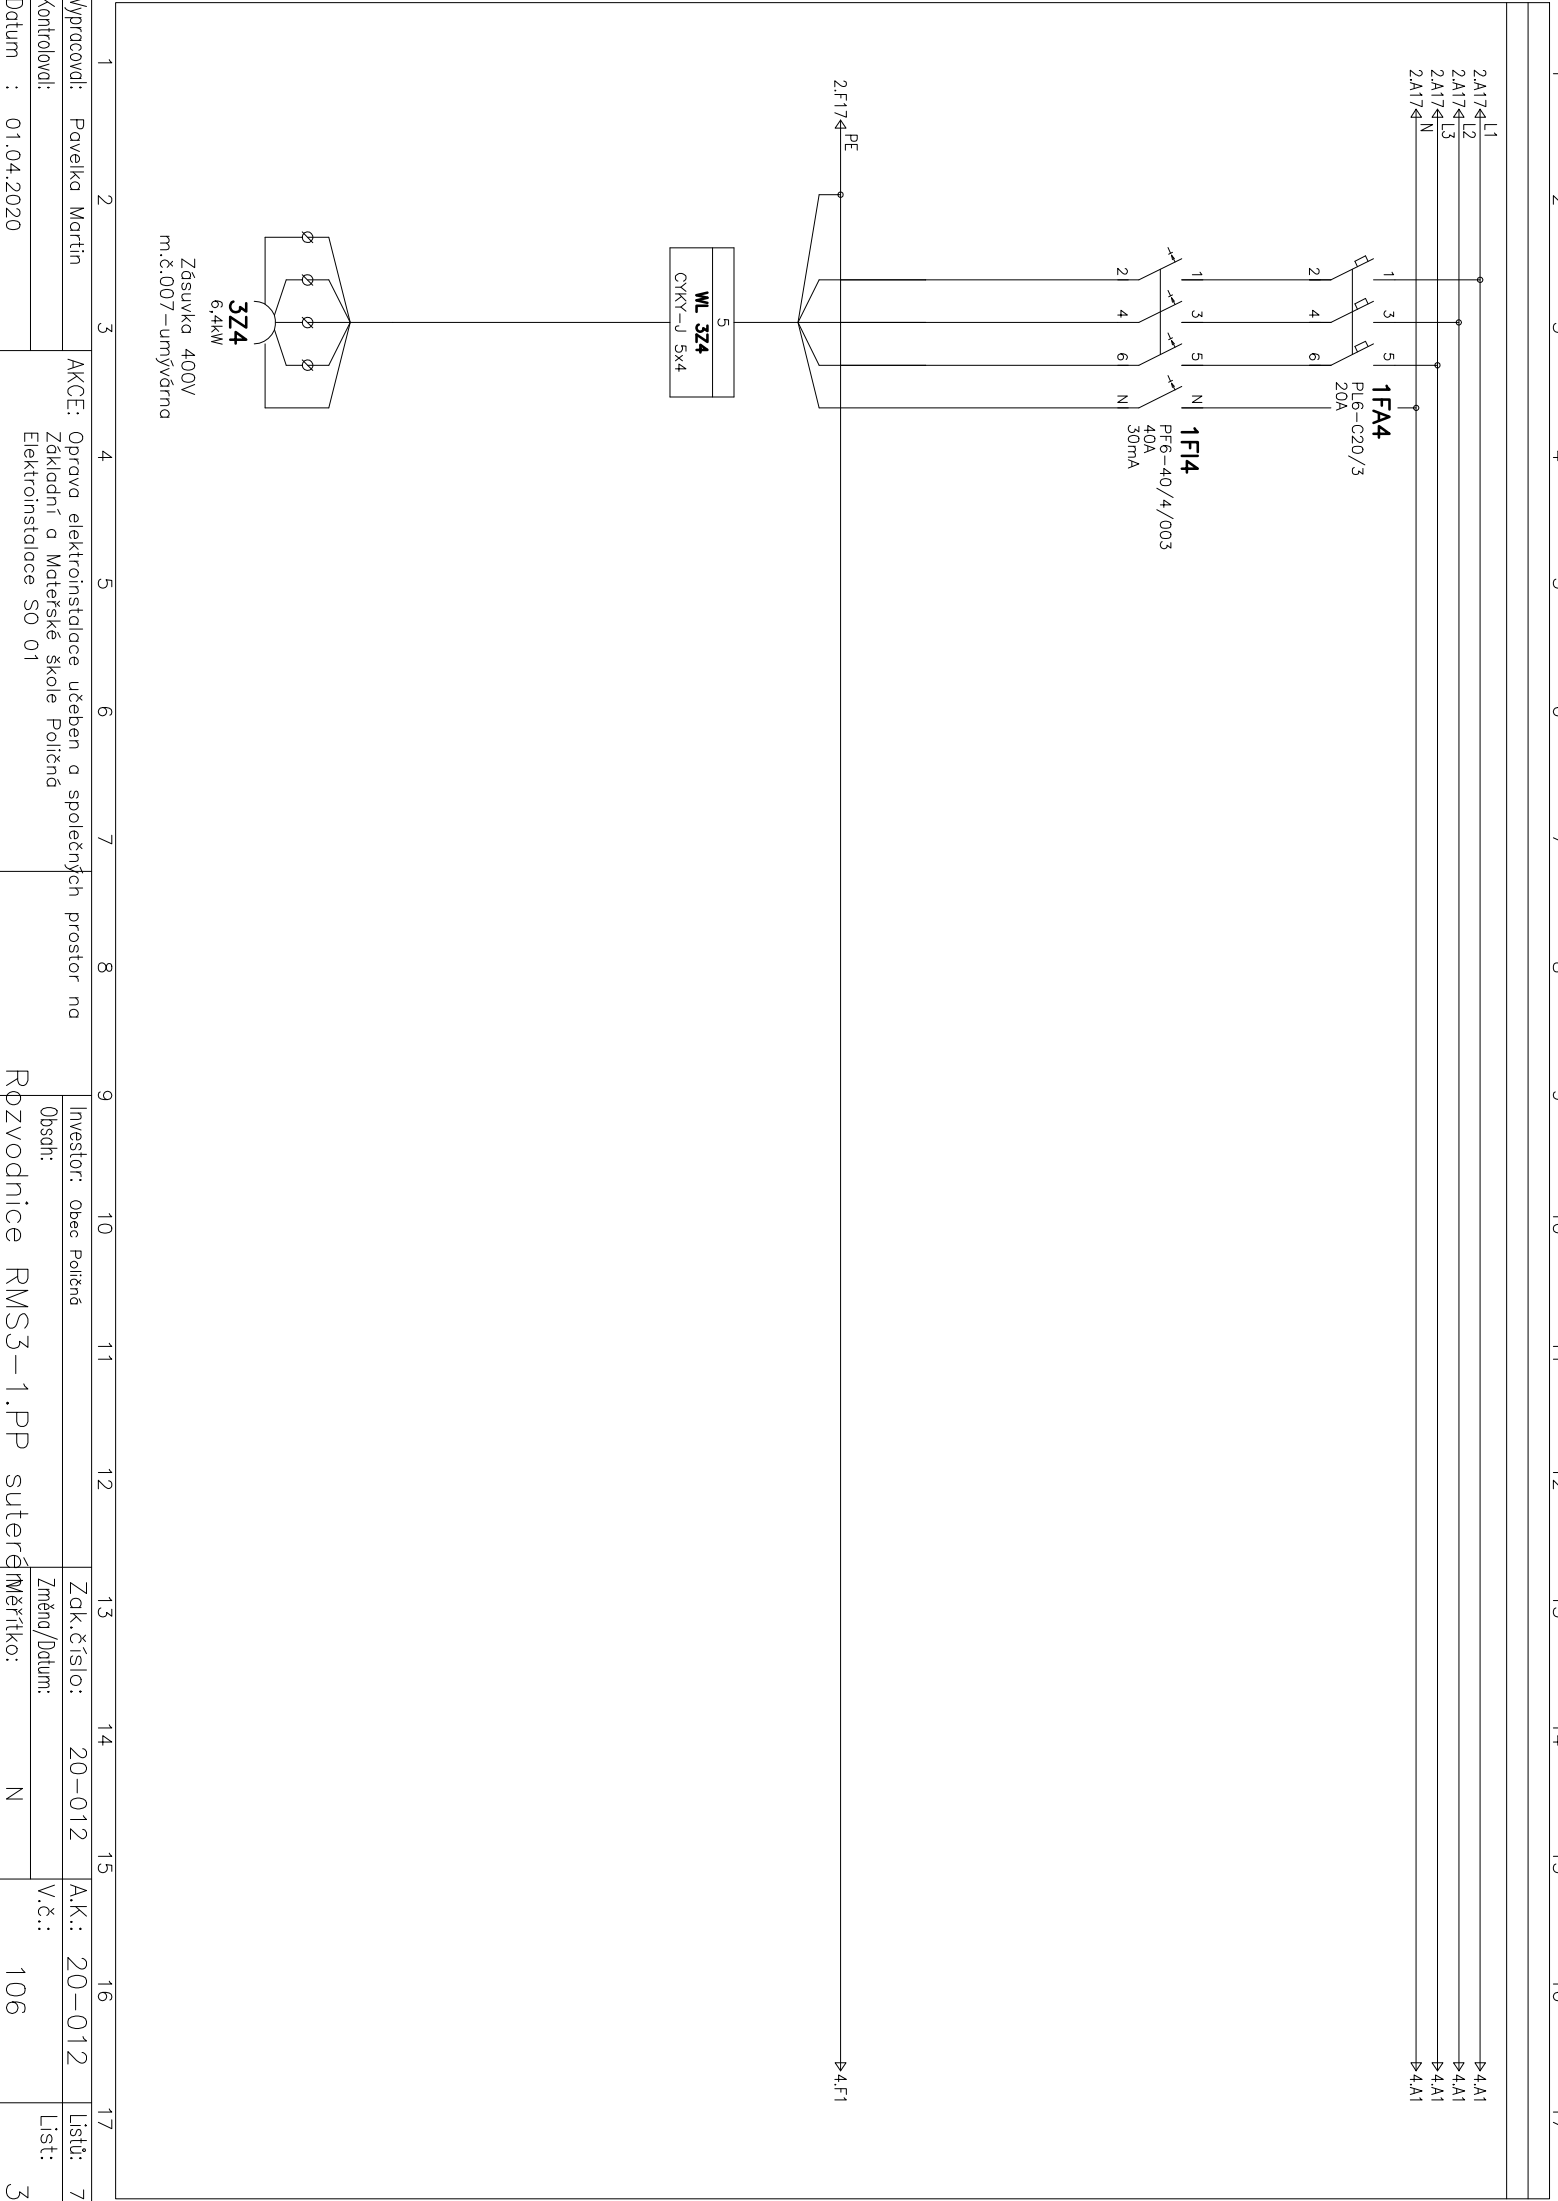





Vypracoval:	Pavelka Martin	AKCE:	Oprava elektroinstalace učeben a společných prostor na	Investor:	Obec Poličná	Zak.číslo:	20-012	A.K.:	20-012	Listů:	7
Kontroloval:			Základní a Mateřské školy Poličná	Obsah:		Změna/Datum:		V.č.:		List:	
Datum :	01.04.2020		Elektroinstalace SO 01	Rozvodnice	RMS3-1.PP	číslo:	N		106		3

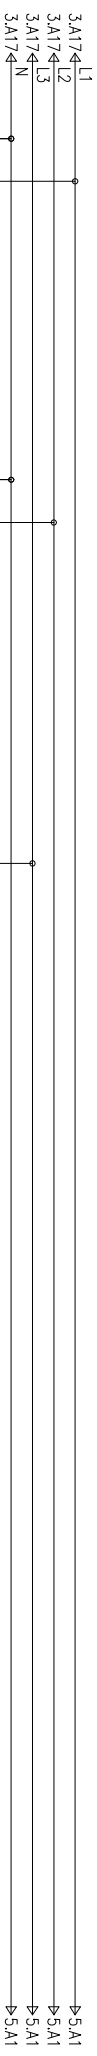

1
2
FA1
PLE-C10/1
10A

1
2
FA2
PLE-C10/1
10A

1
2
FA3
PLE-C10/1
10A

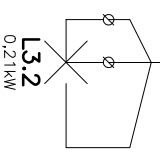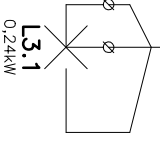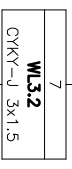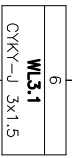


Osvětlení
m.č.001-004-schody,
chodba, sklady


Osvětlení
m.č.005,006-sklad,
keramická dílna

Rezerva

Vypracoval:	Pavelka Martin	AKCE:	Oprava elektroinstalace učeben a společných prostor na Základní a Mateřské škole Poltánské	Investor:	Obec Poltánské	Zak.číslo:	20-012	A.K.:	20-012	Listů:	7
Kontroloval:			Elektroinstalace SO 01	Obsah:		Změna/Datum:		V.č.:	106	List:	4
Datum :	01.04.2020			Rozvodnice	RMS3-1.PP suterén	číslo:	N				

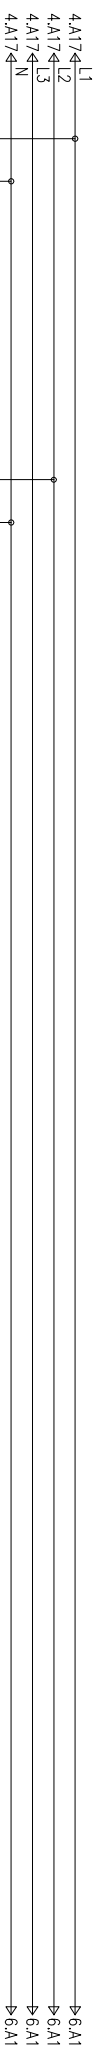

8
WLS21
CYKY-J 3x1.5

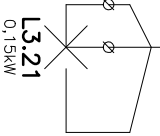


Osvětlení
m.č.007,008—umývárna,
původní kotelná

Rezerva


96.F1

Vypracoval:	Pavelka Martin	AKCE:	Oprava elektroinstalace učeben a společných prostor na		Investor:	Obec Poltyně	Zak.číslo:	20-012	A.K.:	20-012	Listů:	7
Kontroloval:			Základní a Mateřské školy Poltyně		Obsah:		Změna/Datum:		V.č.:		List:	
Datum :	01.04.2020		Elektroinstalace SO 01		Rozvodnice	RMS3-1.PP suteréř	Měřtko:	N		106		5

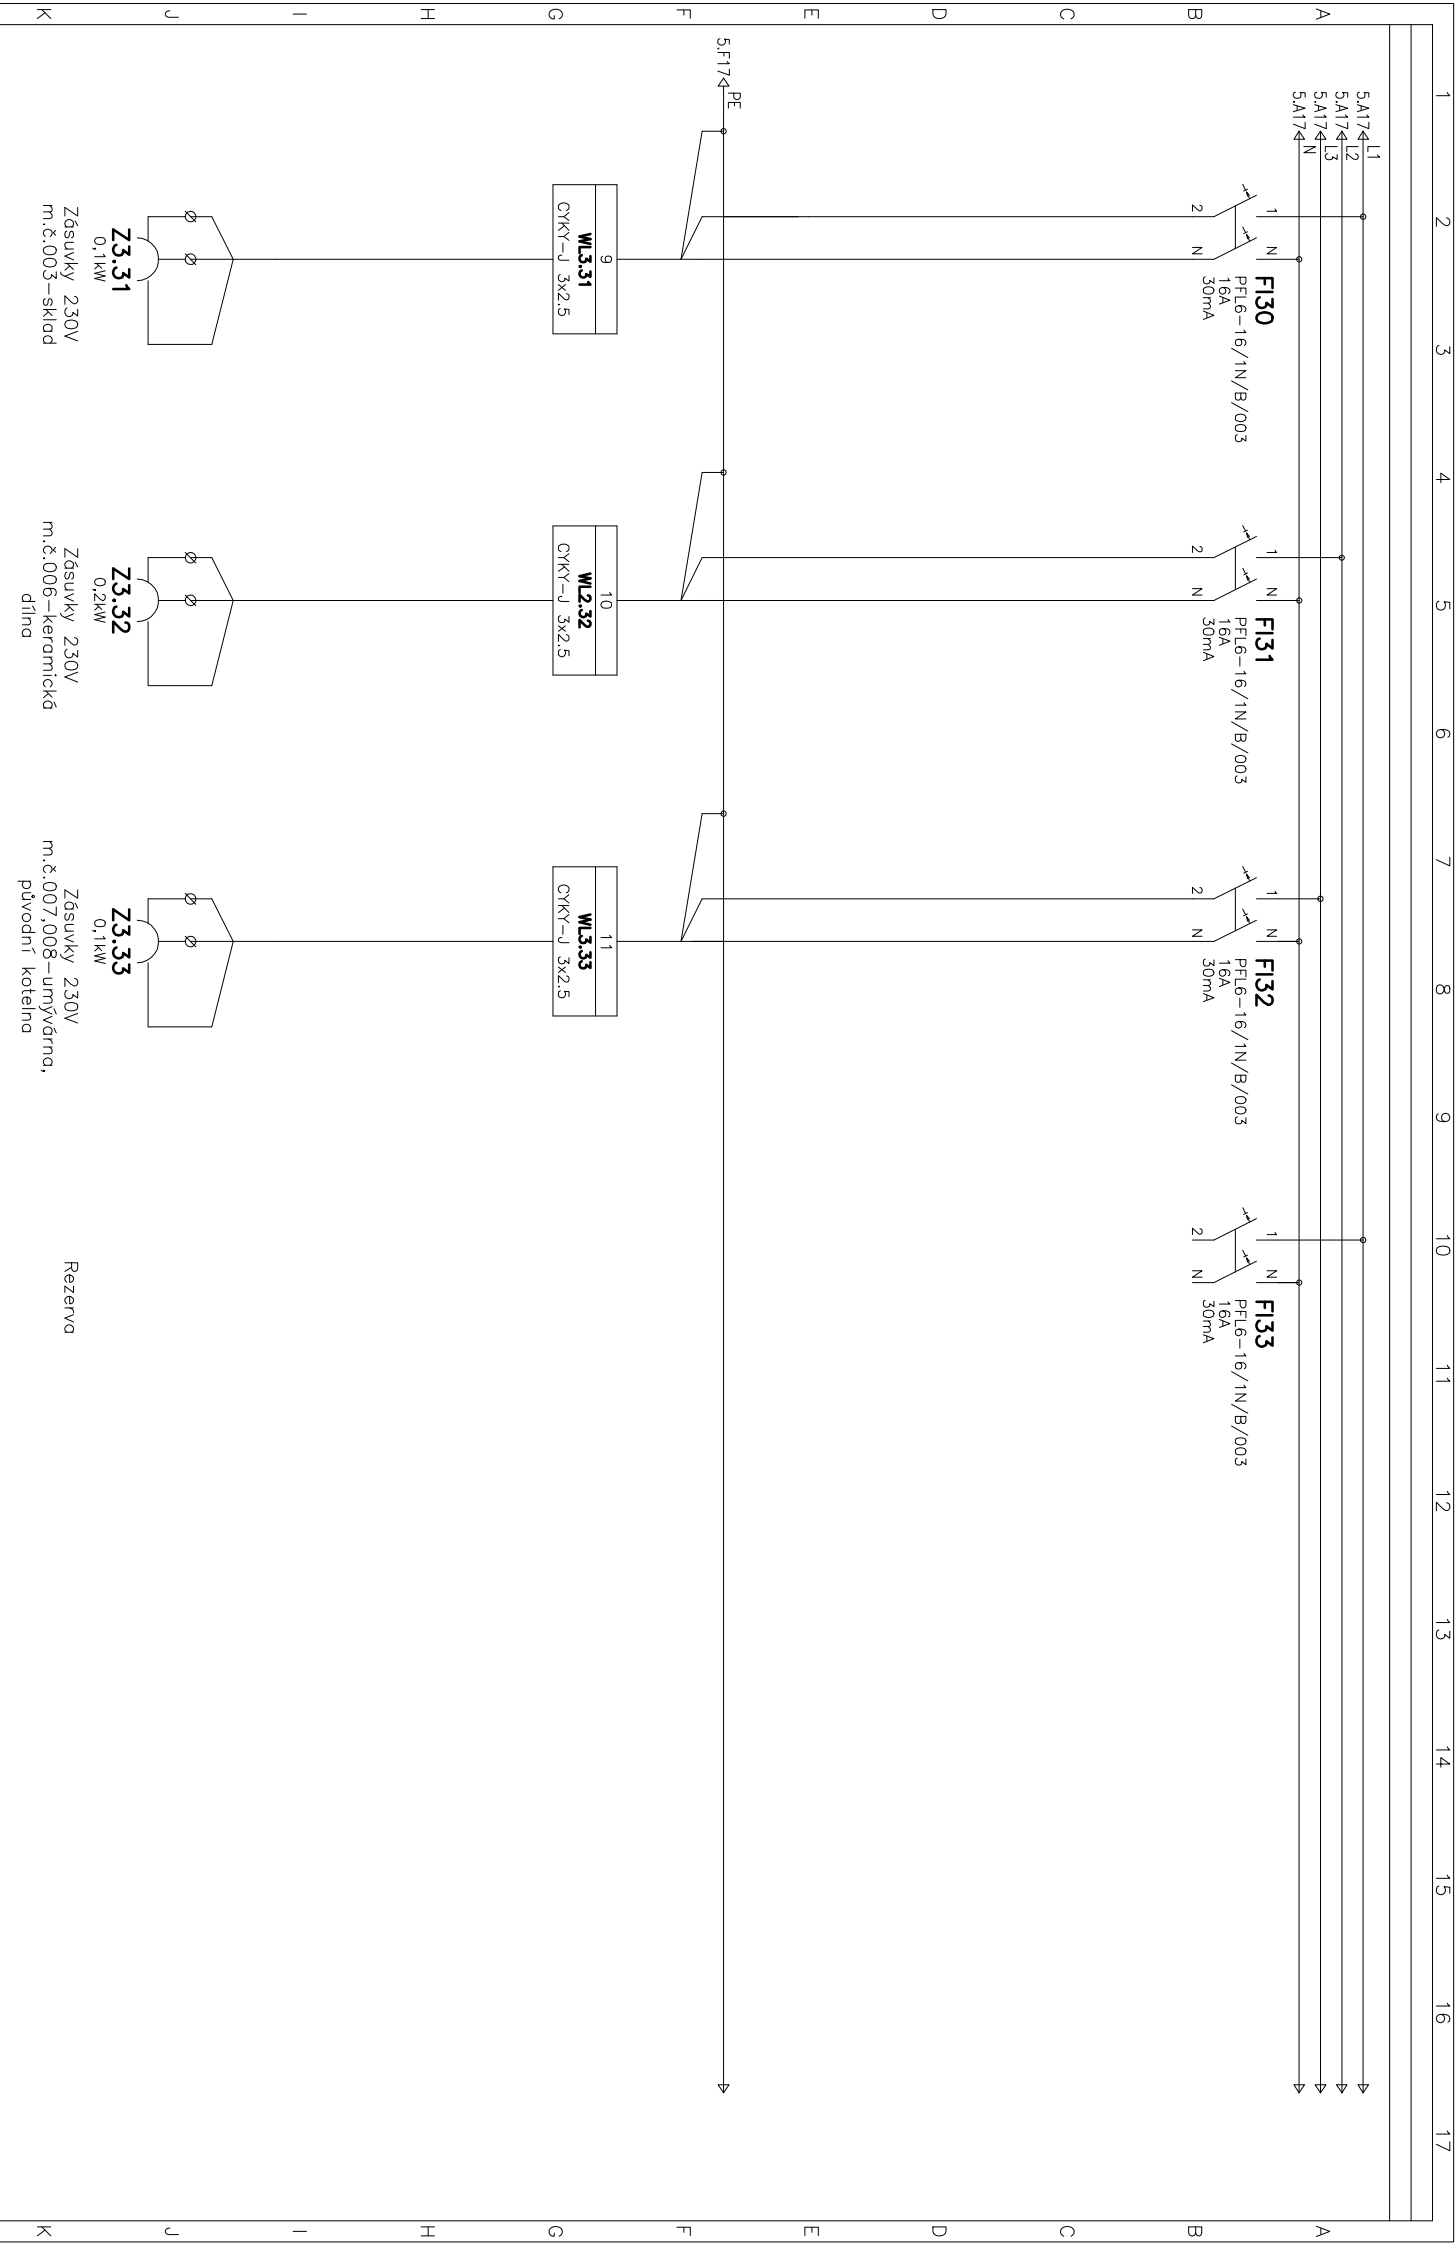

Vypracoval:	Pavelka Martin	AKCE:	Oprava elektroinstalace učeben a společných prostor na Základní a Mateřské škole Poličná		Investor:	Obec Poličná	Zak.číslo:	20-012	A.K.:	20-012	Listů:	7
Kontroloval:			Elektroinstalace SO 01		Obsah:		Změna/ Datum:		V.č.:	106	List:	6
Datum :	01.04.2020				Rozvodnice	RMS3-1.PP suteréř	číslo:	N				

1 2 3 4 5 6 7 8 9 10 11 12 13 14 15 16 17

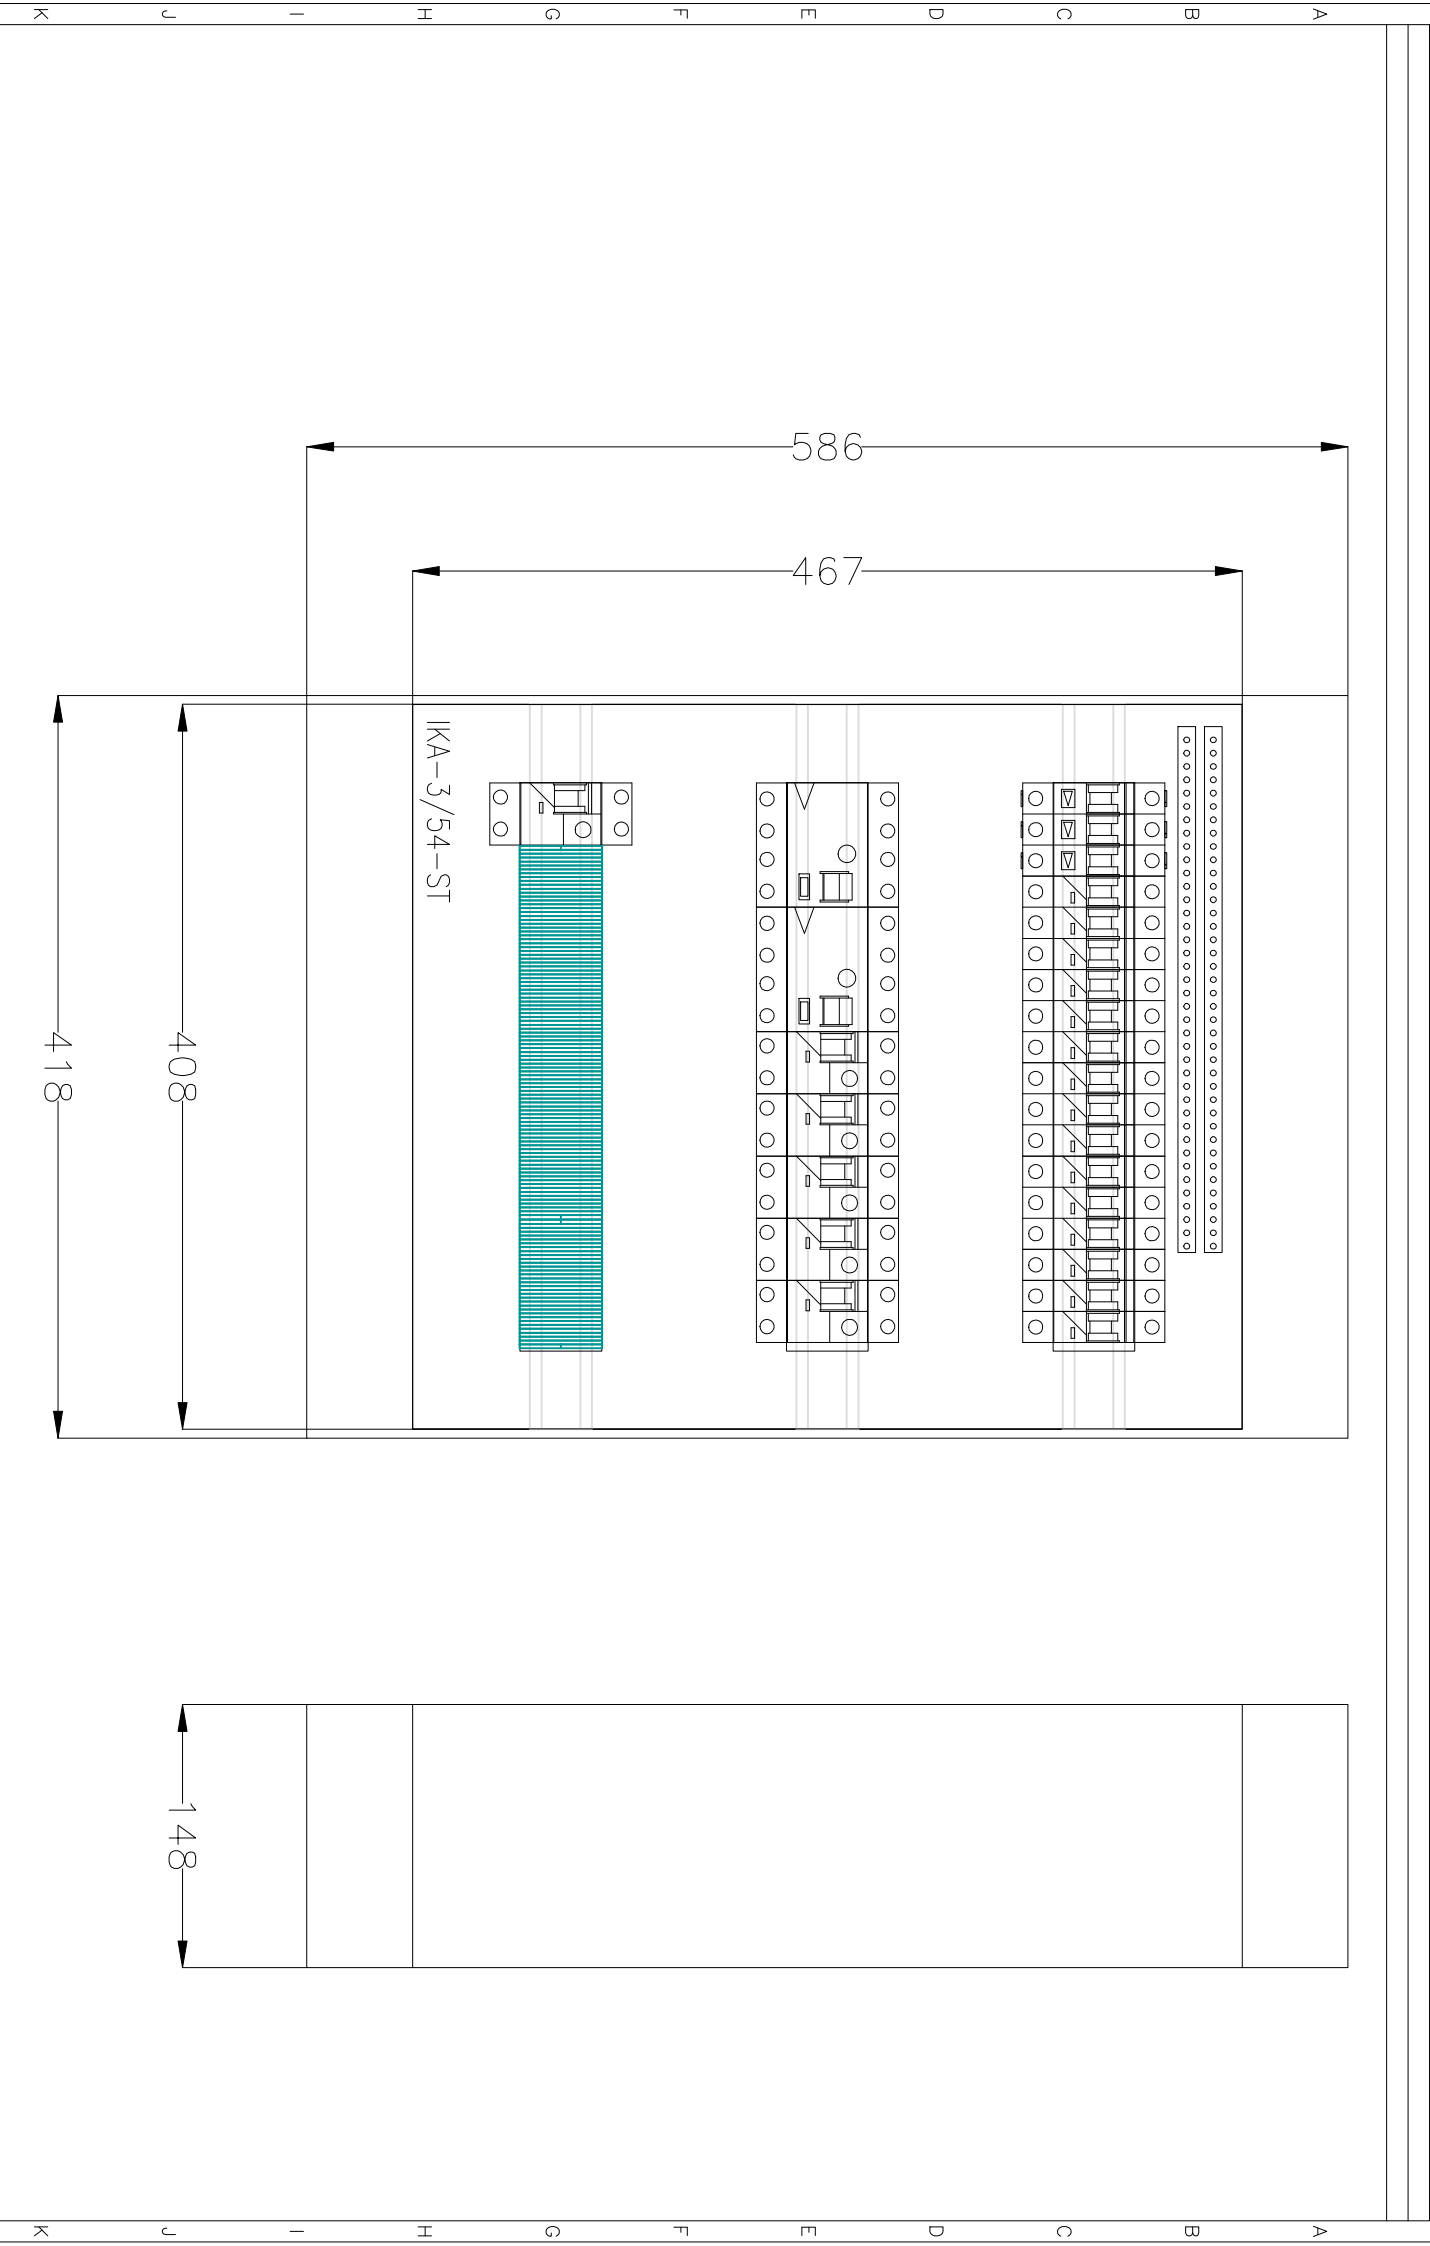

Vypracoval: Pavelka Martin	AKCE: Oprava elektroinstalace učeben a společných prostor na	Investor: Obec Poličná	Zak.číslo: 20-012	A.K.: 20-012	Listů: 7
Kontroloval:	Základní a Mateřské školy Poličná	Obsah:	Změny/ Datum:	V.č.: 106	List: 7
Datum : 01.04.2020	Elektroinstalace SO 01	Rozvodnice RMS3-1.PP suteré	číslo: N		