

# Obsah: Rozvodnice RMS4-2.NP


Akce: Oprava elektroinstalace učeben a společných prostor na  
Základní a Mateřské škole Poličná





## Elektroinstalace SO 01

Rozvodnice Velkokobaltové rozvodnice, řada BF-U  
Rozvodnice Plechová velkokobaltová rozvodnice. Stupeň krytí IP30. Maximální proud 160A. Včetně N/PE svorkovnice.  
Poloha: POD omítkou  
Barva: Bílá  
Dveře: Plechové plně  
Zadní kryt: Součást rozváděčové skříně  
Konstrukce: S DIN lištami  
Počet řad 5; Počet modulů 120.  
Počet řad, modulu: 590 x 920 x 136 (Šířka x Výška x Hloubka)  
Vnější rozměry: 480 x 855 (Šířka x Výška)  
Vnitřní rozměry: 500 x 870 x 127 (Šířka x Výška x Hloubka)  
Výklek:


Imenovitě napětí: 230/400VAC  
Imenovitý proud: 63A  
Ovládací napětí: 230VAC  
Kmitočet: 50Hz  
Soustava: TN-S  
Instalovaný příkon: 7,92kW  
Soudobost: 0,6  
Výpočtové zatížení: 4,8kW

OCHRANÁ OPATŘENÍ PRO ZAJIŠTĚNÍ  
BEZPEČNOSTI DLE ČSN 33 2000-4-41 ed. 3  
-AUTOMATICKÝM ODPOJENÍM OD ZDROJE  
-DOPLNĚKOVÁ OCHRANA: PROUDOVÝMI CHRÁNIČI,  
DOPLNJUCÍM POSPOJOVANÍM

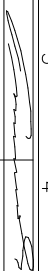
1	2	3	4	5	6	7	8	9	10	11	12	13	14	15	16	17
Wypracoval:	Pavelka Martin								Investor:			Zak. číslo:	20-012	AK.:	20-012	Listů: 12
Kontroloval:									Obec Poličná			Změno/Datum:		V.č.:	107	List: 1
Datum :	01.04.2020											Měřtko:	N			

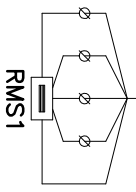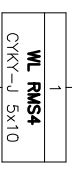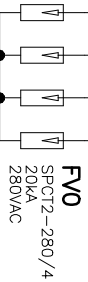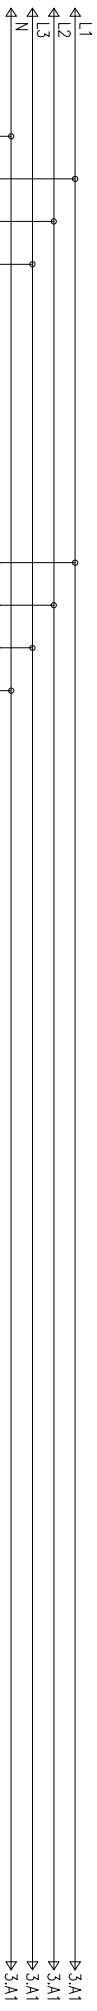


Hlavní přívod z rozvaděče  
RMS1 SO 01—Stard  
budova

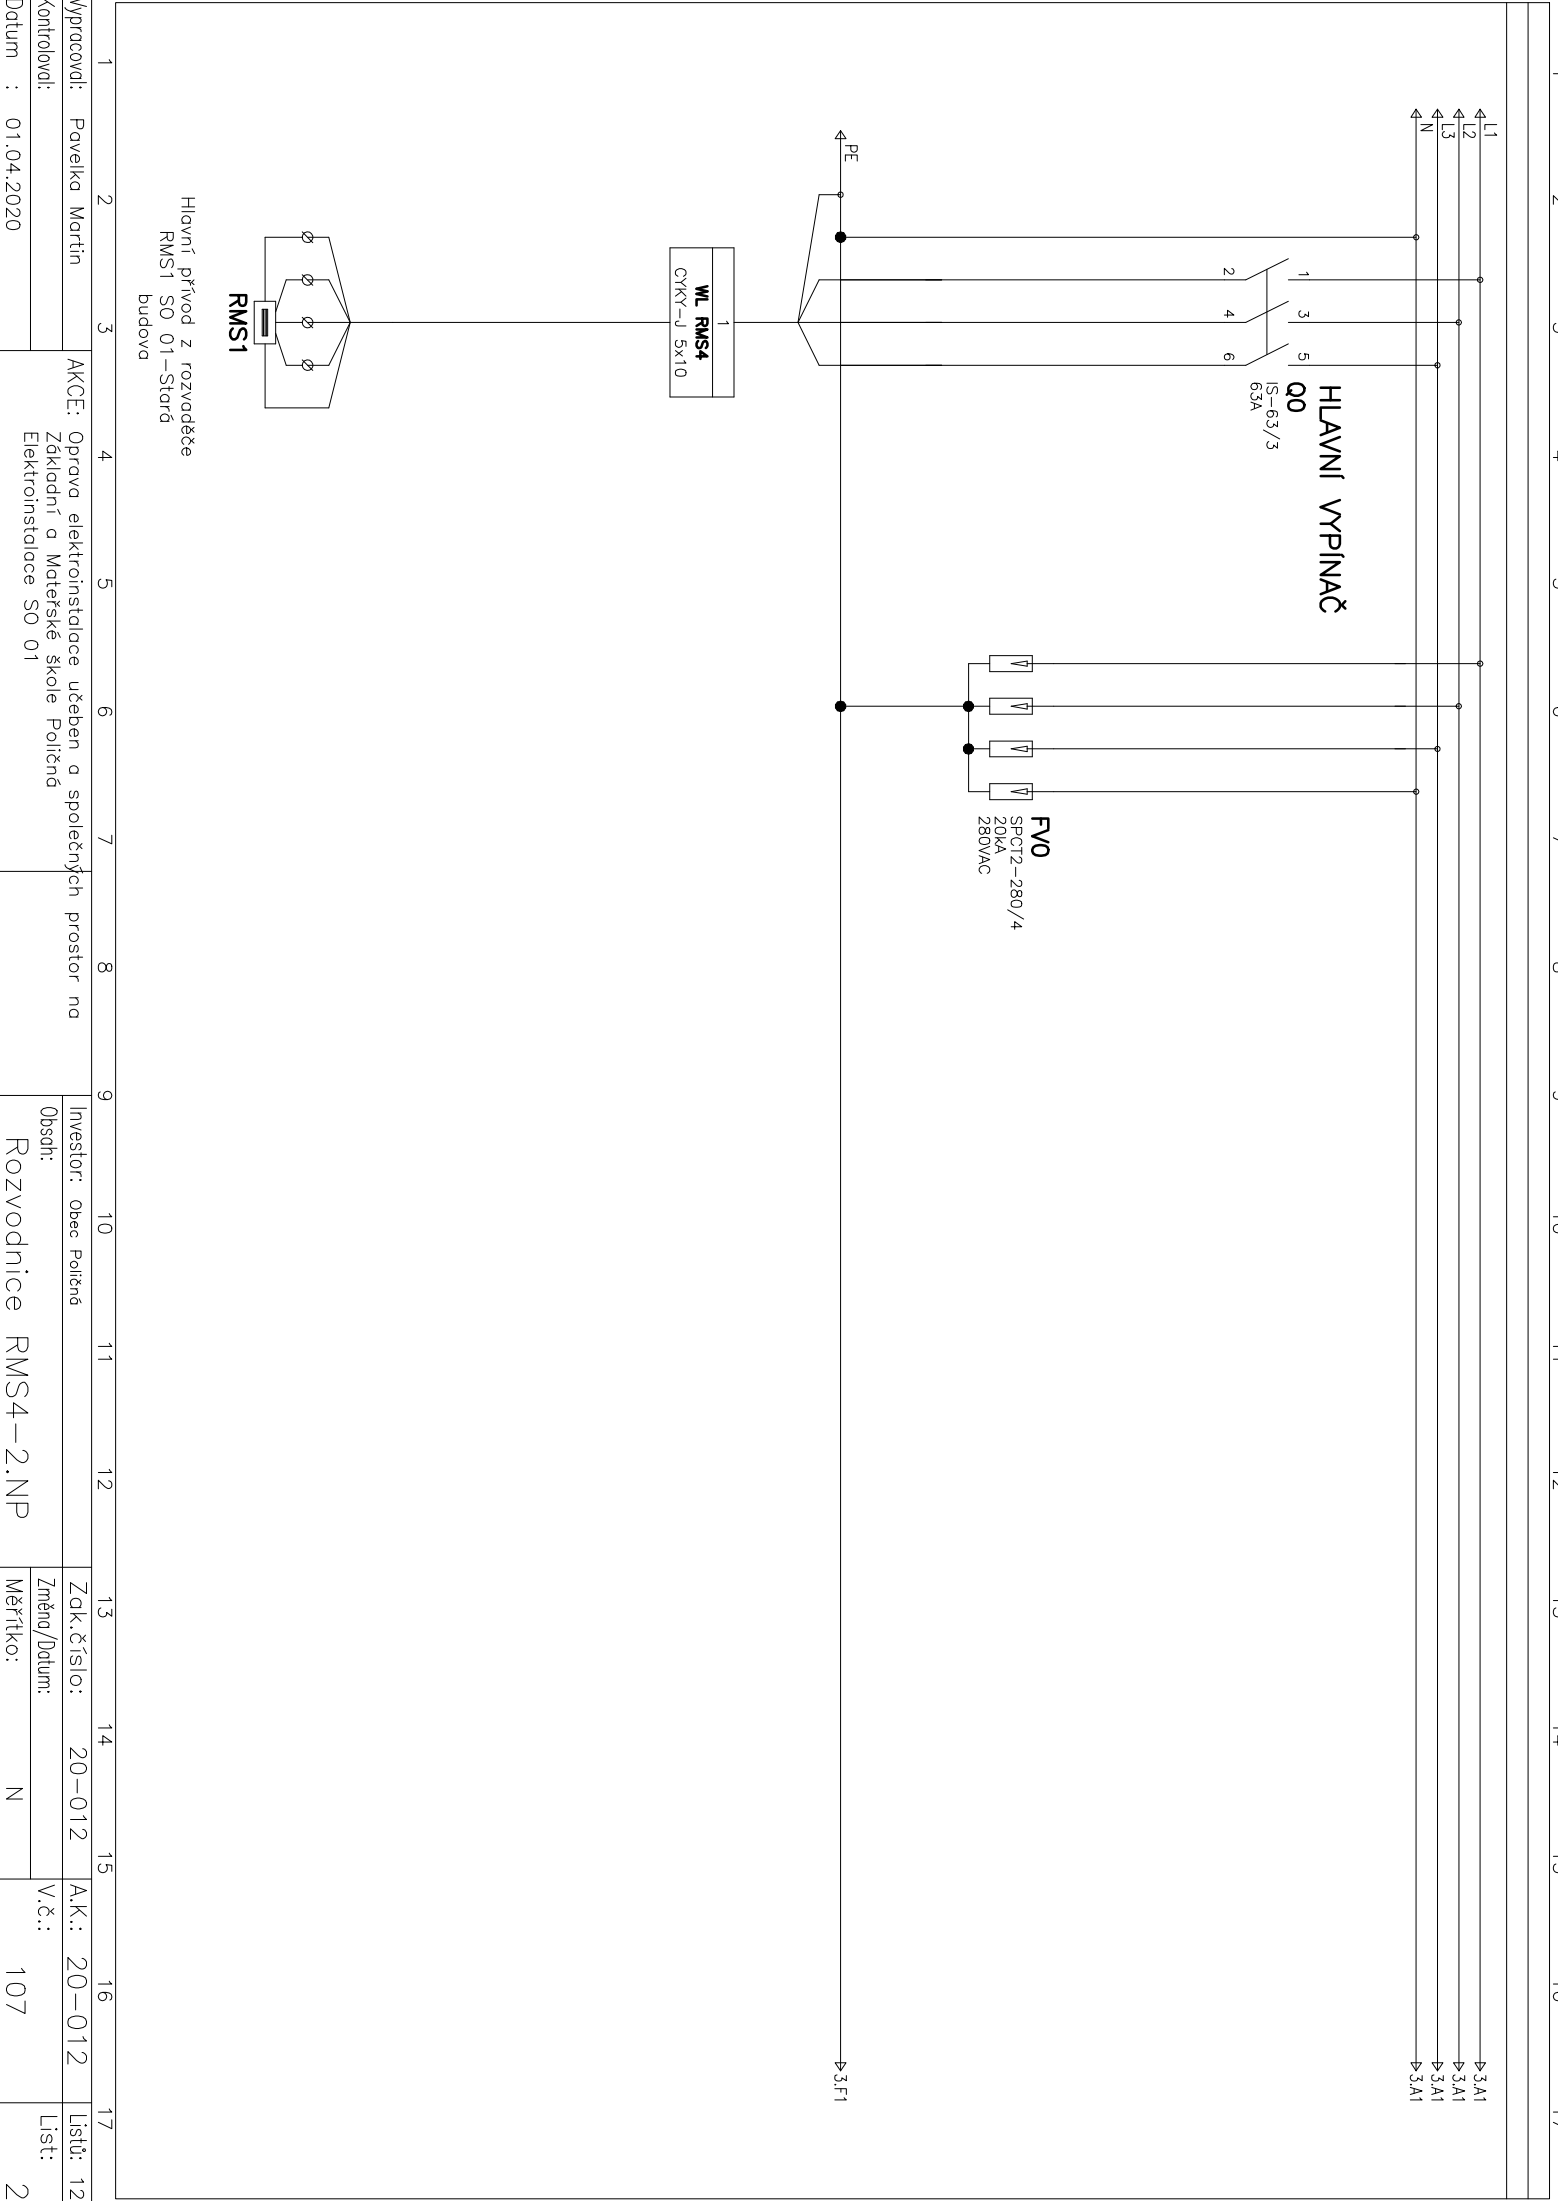


Vypracoval:	Pavelka Martin	AKCE:	Oprava elektroinstalace učeben a společných prostor na Základní a Mateřské škole Poličná	Investor:	Obec Poličná	Zak.číslo:	20-012	A.K.:	20-012	Listů:	12
Kontroloval:			Elektroinstalace SO 01	Obsah:		Změn/Datum:		V.č.:	107	List:	2
Datum :	01.04.2020			Rozvodnice	RMS4-2.NP	Měřtko:	N				

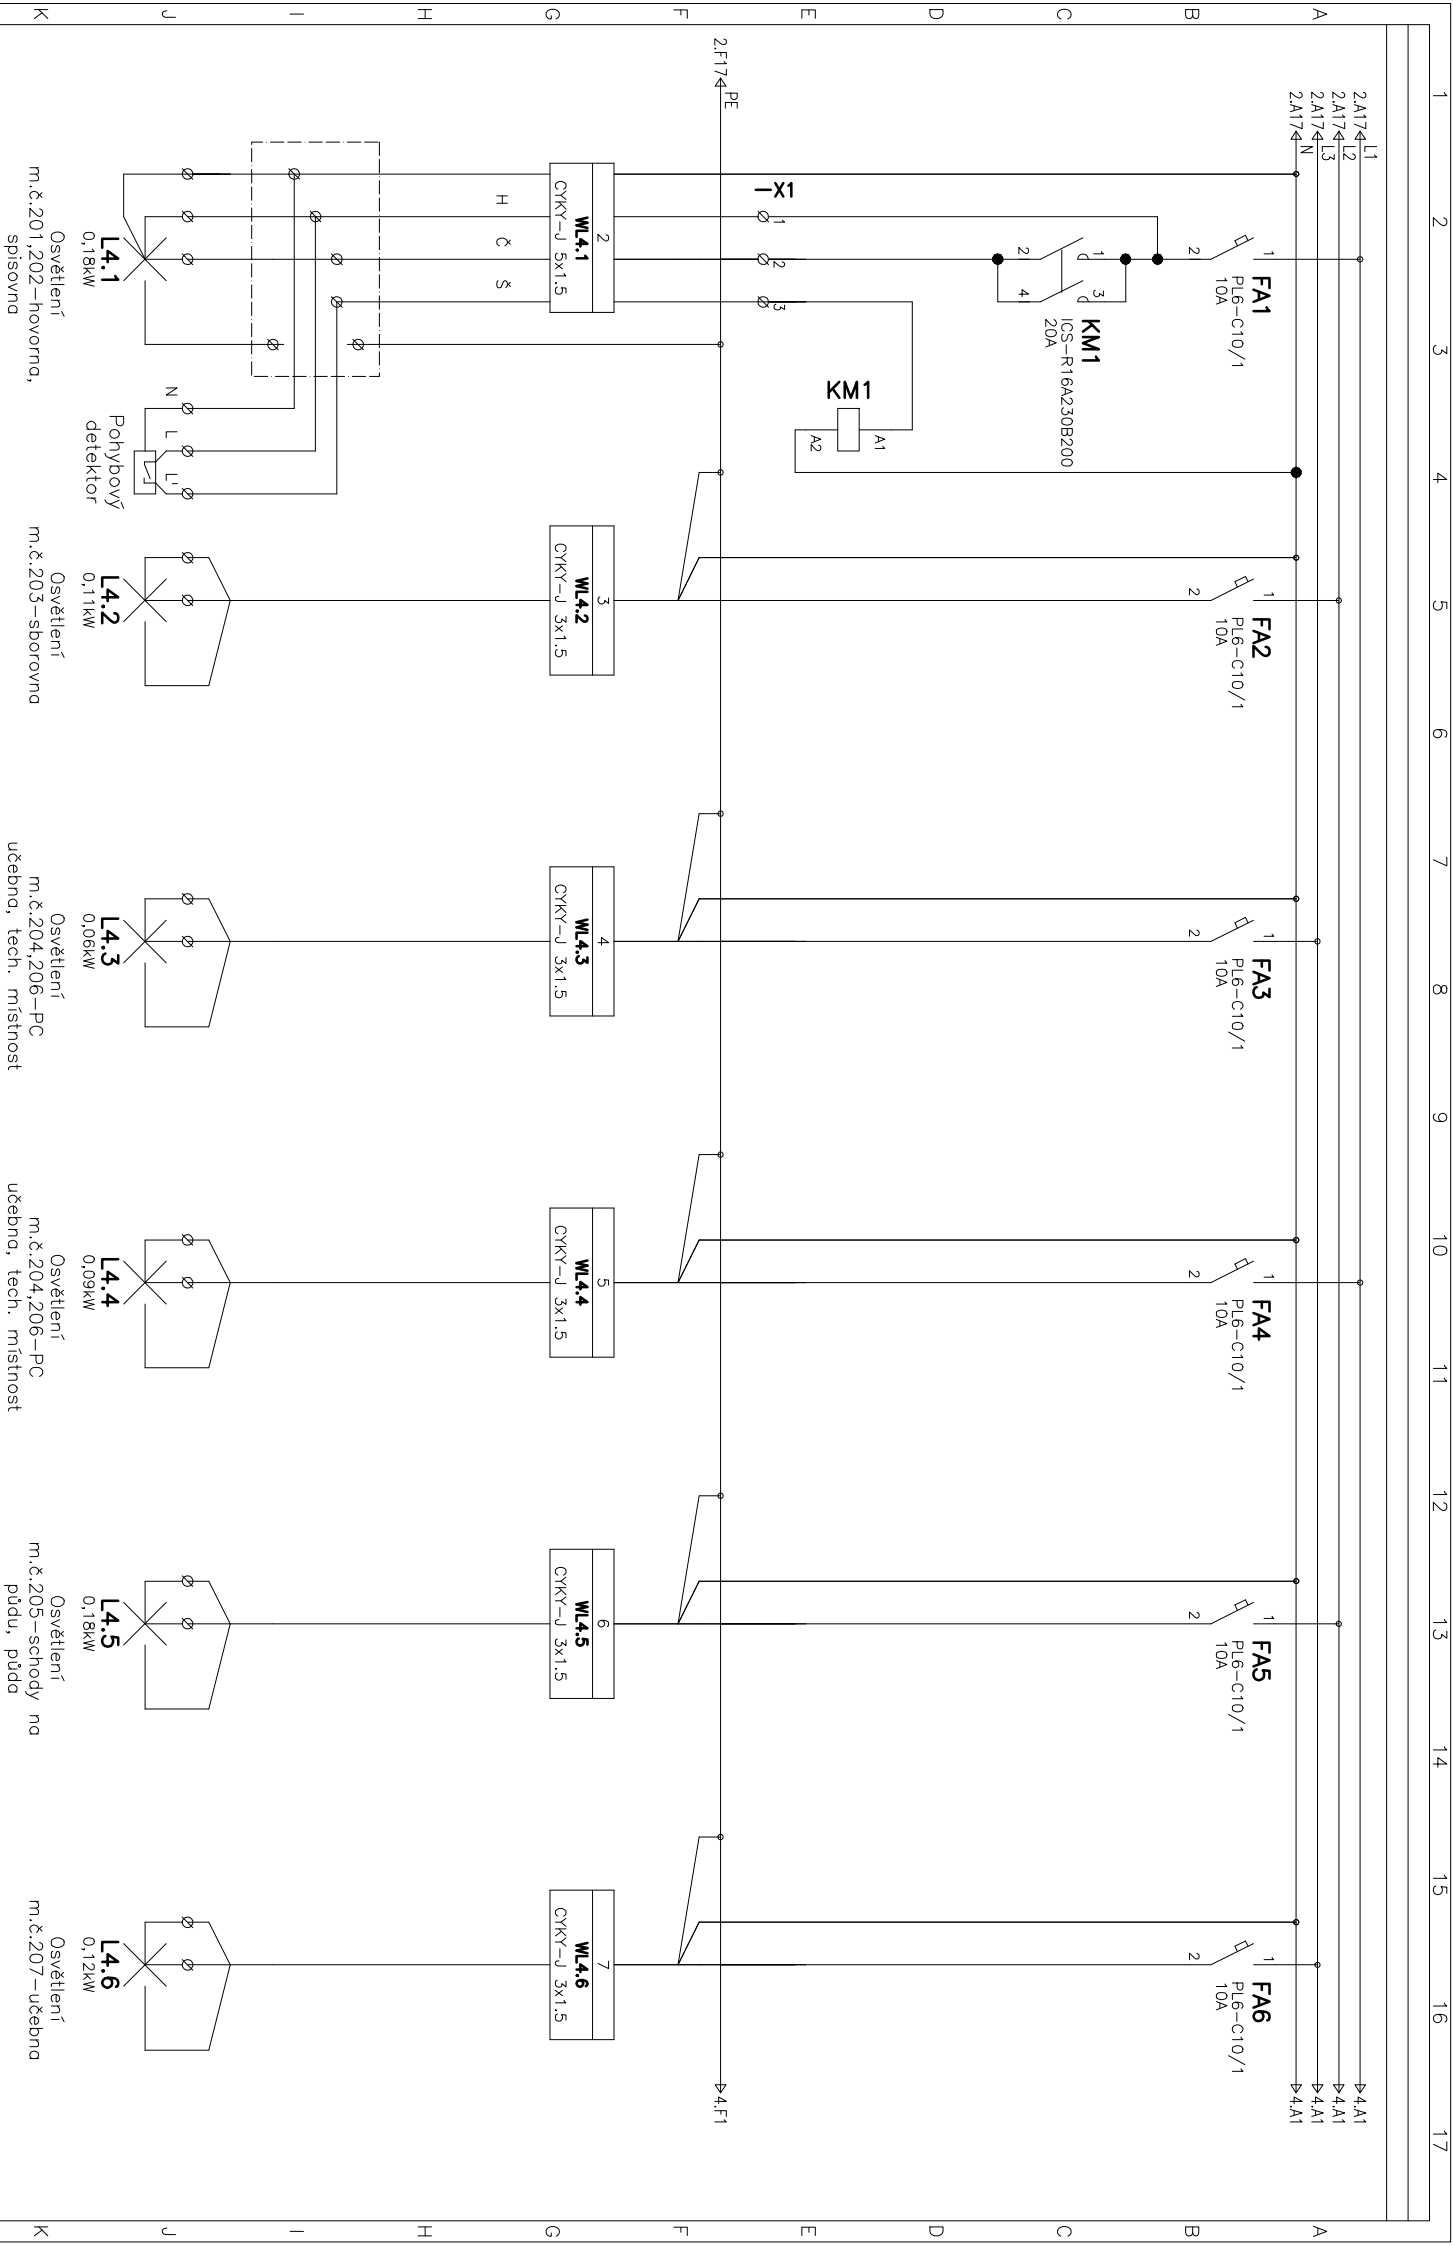


1	2	3	4	5	6	7	8	9	10	11	12	13	14	15	16	17		
Vyracoval: Pavelka Martin		AKCE: Oprava elektroinstalace uěeben a spoleěněch prostor na																
Kontroloval: Datum : 01.04.2020		Zakladně a Matejskě škole Poltěně Elektroinstalace SO 01																
		Osvětleně m.ě.201.202-hovorna, spisovna			Osvětleně m.ě.203-sborovna			Osvětleně m.ě.204,206-PC uěebna, techn. místnost			Osvětleně m.ě.204,206-PC uěebna, techn. místnost			Osvětleně m.ě.205-schody na pŭdu, pŭda			Osvětleně m.ě.207-uěebna	
		L4.1 0,18kW			L4.2 0,11kW			L4.3 0,06kW			L4.4 0,09kW			L4.5 0,18kW			L4.6 0,12kW	
		Investor: Obec Poltěně																
		Obsah: Změnŭ/Datum: V.ě.: 107																
		Měrětko: N																
		Zak.ěíslo: 20-012 A.K.: 20-012																
		Listŭ: 12																
		List: 3																

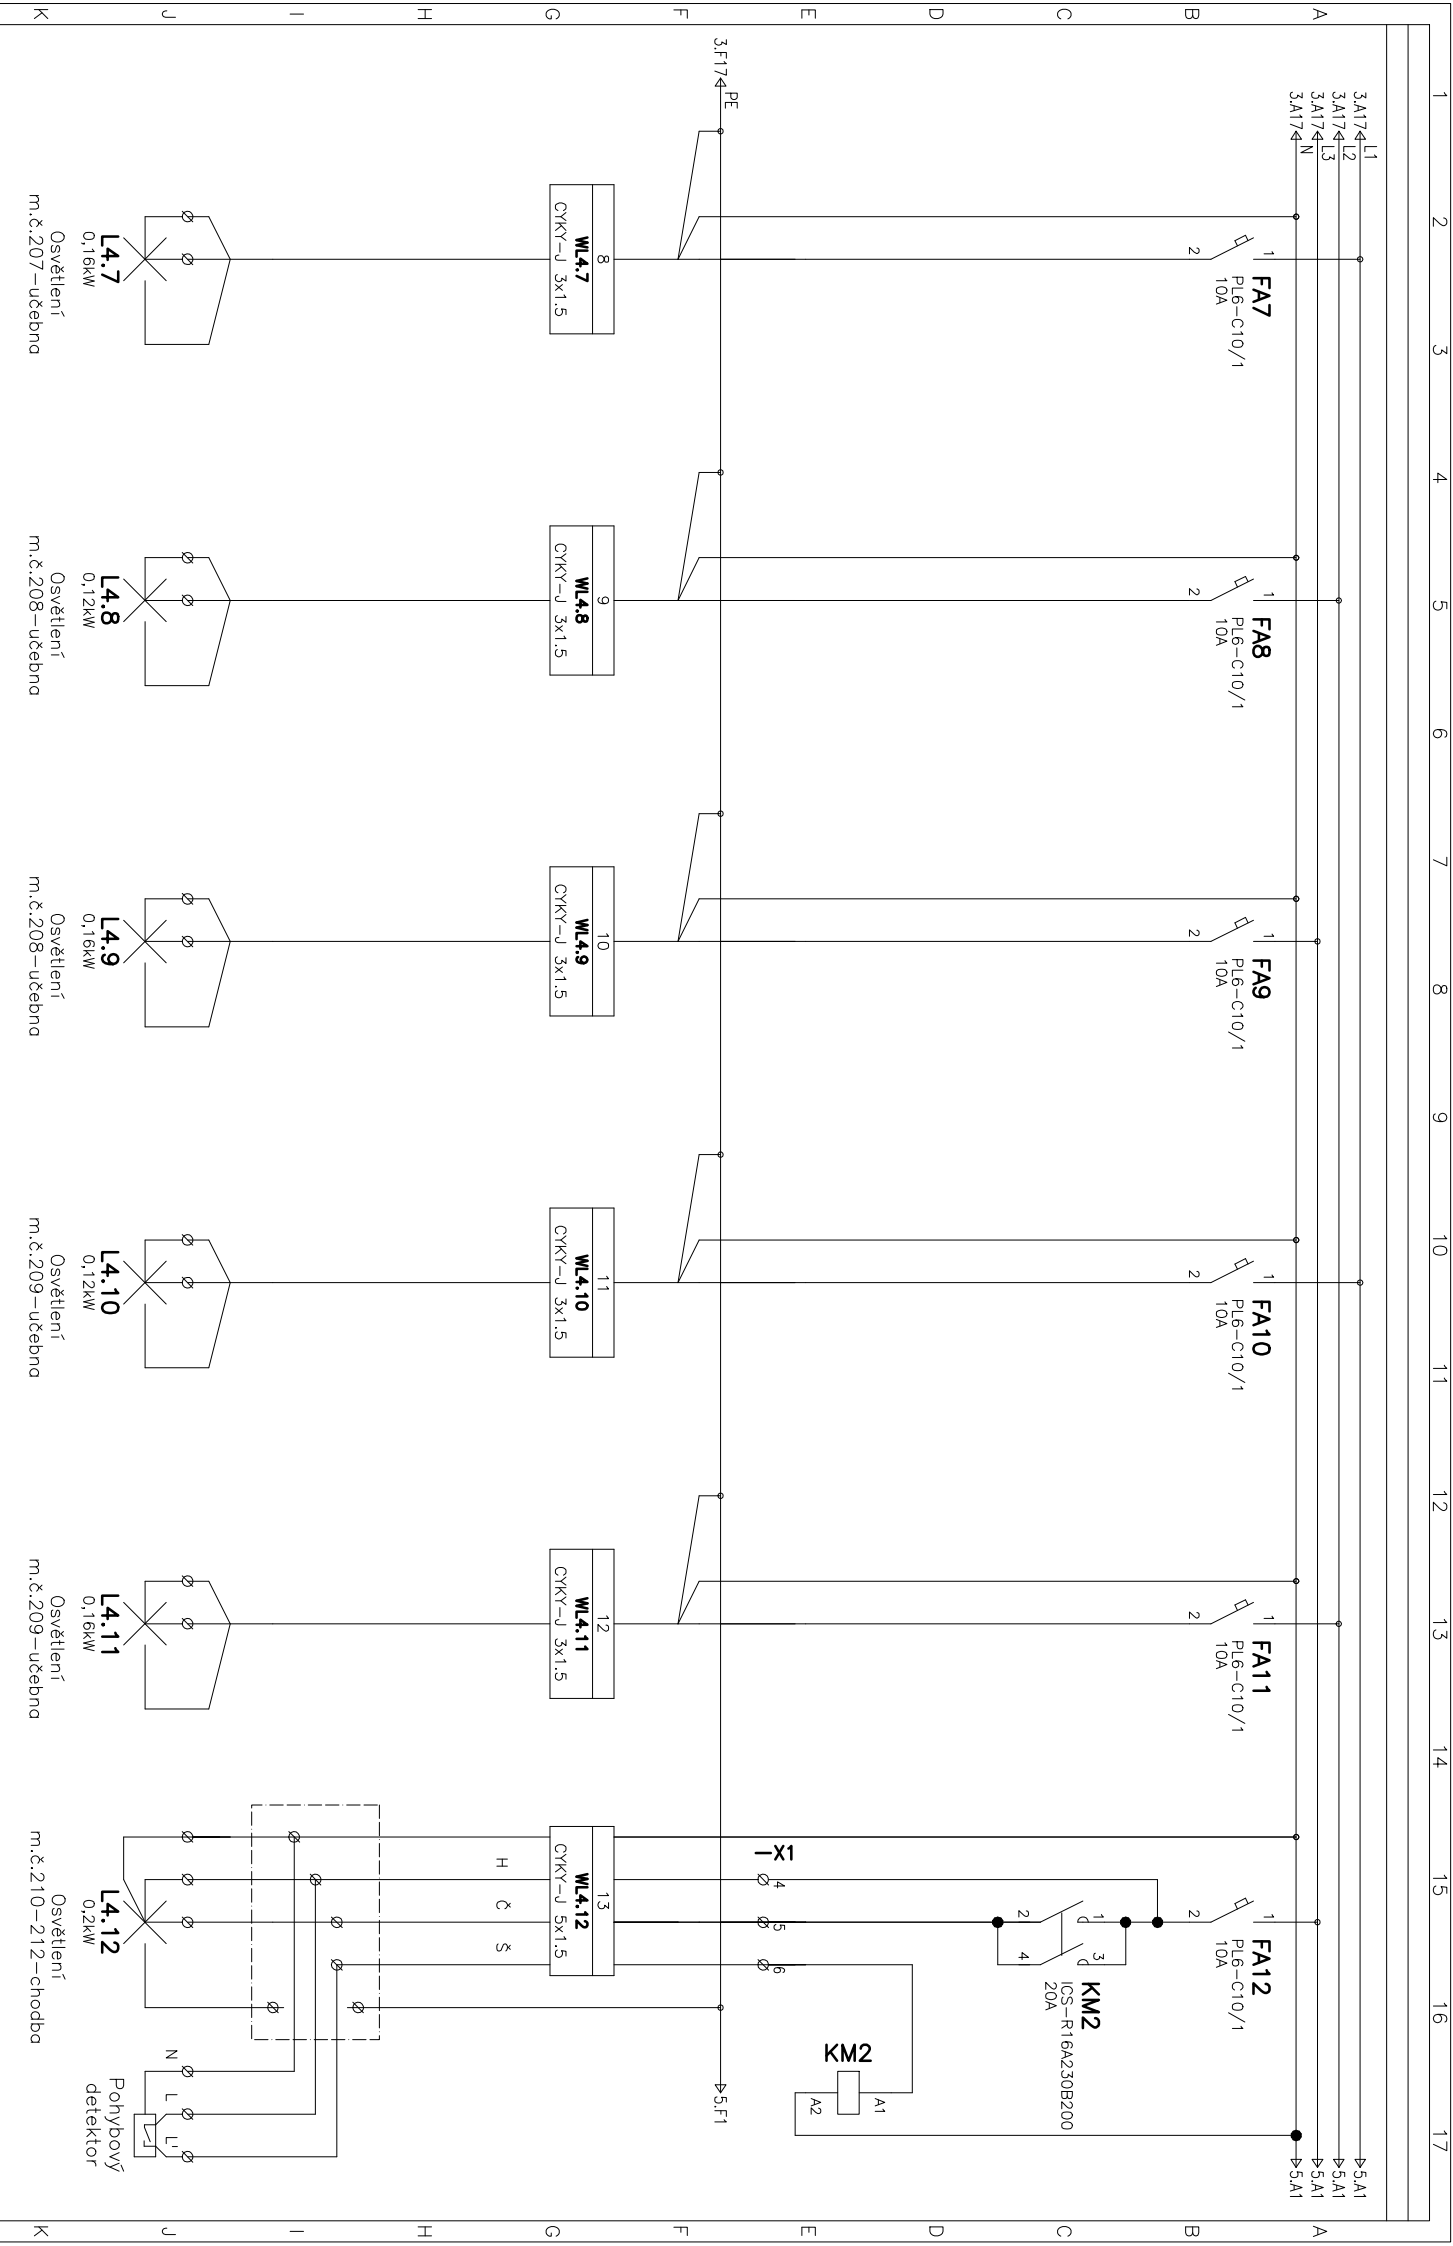

1	2	3	4	5	6	7	8	9	10	11	12	13	14	15	16	17
Vyracoval: Pavelka Martin		AKCE: Oprava elektroinstalace učeben a společných prostor na														
Kontroloval: Datum : 01.04.2020		Základní a Mateřské školy Poličná														
		Elektroinstalace SO 01														
		Investor: Obec Poličná														
		Obsah: Rozvodnice RMS4-2.NP														
		Zak.číslo: 20-012		AK.: 20-012		Listů: 12		Změna/Datum:		V.č.: 107		Měřičko: N		List: 4		

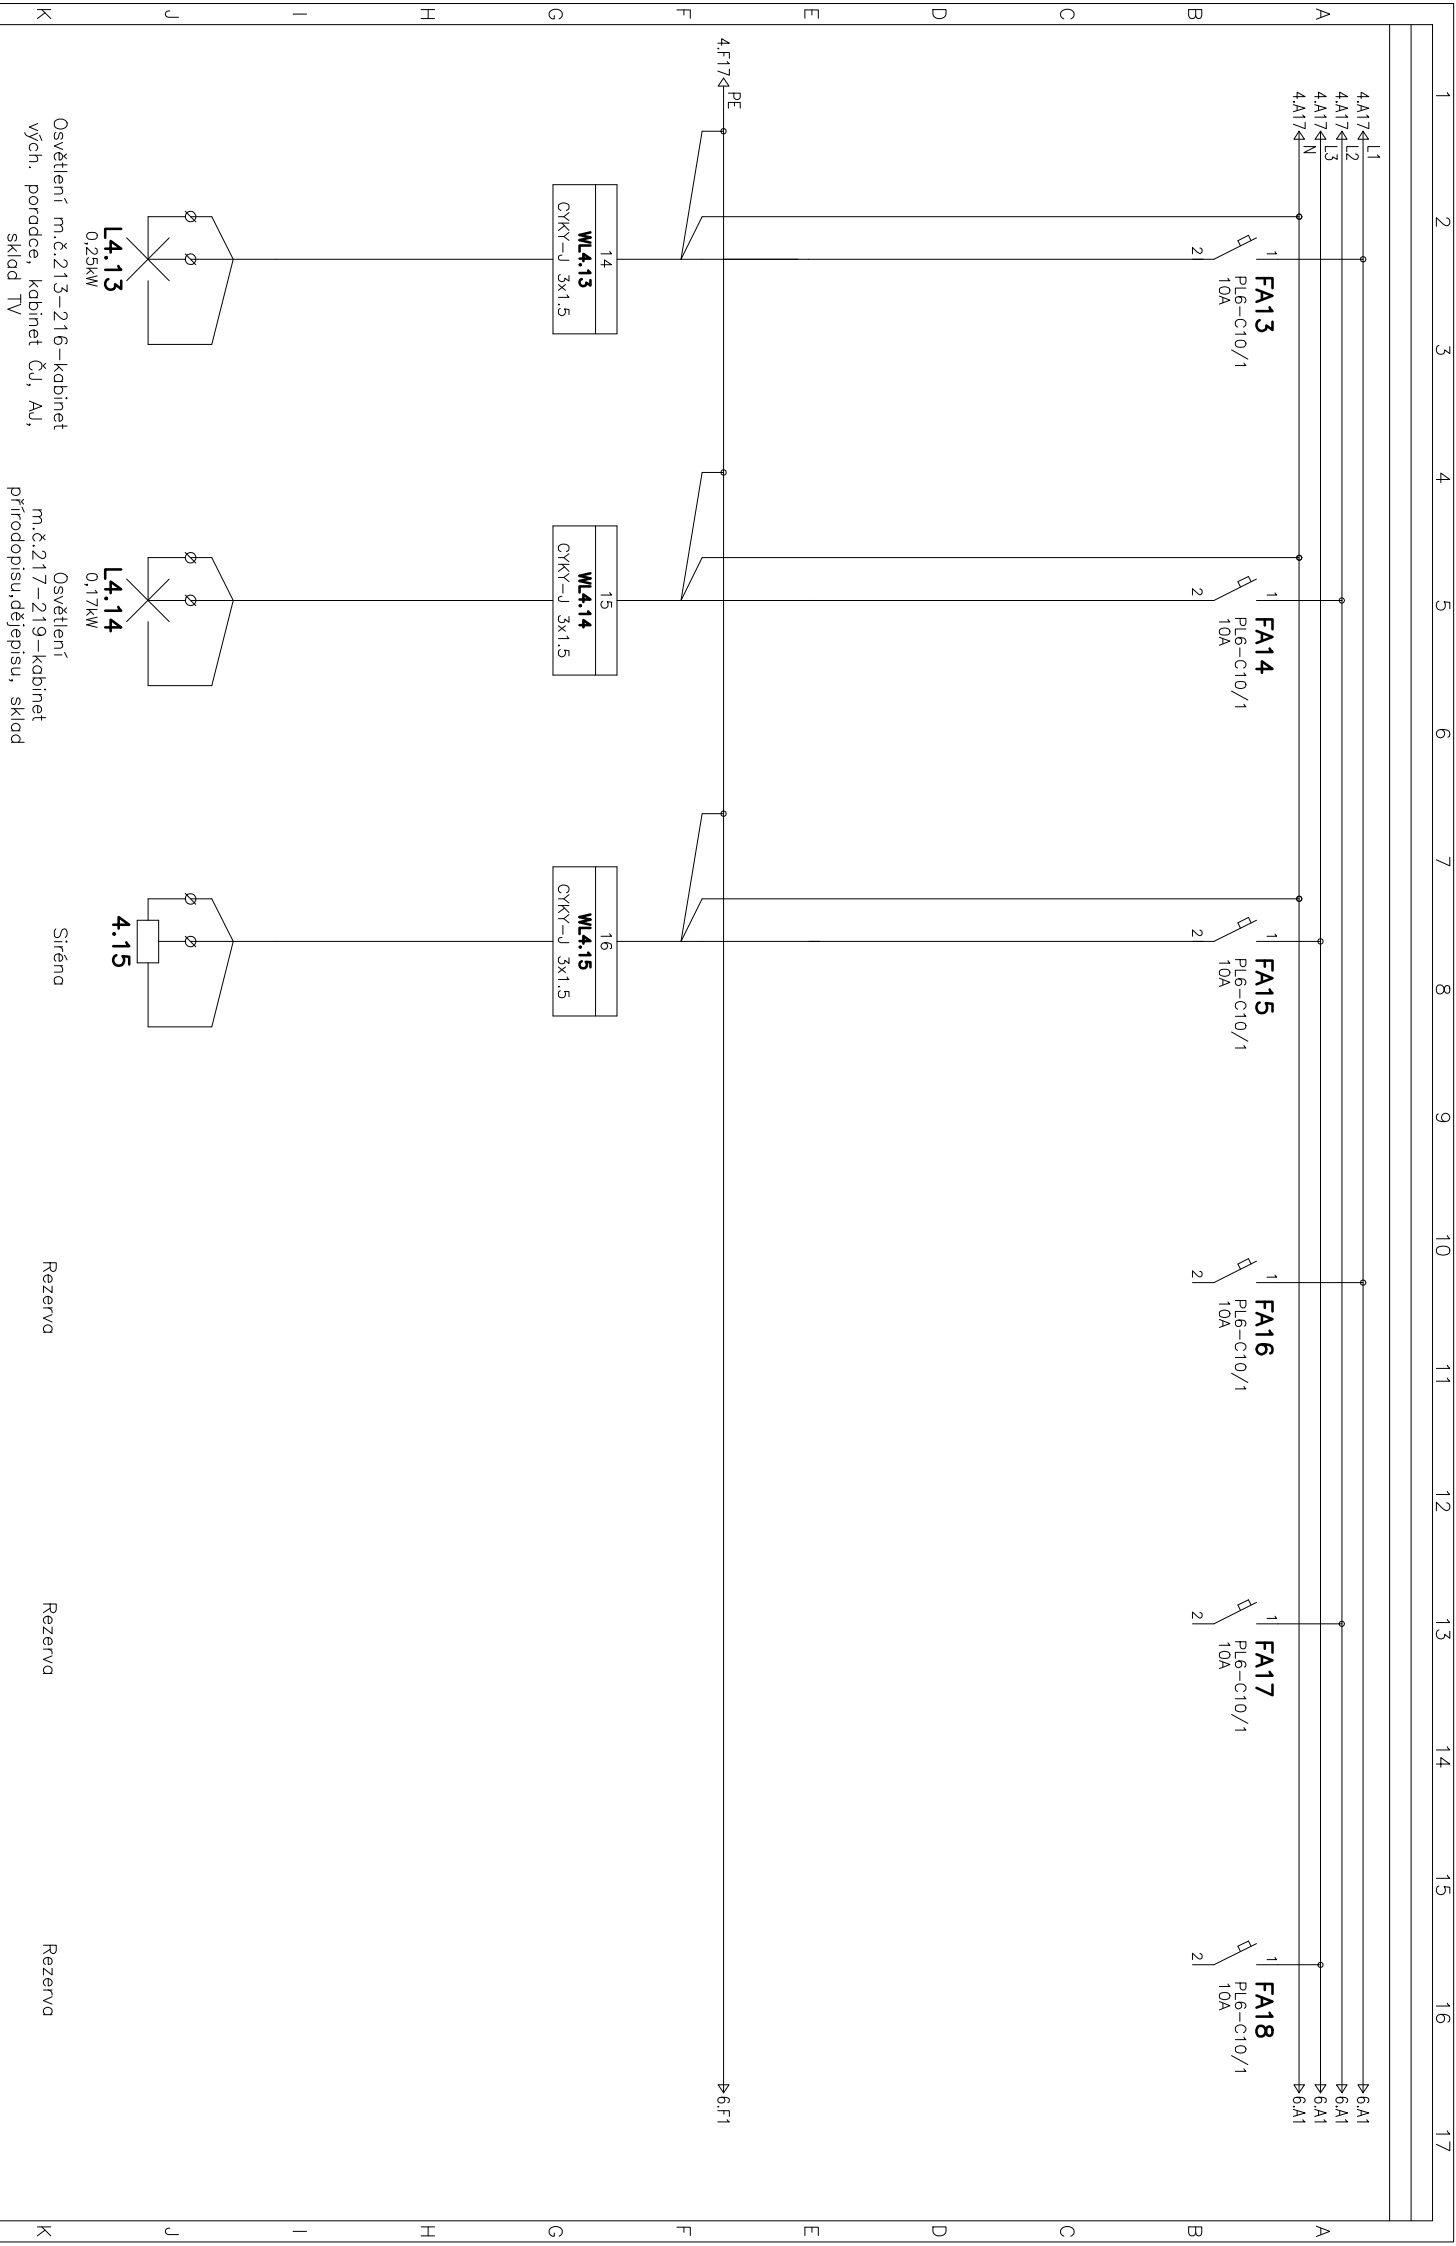

Vypracoval: Pavelka Martin	AKCE: Oprava elektroinstalace učeben a společných prostor na	Investor: Obec Poltňá	Zak.Číslo: 20-012	A.K.: 20-012	Listů: 12
Kontroloval:	Základní a Mateřské škole Poltňá	Obsah: Rozvodnice RMS4-2.NP	Změna/Datum:	V.č.: 107	List: 5
Datum : 01.04.2020	Elektroinstalace SO 01		Měřičko: N		

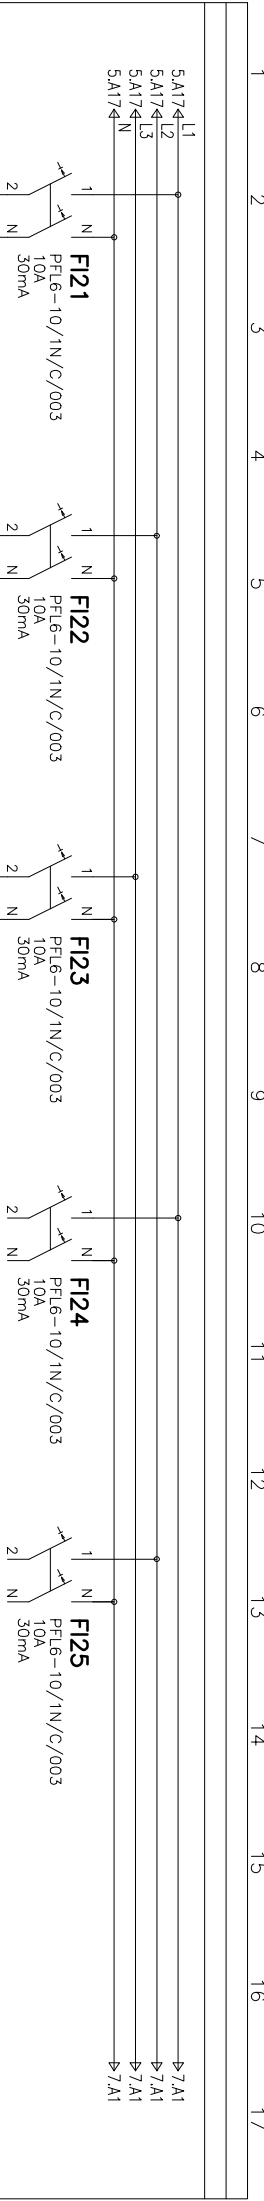

97.A1  
 97.A1  
 97.A1  
 97.A1

**FI21**  
 PFL6-10/1N/C/003  
 10A  
 30mA

**FI22**  
 PFL6-10/1N/C/003  
 10A  
 30mA

**FI23**  
 PFL6-10/1N/C/003  
 10A  
 30mA

**FI24**  
 PFL6-10/1N/C/003  
 10A  
 30mA

**FI25**  
 PFL6-10/1N/C/003  
 10A  
 30mA

**WL4.21**  
 CYKY-J 3x1.5

**WL4.22**  
 CYKY-J 3x1.5

**WL4.23**  
 CYKY-J 3x1.5

**L4.21**  
 0,14kW

**L4.22**  
 0,11kW


**T4.23**

Osvětlení  
 m.č.220-222-soc.  
 zařízení dívky, úklid


Osvětlení  
 m.č.223-225-soc.  
 zařízení chlapci, WC učitelé

Písotárny m.č.223-WC  
 chlapci

Vypracoval:	Pavelka Martin	AKCE:	Oprava elektroinstalace učeben a společných prostor na Základní a Mateřské škole Poltánské	Investor:	Obec Poltánské	Zak.číslo:	20-012	A.K.:	20-012	Listů:	12
Kontroloval:			Elektroinstalace SO 01	Obsah:		Změna/ Datum:		V.č.:		List:	
Datum :	01.04.2020			Rozvodnice	RMS4-2.NP	Měřitko:	N		107		6

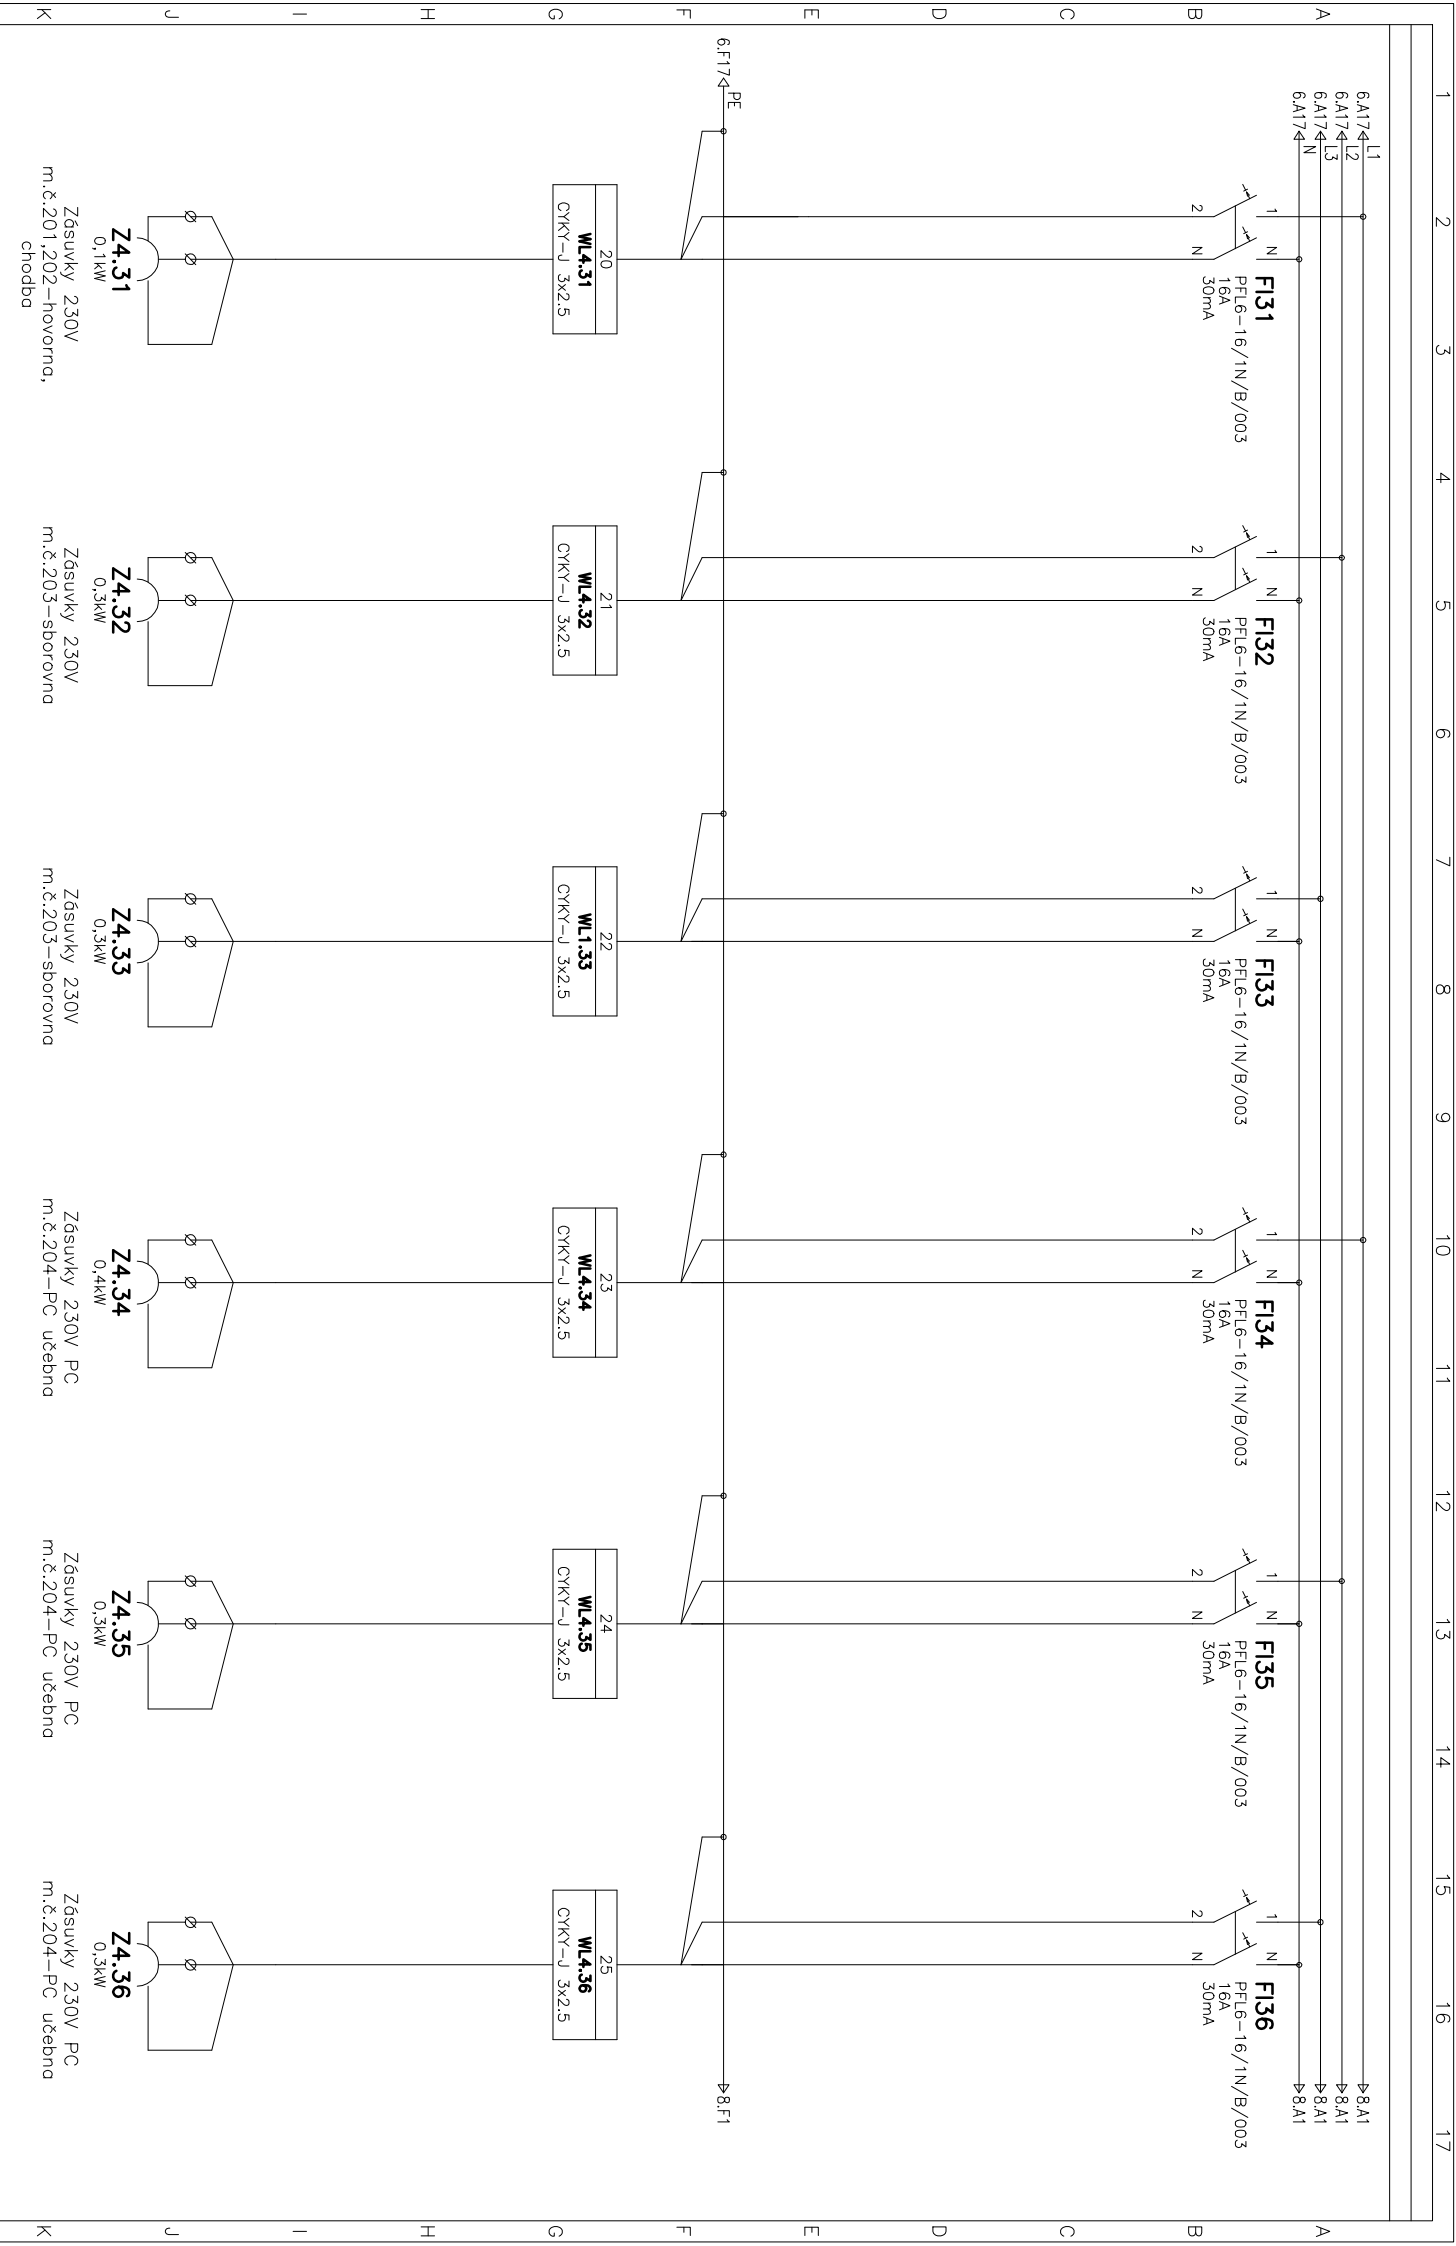


Vypracoval:	Pavelka Martin	AKCE:	Oprava elektroinstalace učeben a společných prostor na
Kontroloval:			Základní a Mateřské škole Poličná
Datum :	01.04.2020		Elektroinstalace SO 01
		Investor:	Obec Poličná
		Obsah:	Rozvodnice RMS4-2.NP
		Zak.číslo:	20-012
		Změň/Datum:	N
		Měřičko:	
		A.K.:	20-012
		V.č.:	107
		Listů:	12
		List:	7

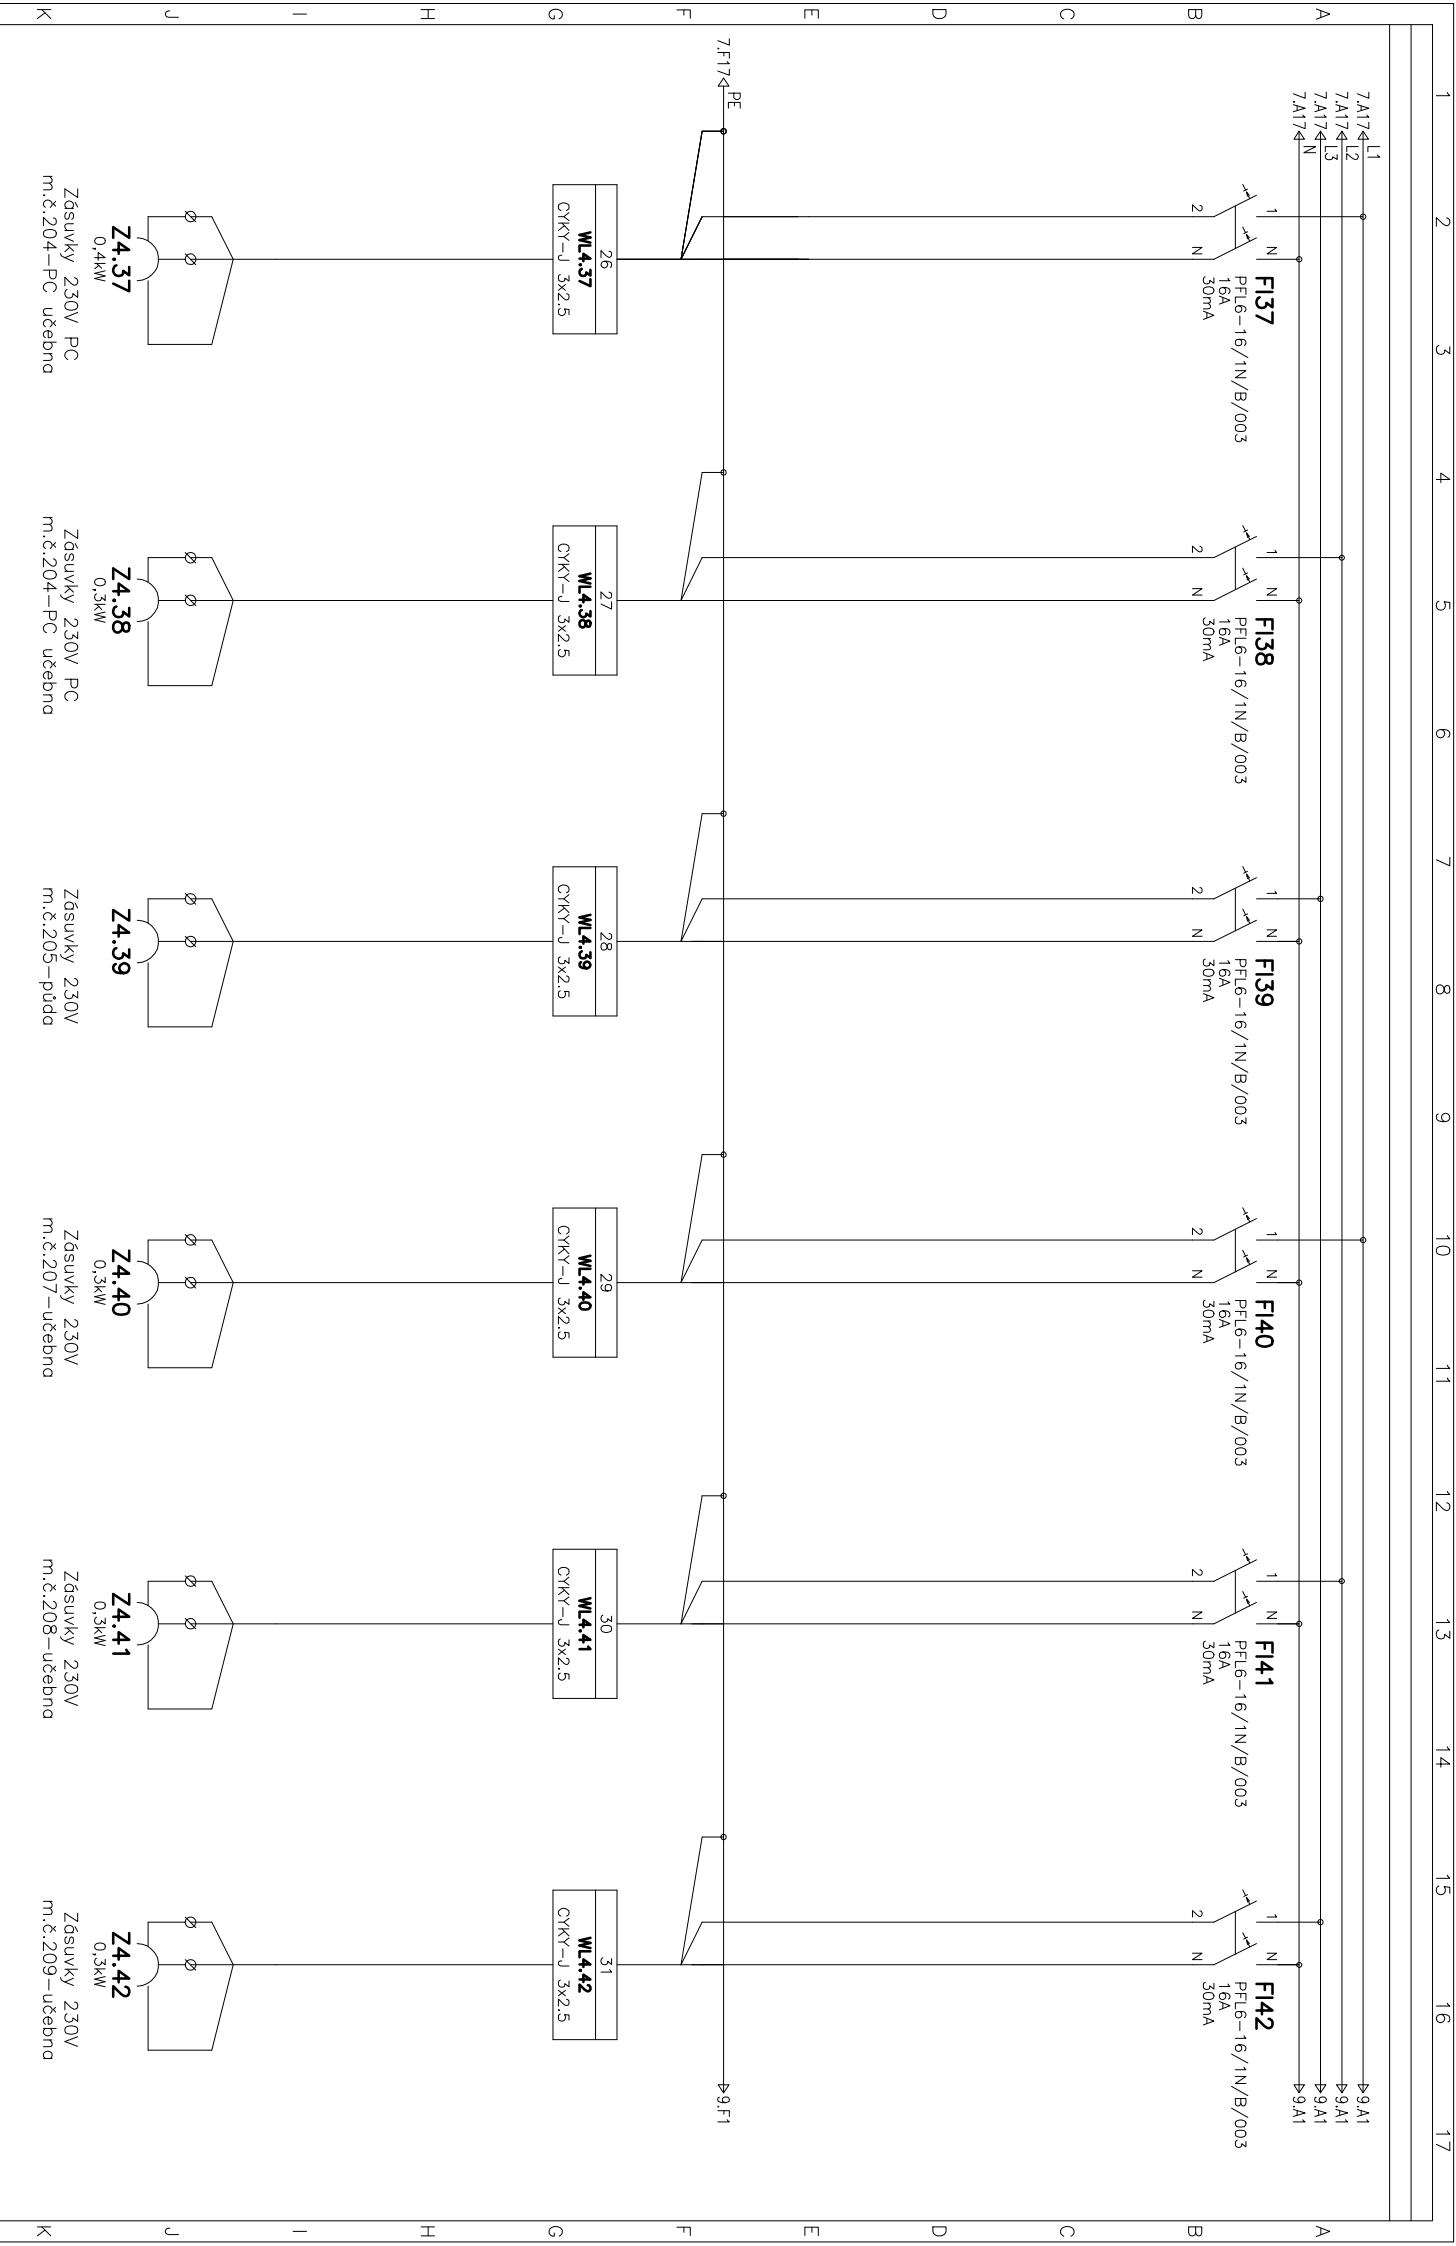


Vypracoval:	Pavelka Martin	AKCE:	Oprava elektroinštalácie učeben a spoločných priestorov na Základná a Matejské škole Poltenské Elektroinštalácie SO 01
Kontroloval:		Investor:	Obec Poltenské
Datum :	01.04.2020	Obsah:	Rozvodnice RMS4-2.NP
		Zák.zčíslo:	20-012
		Zmena/Datum:	N
		Merítko:	
		A.K.:	20-012
		V.č.:	107
		Listu:	12
		List:	8







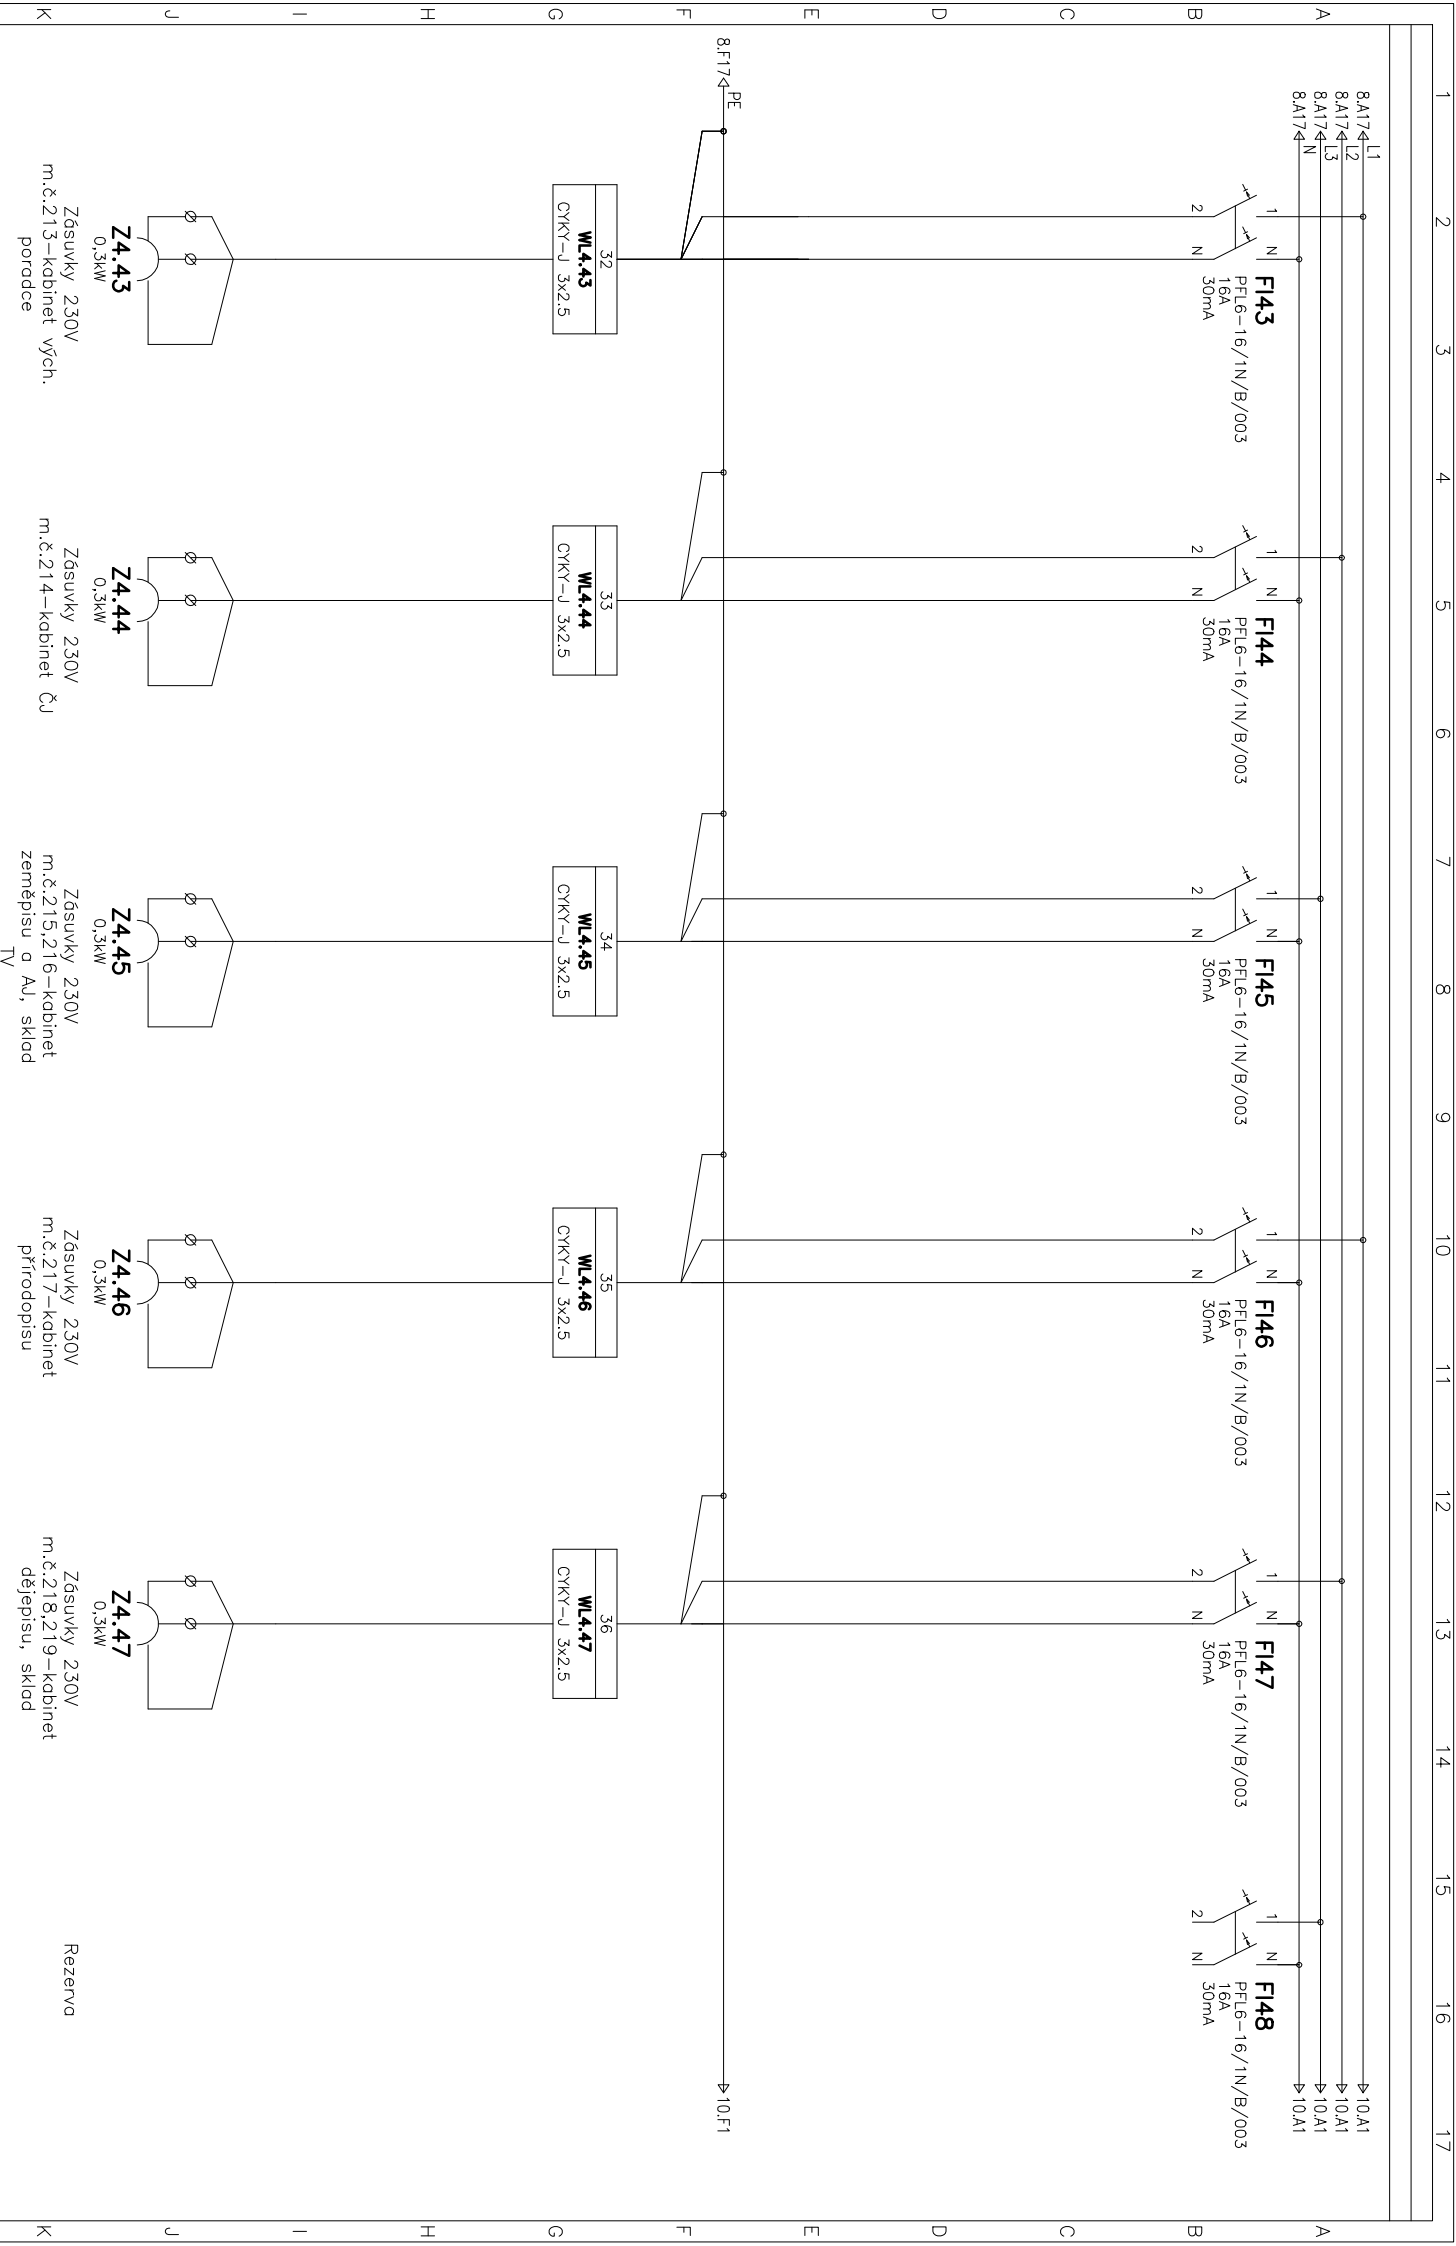


1	2	3	4	5	6	7	8	9	10	11	12	13	14	15	16	17
Vpracoval: Pavelka Martin			AKCE: Oprava elektroinstalace učeben a společných prostor na													
Kontroloval:			Základní a Mateřské škole Polténě													
Datum : 01.04.2020			Elektroinstalace SO 01													
Investor: Obec Polténě									Obsah: Rozvodnice RMS4-2.NP							
Zak.číslo: 20-012			Změň/Datum: N													
V.č.: 107			Měřitko: 107													
Listů: 12			List: 9													

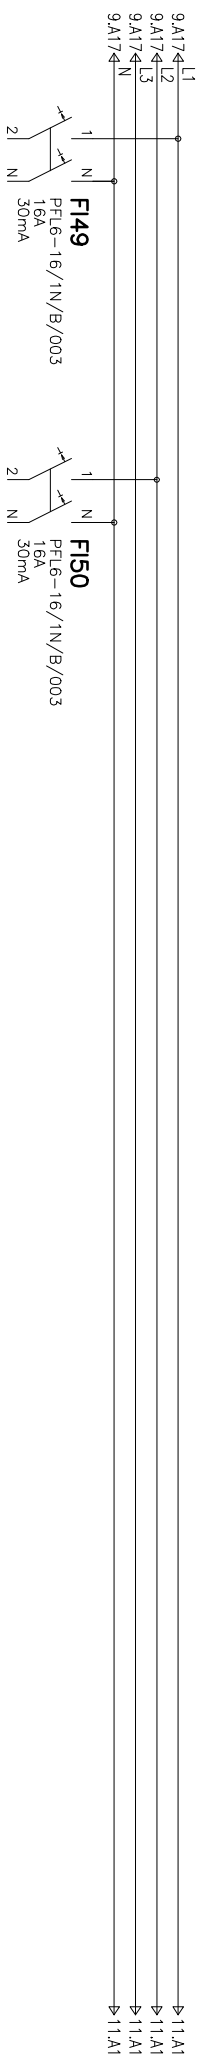

9.F174 PE → 111.F1

1	2	3	4	5	6	7	8	9	10	11	12	13	14	15	16	17	
Vyparoval: Pavelka Martin			AKCE: Oprava elektroinstalace učeben a společných prostor na				Investor: Obec Poltyně		Zak.číslo: 20-012		A.K.: 20-012		Listů: 12				
Kontroloval: Datum : 01.04.2020			Základní a Mateřské školy Poltyně				Obsah: Rozvodnice RMS4-2.NP		Změna/Datum: N		V.č.: 107		List: 10				
Rezerva			Rezerva														

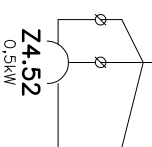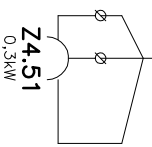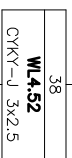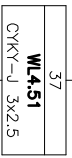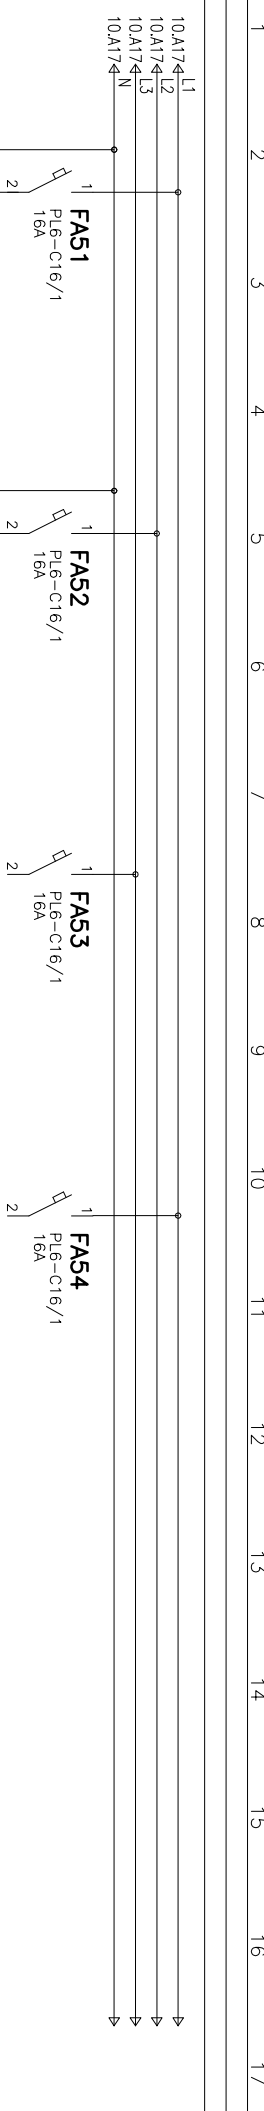

Zásuvky 230V  
m.č.205—půda server

Zásuvky 230V m.č.206—tech.  
místnost—server

Rezerva

Rezerva

Vypracoval:	Pavelka Martin	AKCE:	Oprava elektroinstalace učeben a společných prostor na Základní a Mateřské škole Poličná	Investor:	Obec Poličná	Zak.číslo:	20-012	A.K.:	20-012	Listů:	12
Kontroloval:			Elektroinstalace SO 01	Obsah:		Změna/ Datum:	N	V.č.:	107	List:	11
Datum :	01.04.2020			Rozvodnice	RMS4—2.NP	Měřitko:					

