Obsah: # Rozvodnice RMS5–mezipatro

Akce: Oprava elektroinstalace učeben a společných prostor na Základní a Mateřské škole Poličná

Elektroinstalace SO 01

Rozvodnice	Velkoobsahové rozvodnice, řada BF–U
Rozvodnice	Plechová velkoobsahová rozvodnice. Stupeň krytí IP30. Maximální proud 160A. Včetně N/PE svorkovnice.
Poloha:	POD omítkou
Barva:	Bílá
Dveře:	Plechové plné
Zadní kryt:	Součást rozváděčové skříně
Konstrukce:	S DIN lištami
Počet řad, modulů:	Počet řad 3. Počet modulů 72.
Vnější rozměry:	590 x 620 x 136 (Šířka x Výška x Hloubka)
Vnitřní rozměry:	480 x 555 (Šířka x Výška)
Výklenek:	500 x 570 x 127 (Šířka x Výška x Hloubka)

Imenovité napětí:	230/400VAC
Jmenovitý proud:	63A
Ovládací napětí:	230VAC
Kmitočet:	50Hz
Soustava:	TN–S
Instalovaný příkon:	3kW
Soudobost:	0,6
Výpočtové zatížení:	1,8kW

OCHRANÁ OPATŘENÍ PRO ZAJIŠTĚNÍ
BEZPEČNOSTI DLE ČSN 33 2000–4–41 ed. 3
–AUTOMATICKÝM ODPOJENÍM OD ZDROJE
–DOPLŇKOVÁ OCHRANA: PROUDOVÝMI CHRÁNIČI,
DOPLŇUJÍCÍM POSPOJOVÁNÍM

Vypracoval: Pavelka Martin			Investor: Obec Poličná	Zak.číslo: 20–012	A.K.: 20–012	Listů: 7
Kontroloval:				Změna/Datum:	V.č.: 108	List: 1
Datum : 01.04.2020				Měřítko: N		

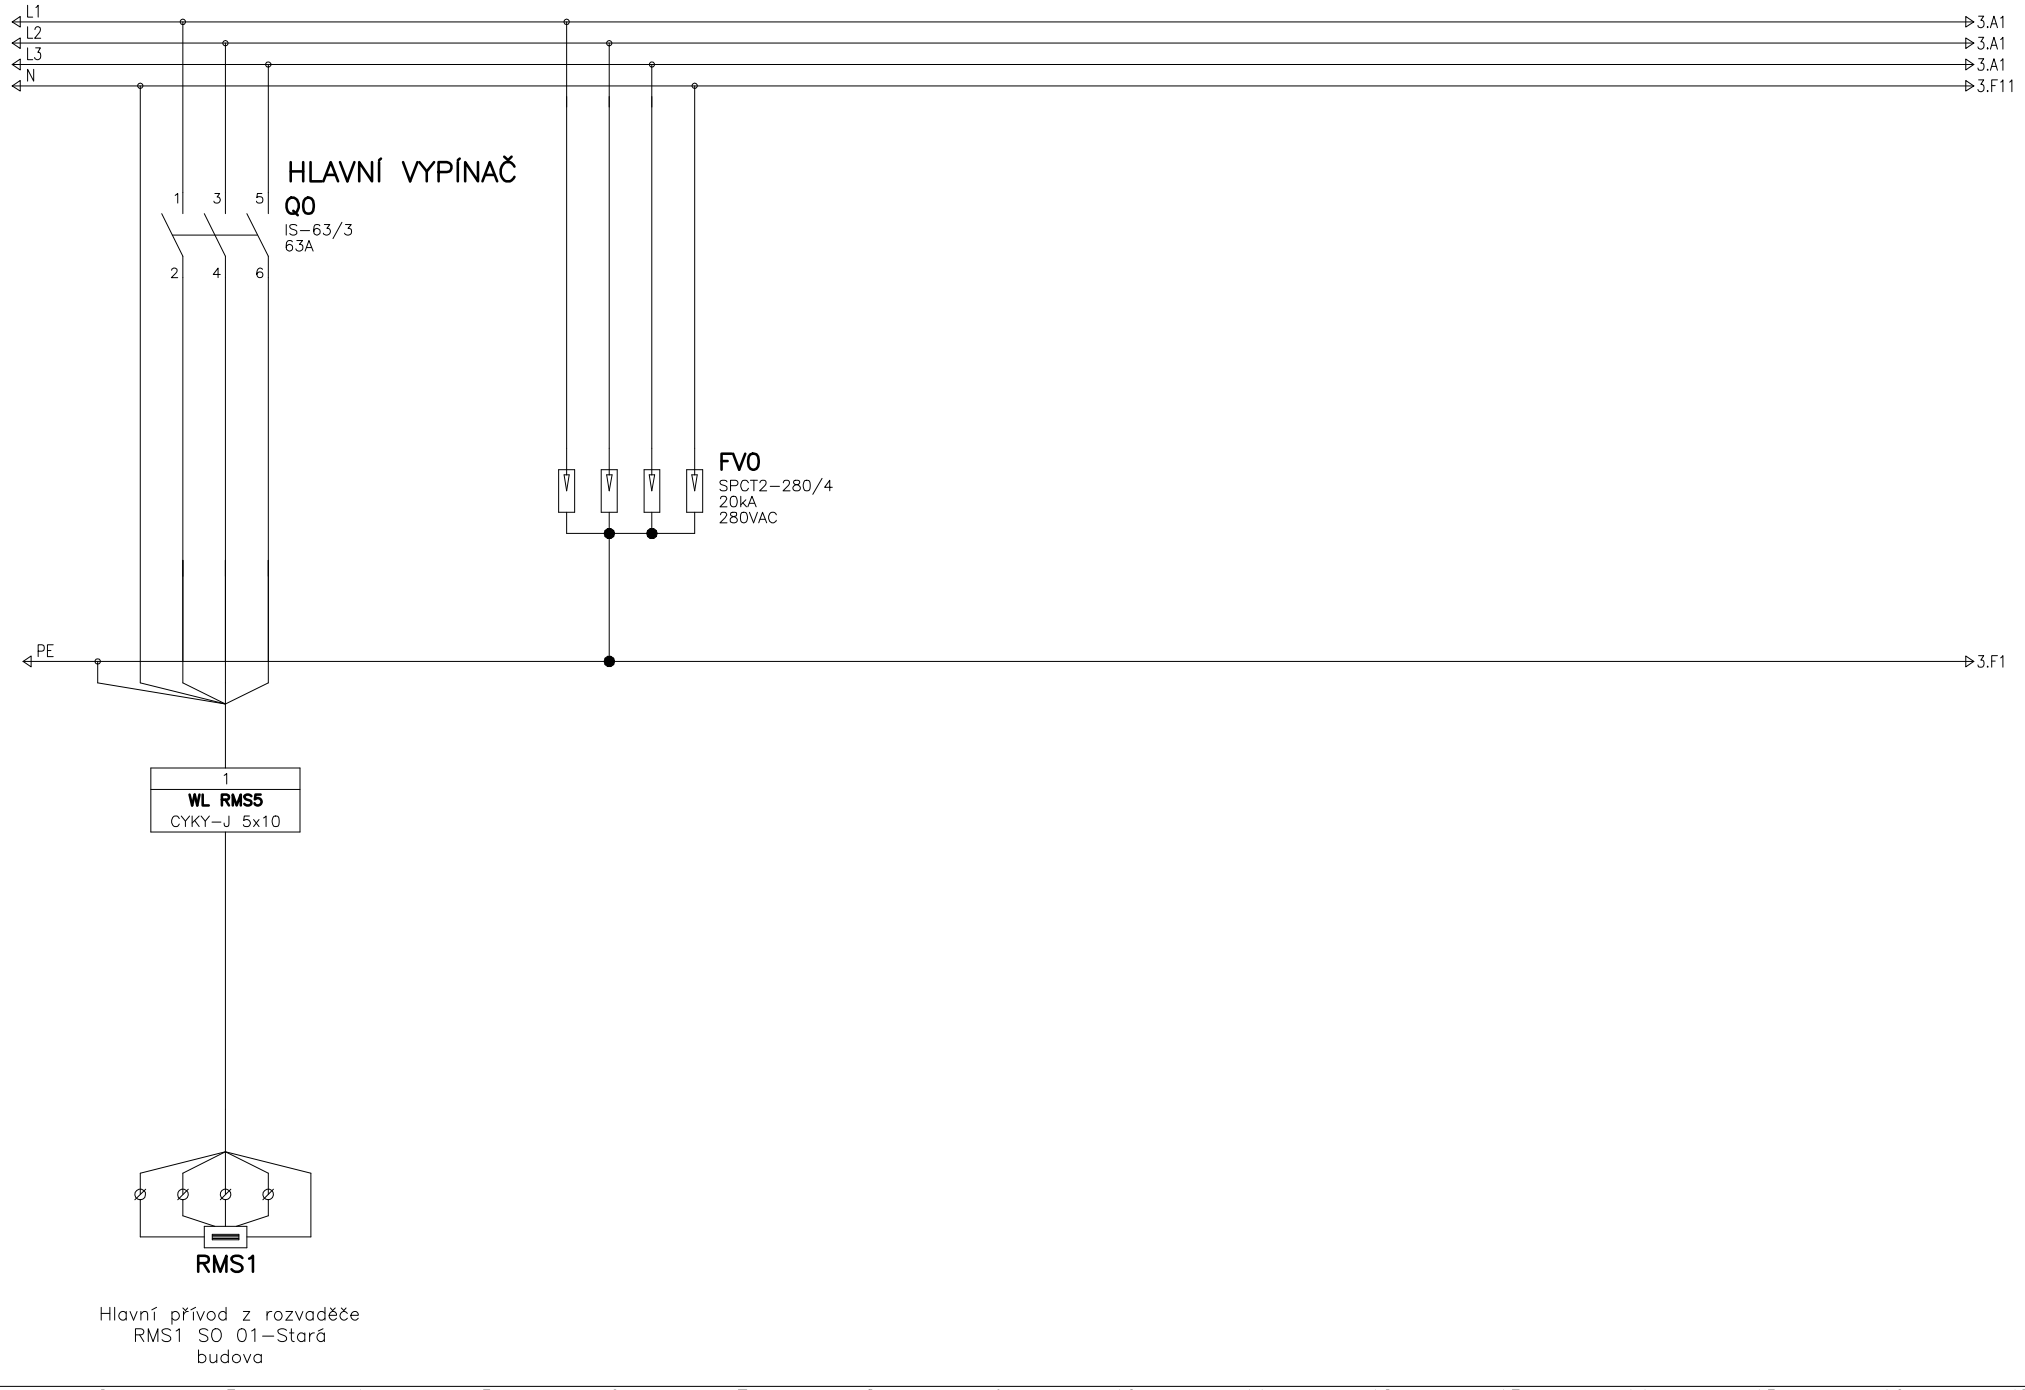

Vypracoval: Pavelka Martin	AKCE: Oprava elektroinstalace učeben a společných prostor na Základní a Mateřské škole Poličná Elektroinstalace SO 01		Investor: Obec Poličná	Zak.číslo: 20-012	A.K.: 20-012	Listů: 7
Kontroloval:			Obsah:	Změna/Datum:	V.č.:	List:
Datum : 01.04.2020			Rozvodnice RMS5-mezipatro	Měřítko: N	108	2

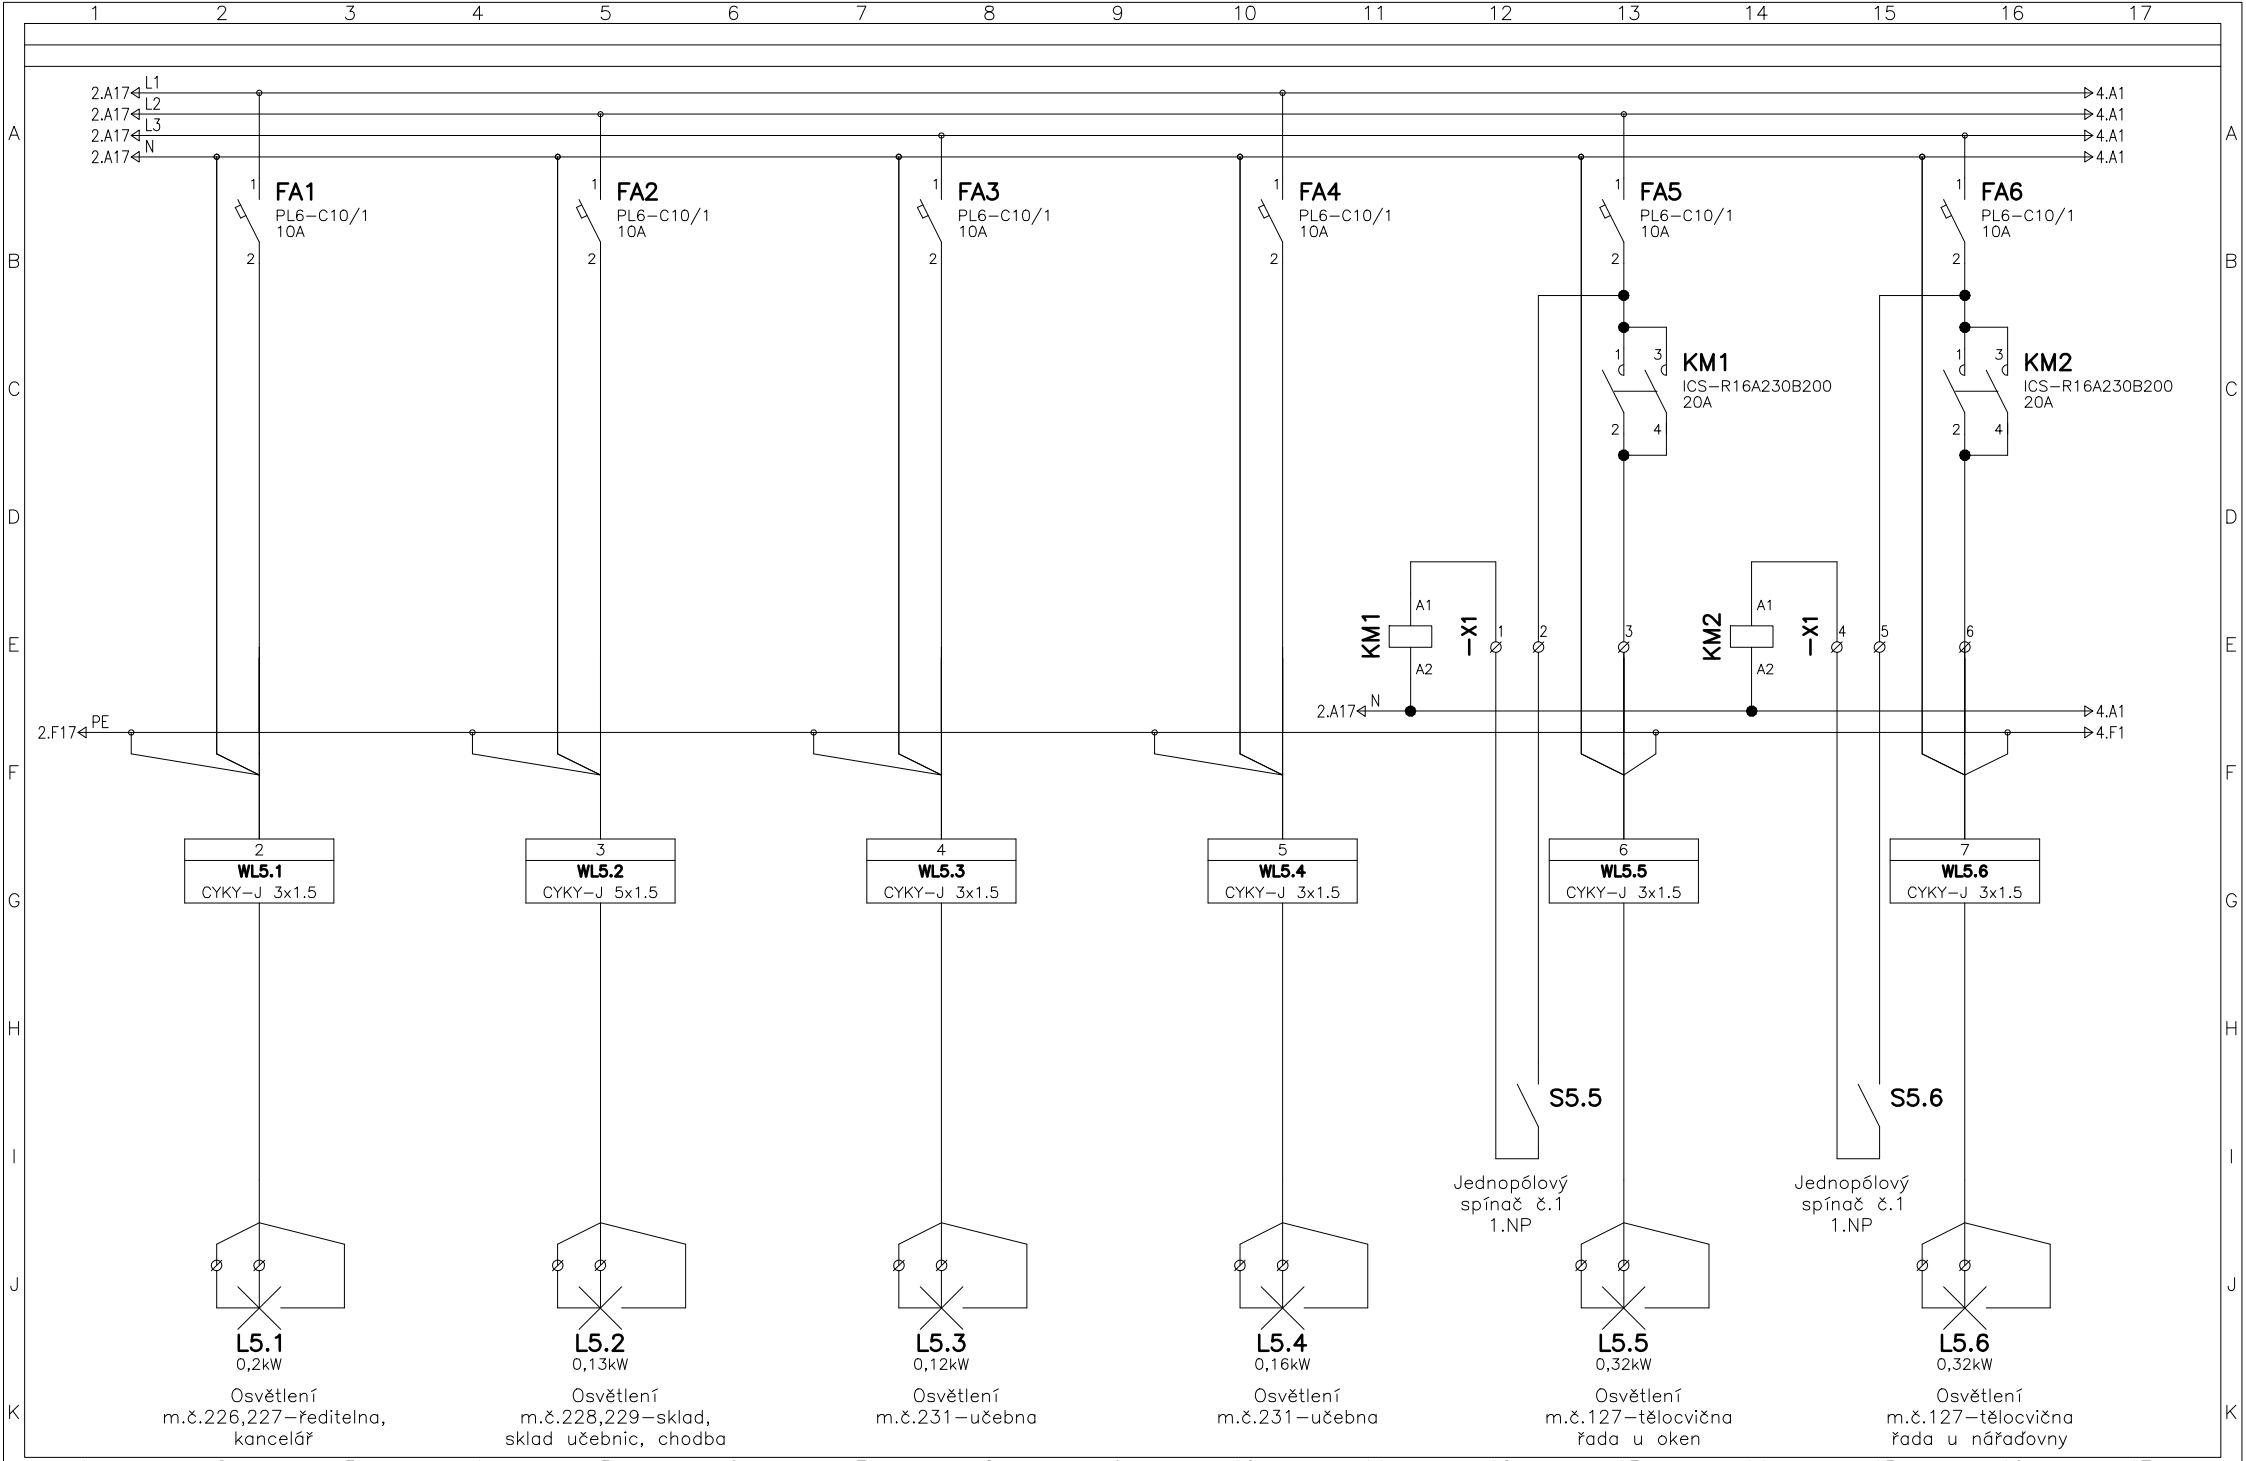

Vypracoval: Pavelka Martin	AKCE: Oprava elektroinstalace učeben a společných prostor na Základní a Mateřské škole Poličná Elektroinstalace SO 01	Investor: Obec Poličná	Zak.číslo: 20–012	A.K.: 20–012	Listů: 7
Kontroloval:		Obsah: Rozvodnice RMS5–mezipatro	Změna/Datum:	V.č.: 108	List: 3
Datum : 01.04.2020			Měřítko: N		

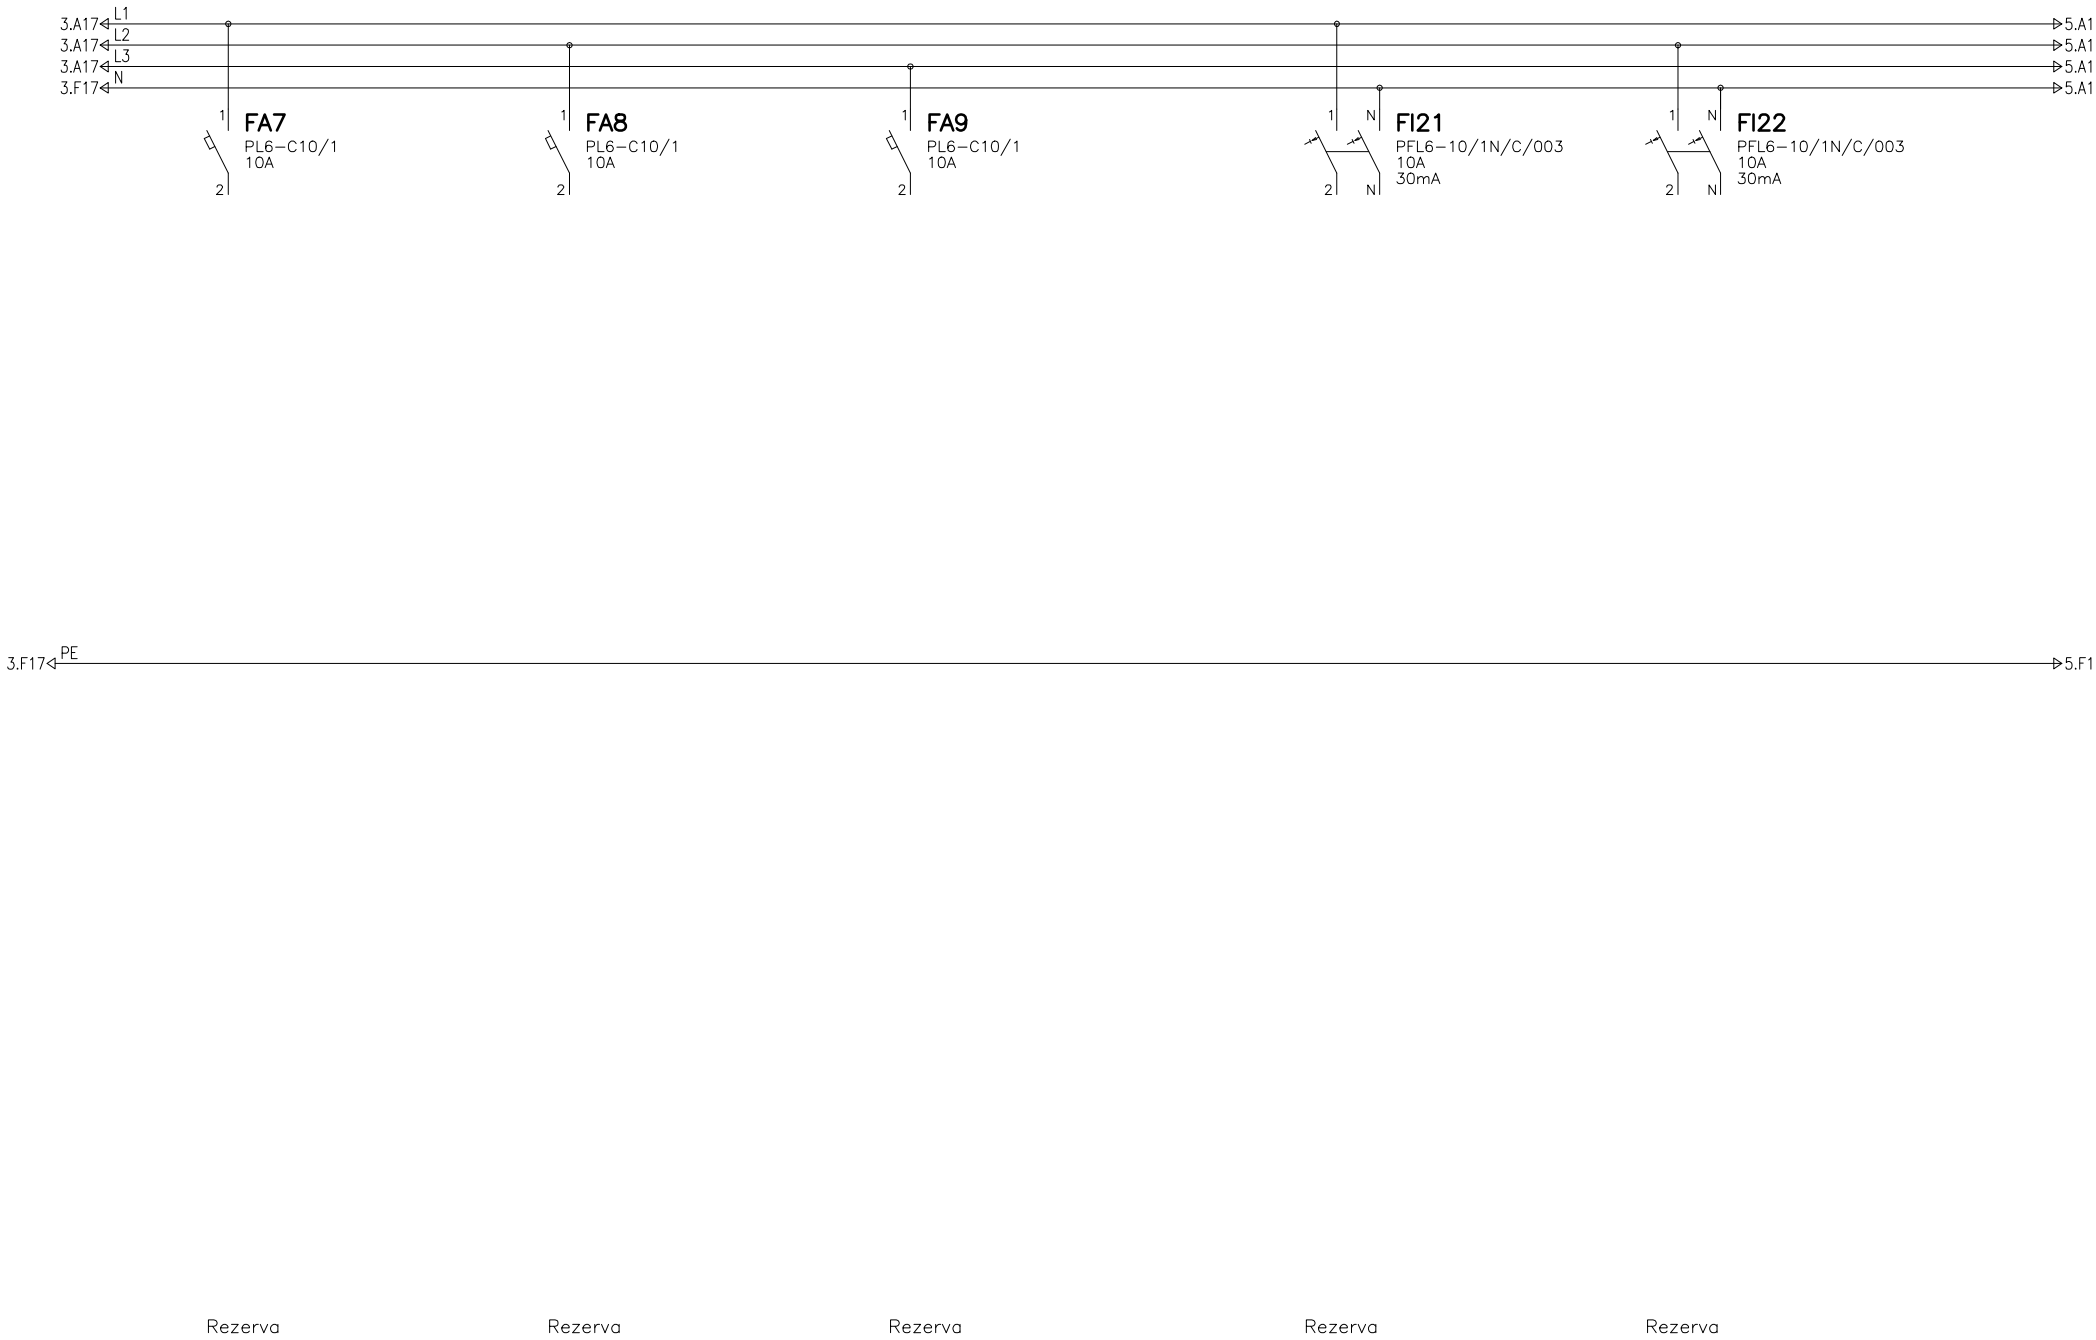

Vypracoval: Pavelka Martin	AKCE: Oprava elektroinstalace učeben a společných prostor na Základní a Mateřské škole Poličná Elektroinstalace SO 01	Investor: Obec Poličná	Zak.číslo: 20–012	A.K.: 20–012	Listů: 7
Kontroloval:		Obsah:	Změna/Datum:	V.č.:	List:
Datum : 01.04.2020		Rozvodnice RMS5–mezipatro	Měřítko: N	108	4

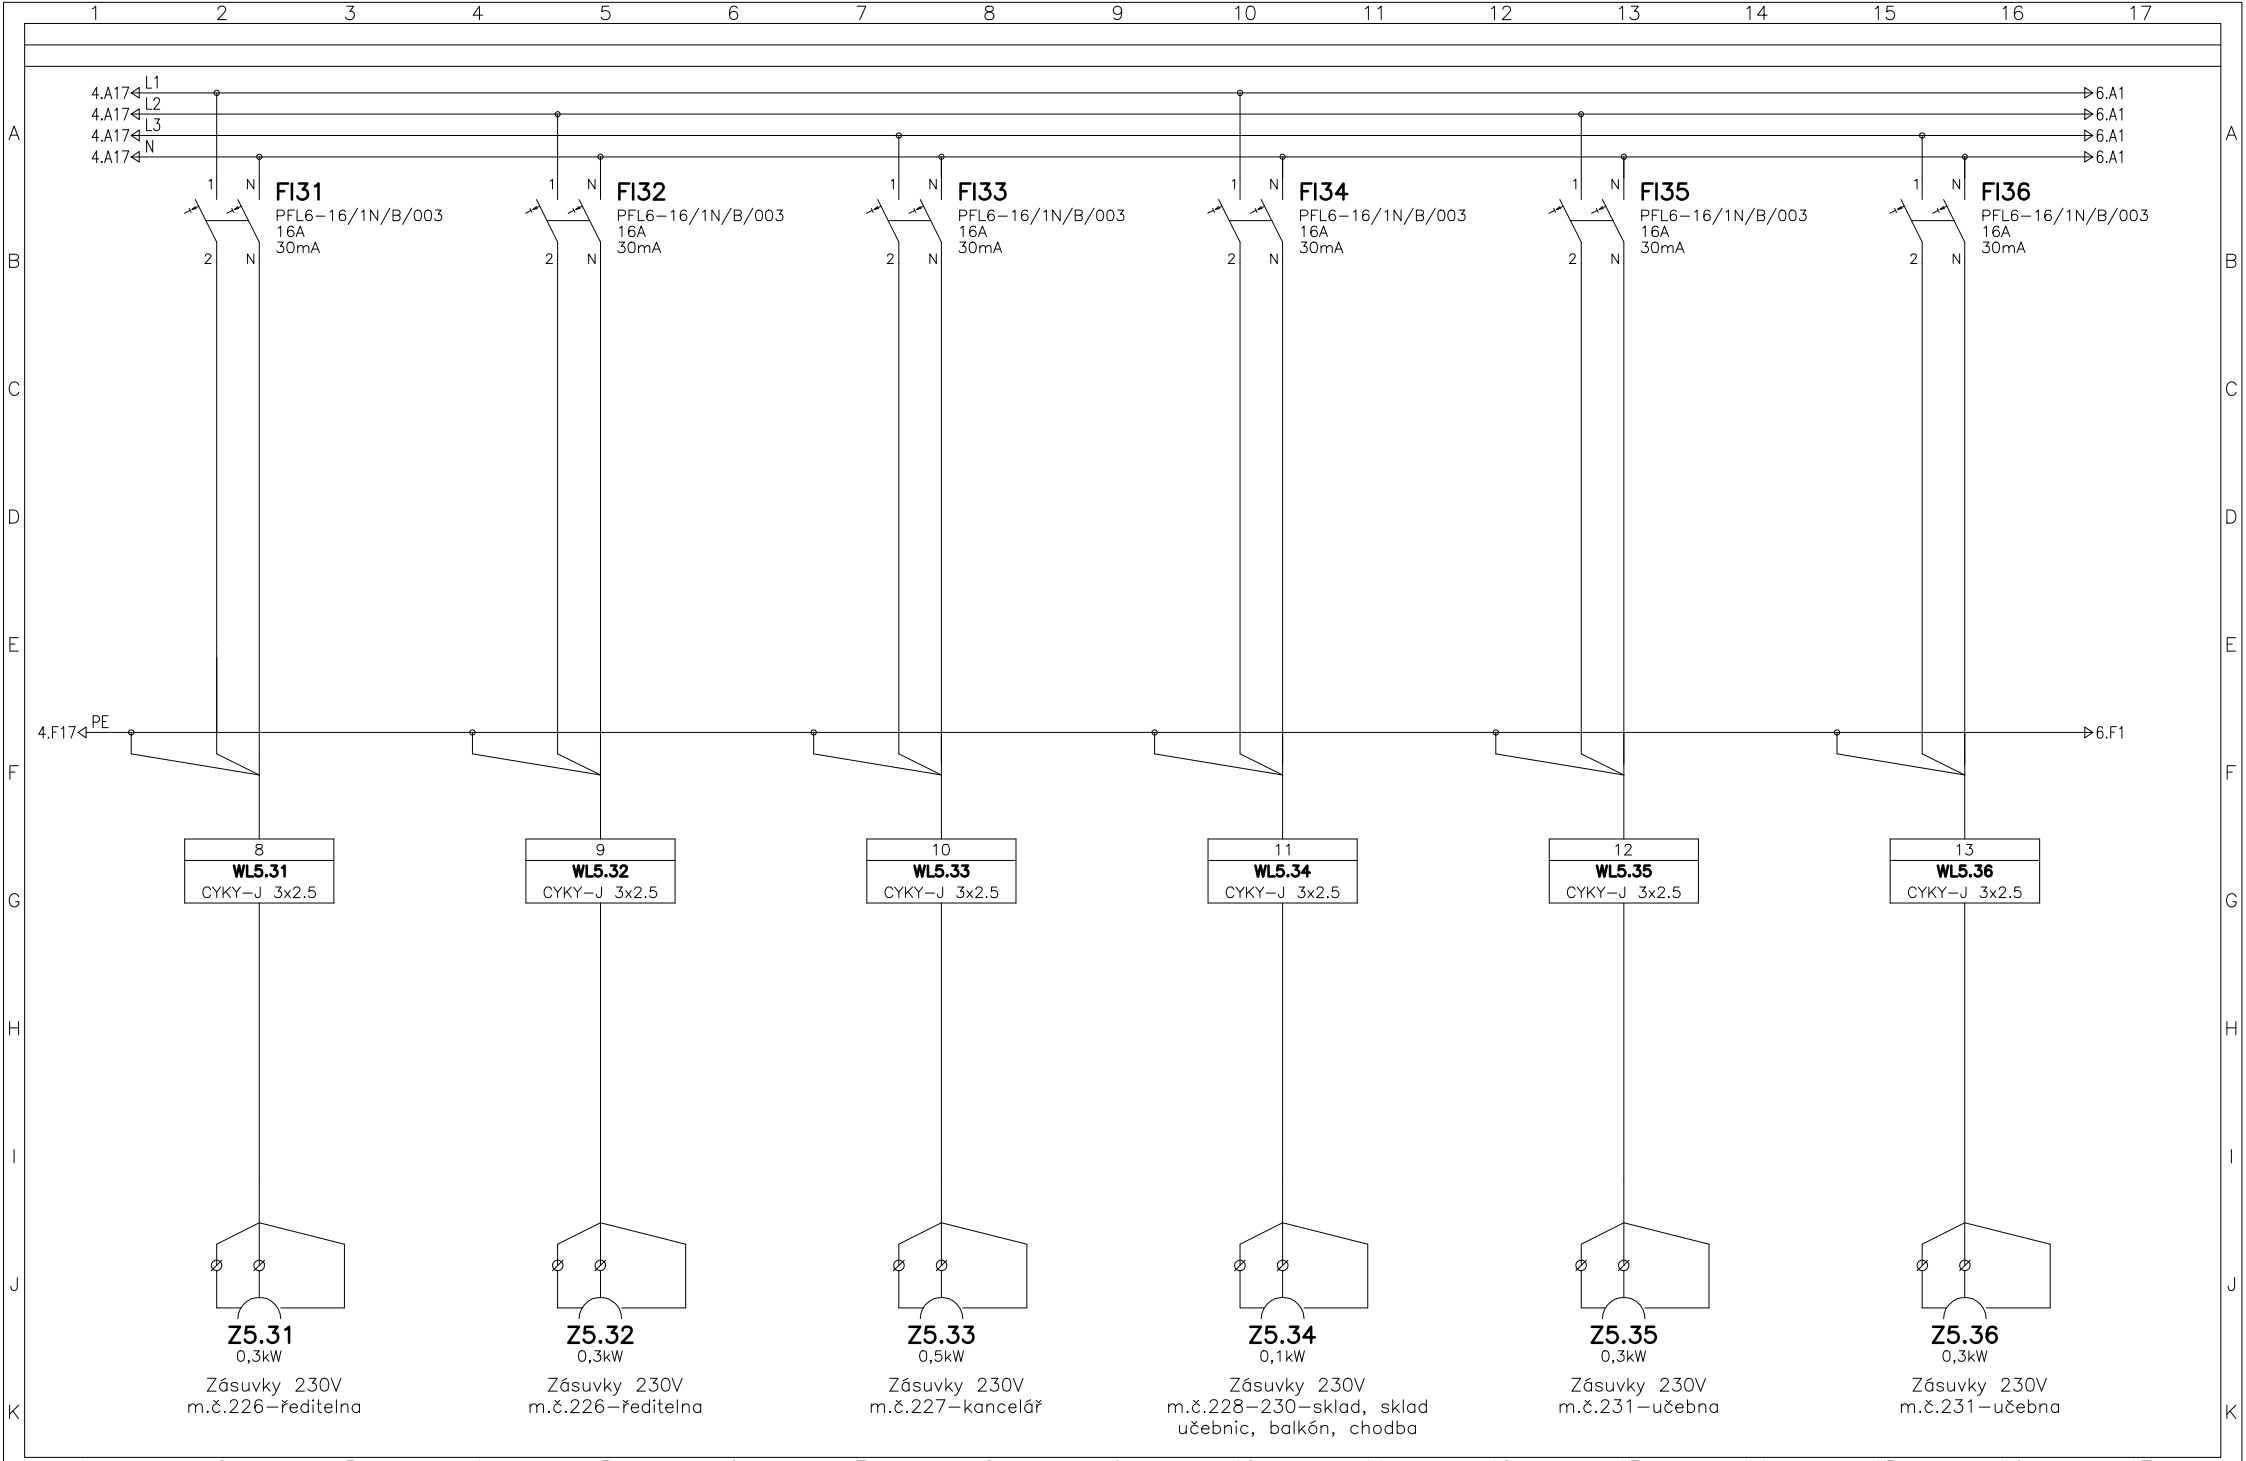

Vypracoval: Pavelka Martin	AKCE: Oprava elektroinstalace učeben a společných prostor na Základní a Mateřské škole Poličná Elektroinstalace SO 01	Investor: Obec Poličná	Zak.číslo: 20–012	A.K.: 20–012	Listů: 7
Kontroloval:		Obsah:	Změna/Datum:	V.č.:	List:
Datum : 01.04.2020		Rozvodnice RMS5–mezipatro	Měřítko: N	108	5

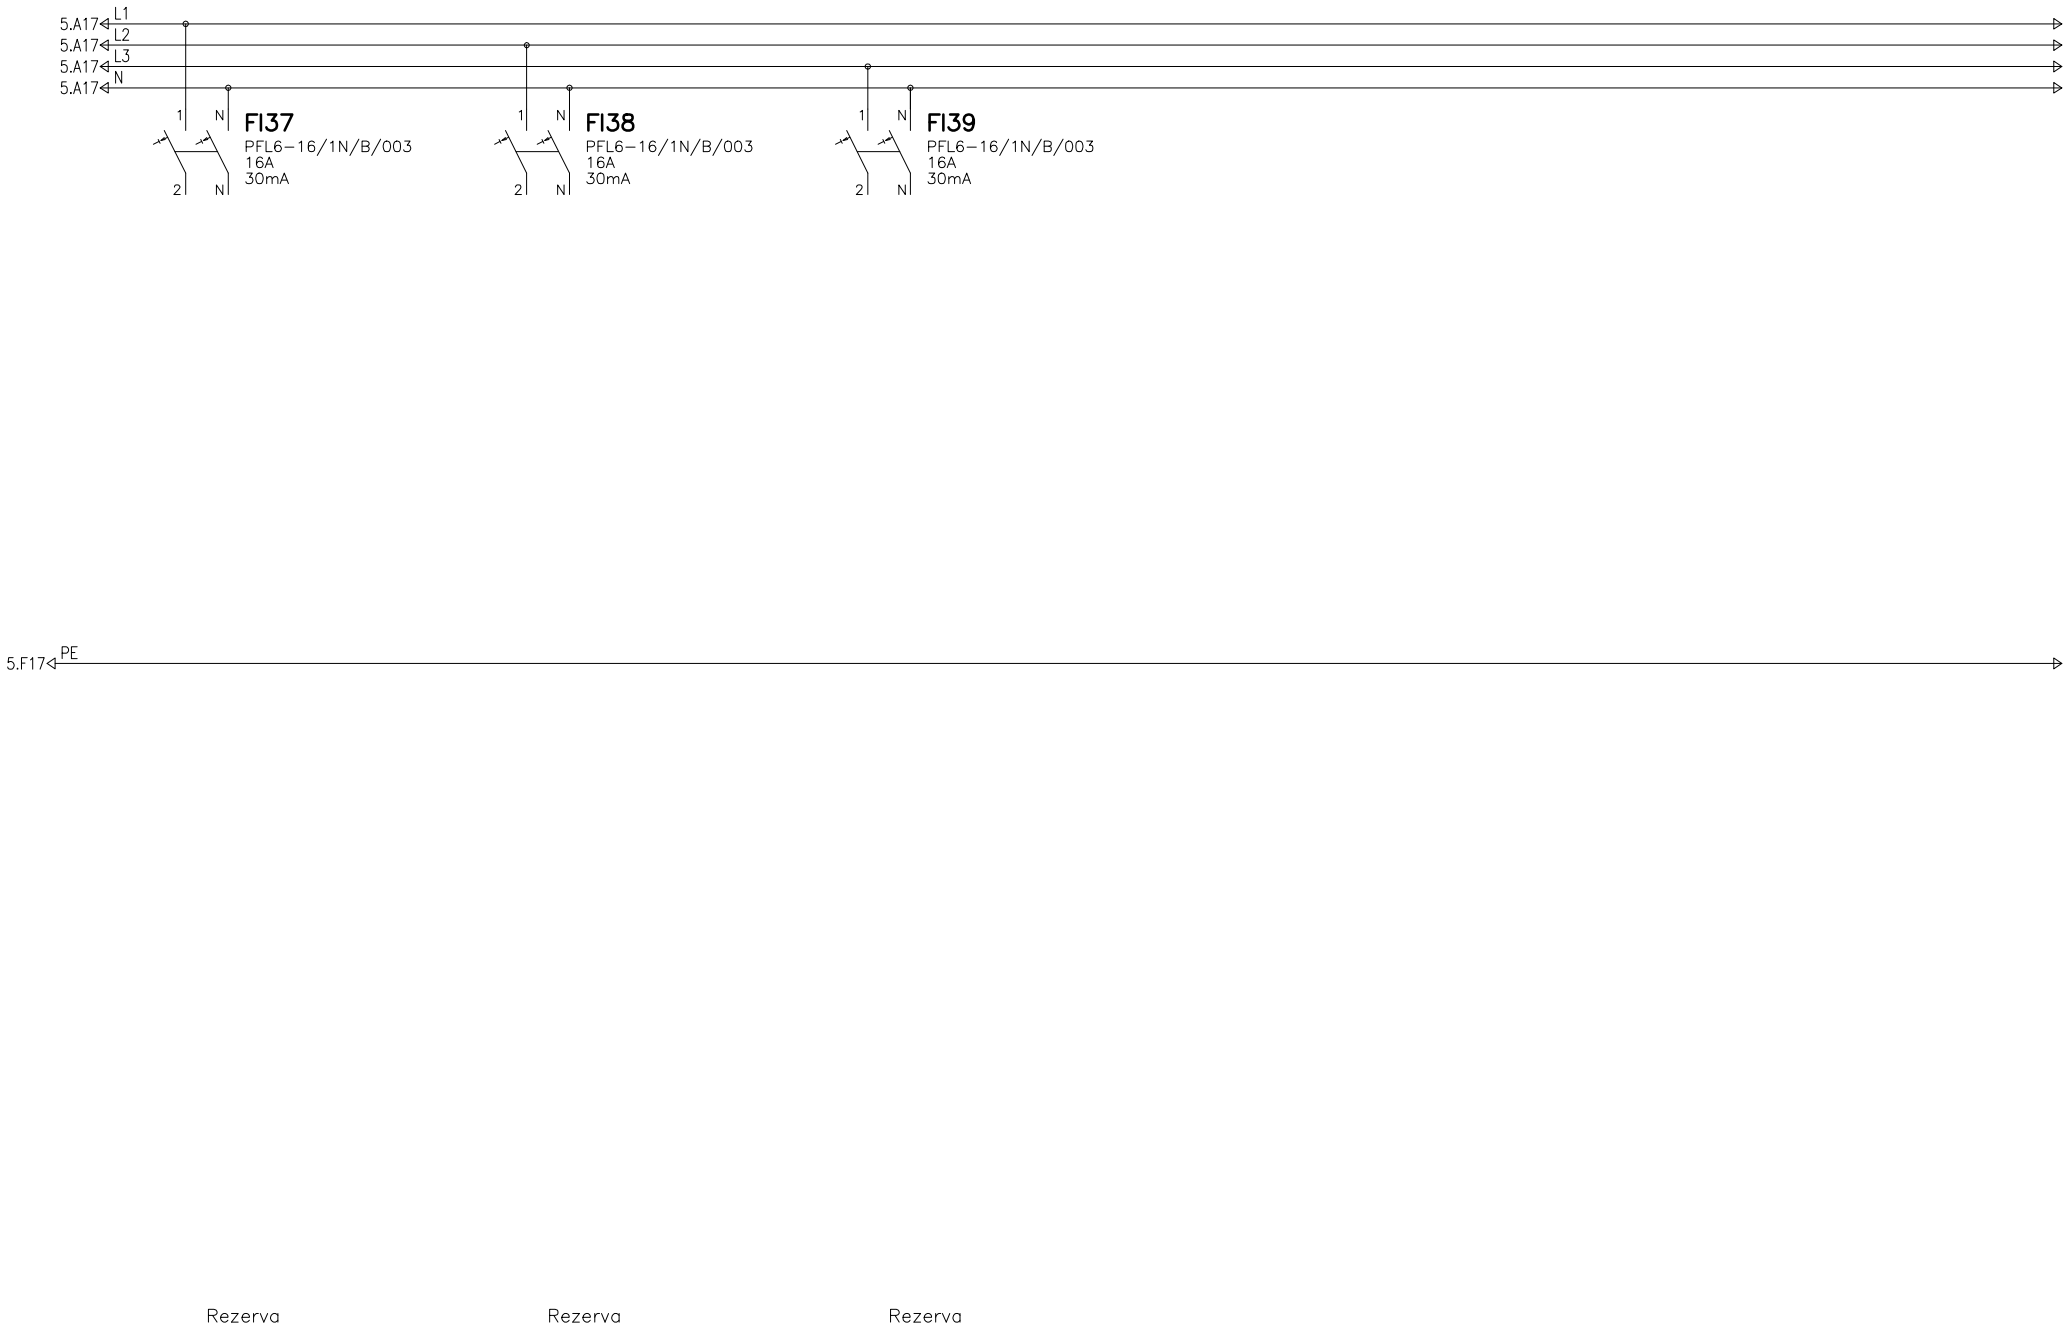

Vypracoval: Pavelka Martin	AKCE: Oprava elektroinstalace učeben a společných prostor na Základní a Mateřské škole Poličná Elektroinstalace SO 01	Investor: Obec Poličná	Zak.číslo: 20-012	A.K.: 20-012	Listů: 7
Kontroloval:		Obsah:	Změna/Datum:	V.č.:	List:
Datum : 01.04.2020		Rozvodnice RMS5-mezipatro	Měřítko: N	108	6

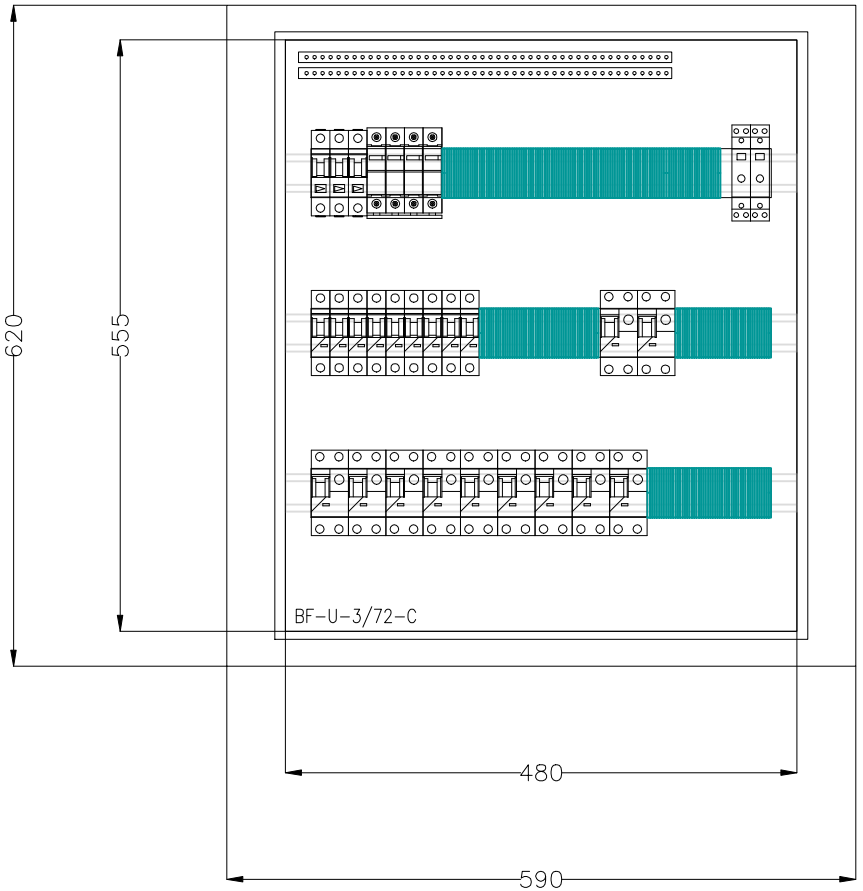

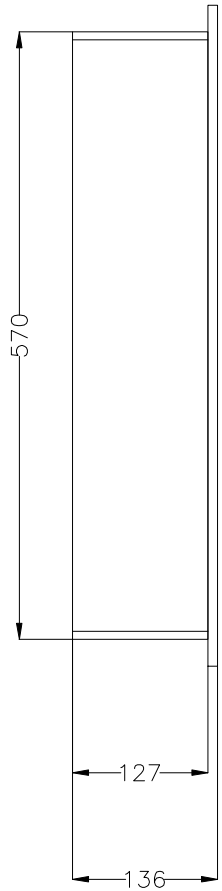

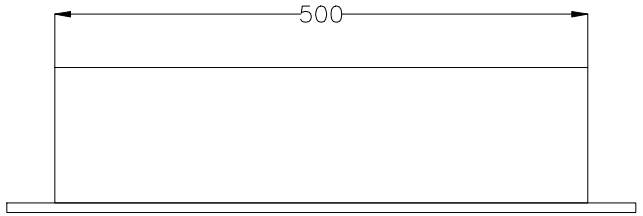

Vypracoval: Pavelka Martin	AKCE: Oprava elektroinstalace učeben a společných prostor na Základní a Mateřské škole Poličná Elektroinstalace SO 01	Investor: Obec Poličná	Zak.číslo: 20-012	A.K.: 20-012	Listů: 7
Kontroloval:		Obsah:	Změna/Datum:	V.č.:	List:
Datum : 01.04.2020		Rozvodnice RMS5-mezipatro	Měřítko: N	108	7