


ODBOČENÍ ZAKONČENÉ PLASTOVOU ŠACHTOU

ŘEZ ODBOČENÍM

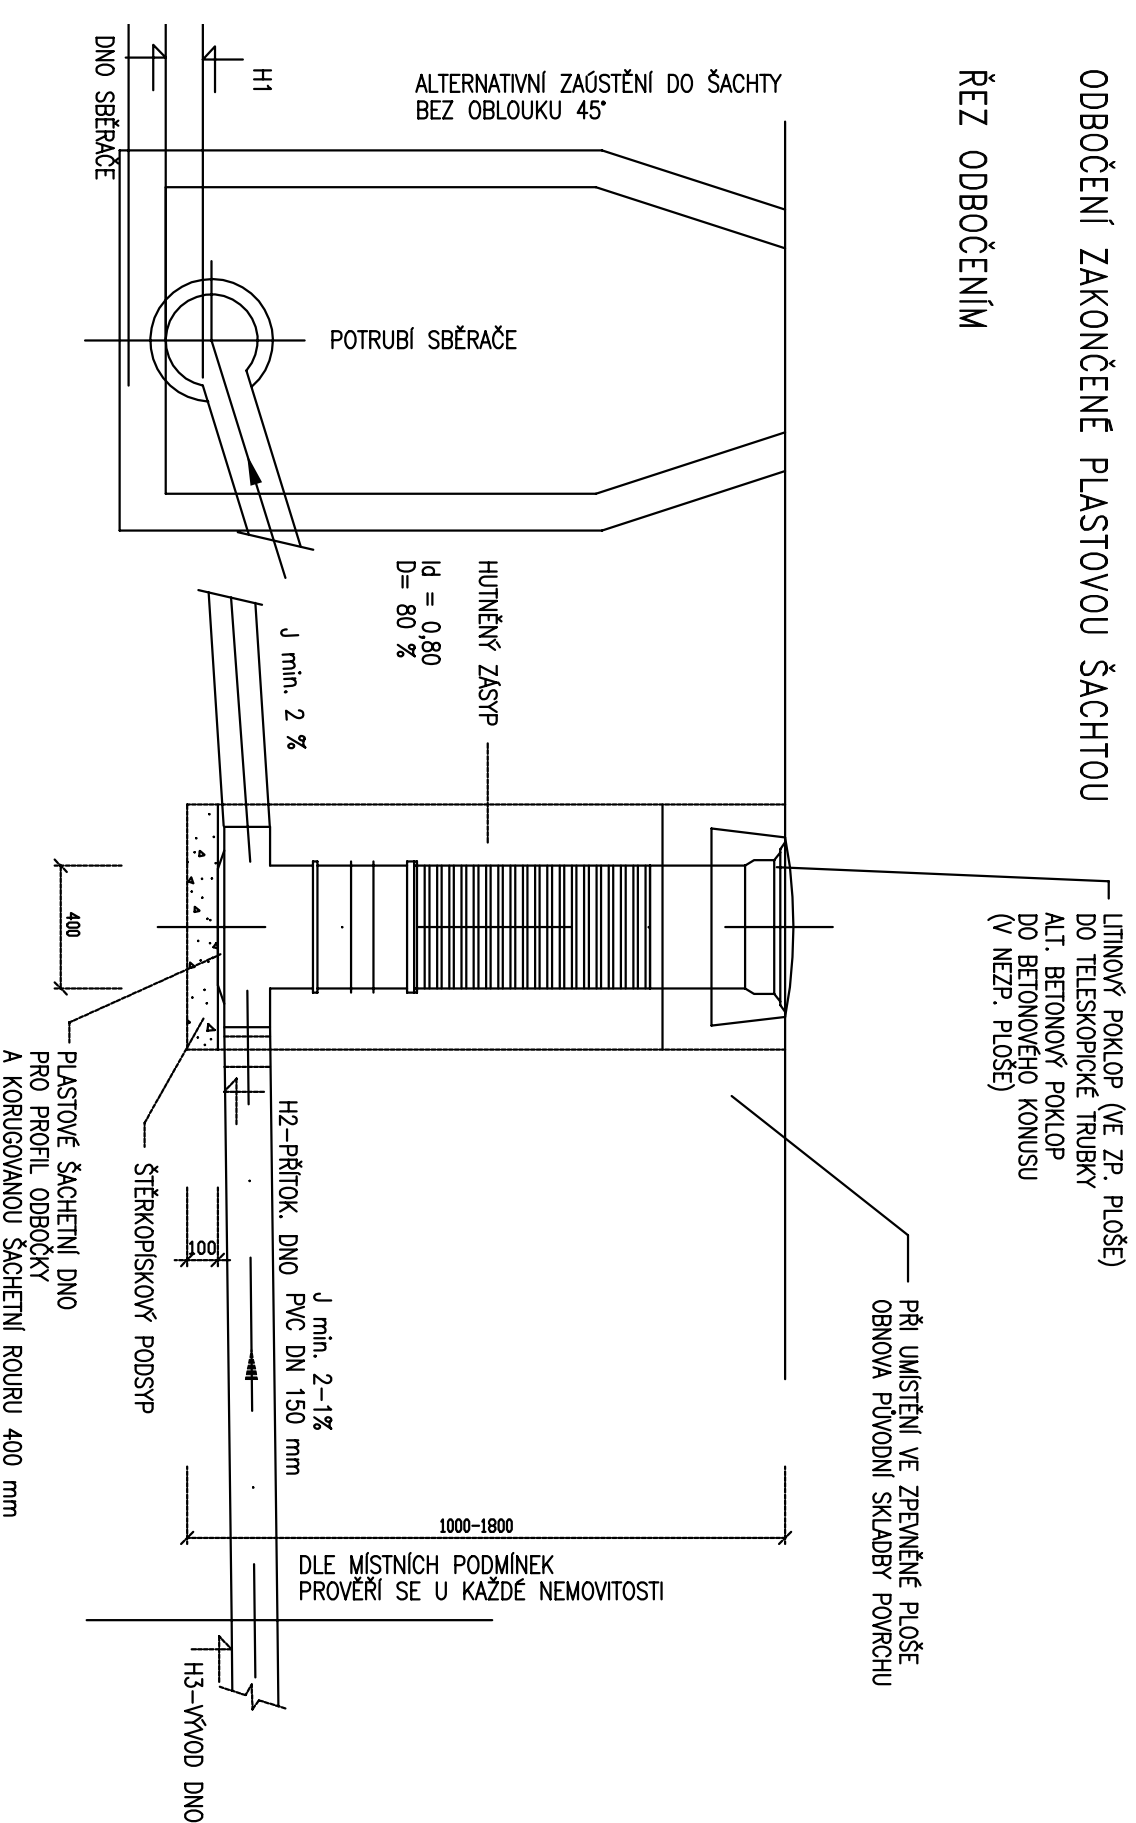



POZNÁMKA:

V PŘÍPADĚ ZAÚSTĚNÍ DO REVIZNÍ ŠACHTY
 BUDE ODBOČENÍ ZAKONČENO BEZ
 PLASTOVÉ REVIZNÍ ŠACHTY

V PŘÍPADĚ ZAÚSTĚNÍ DO REVIZNÍ ŠACHTY
 BUDE ODBOČENÍ ZAÚSTĚNO MIN 150 mm
 MADE DNO REVIZNÍ ŠACHTY

PŮDORYS ODBOČENÍ

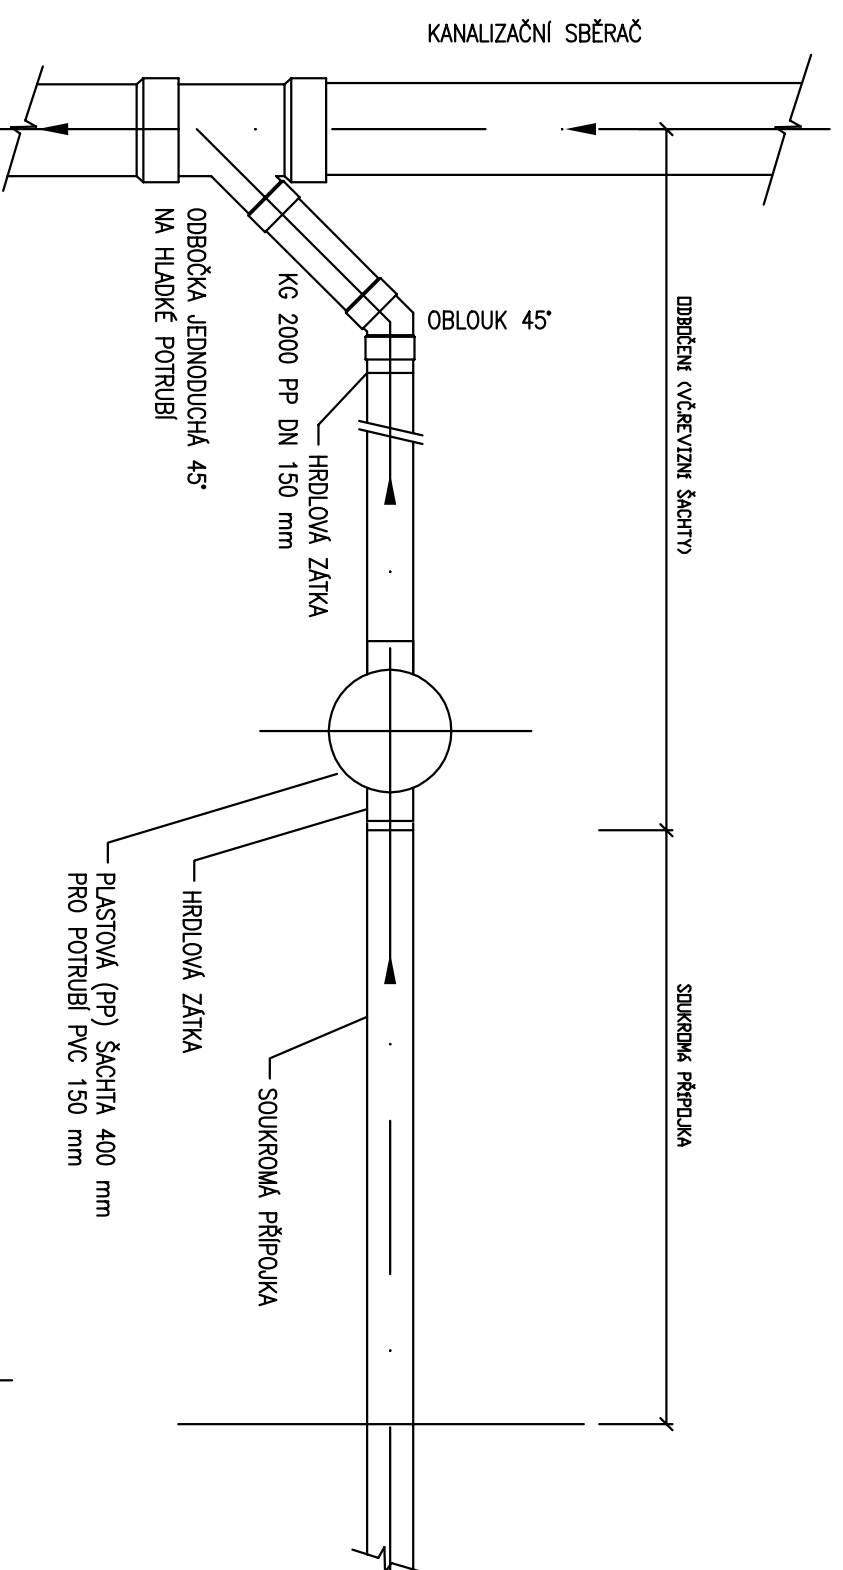

VYPRACOVAL	KRESLIL	ZODP. PROJEKTANT
ING. IVA ŠRAMOTOVÁ	ING. IVA ŠRAMOTOVÁ	ING. IVO HRADIL
STAVEBNÍK	MÍSTO	Poličná
Obec Poličná		
AKCE	PRODLOUŽENÍ SPLAŠKOVÉ KANALIZACE Poličná - Hříštitě	
NAZEV	KANALIZAČNÍ ODBOČENÍ	
 <p>Ivo Hradil - VODOPROJEKT HAVLIČKOVA 1/234 VALAŠSKÉ MEZÍŘÍČI TEL. FAX. 571 612680</p>		
FORMÁT	2 A4	
DATUM	12. 2019	
ÚČEL	DPLS	
ARCH. ČÍSLO	2019.101-1	
MĚŘÍTKO	Č. VÝKRESU 1/10	