

KATASTRY
 PARCELNÍ ČÍSLA
 DRUH POVRCHU
 VZDÁLENOSTI ŠACHET
 OZNAČENÍ ŠACHET

Poličná									
2048					2050				
asfaltová komunikace			zpevněná cesta - štěrč						
8.50	23.00	20.50	21.70	41.10	47.00	49.00	44.20		
Šst	Š1	Š2	Š3	Š4	Š5	Š6	Š7	Š8	


SMĚROVÉ POMĚRY



MĚŘÍTKA 1:1000/100

Podélný profil splaškové
 kanalizace Poličná

LEGENDA TYPŮ ČAR
 PŮVODNÍ TERÉN
 PÍSKOVÉ LOŽE

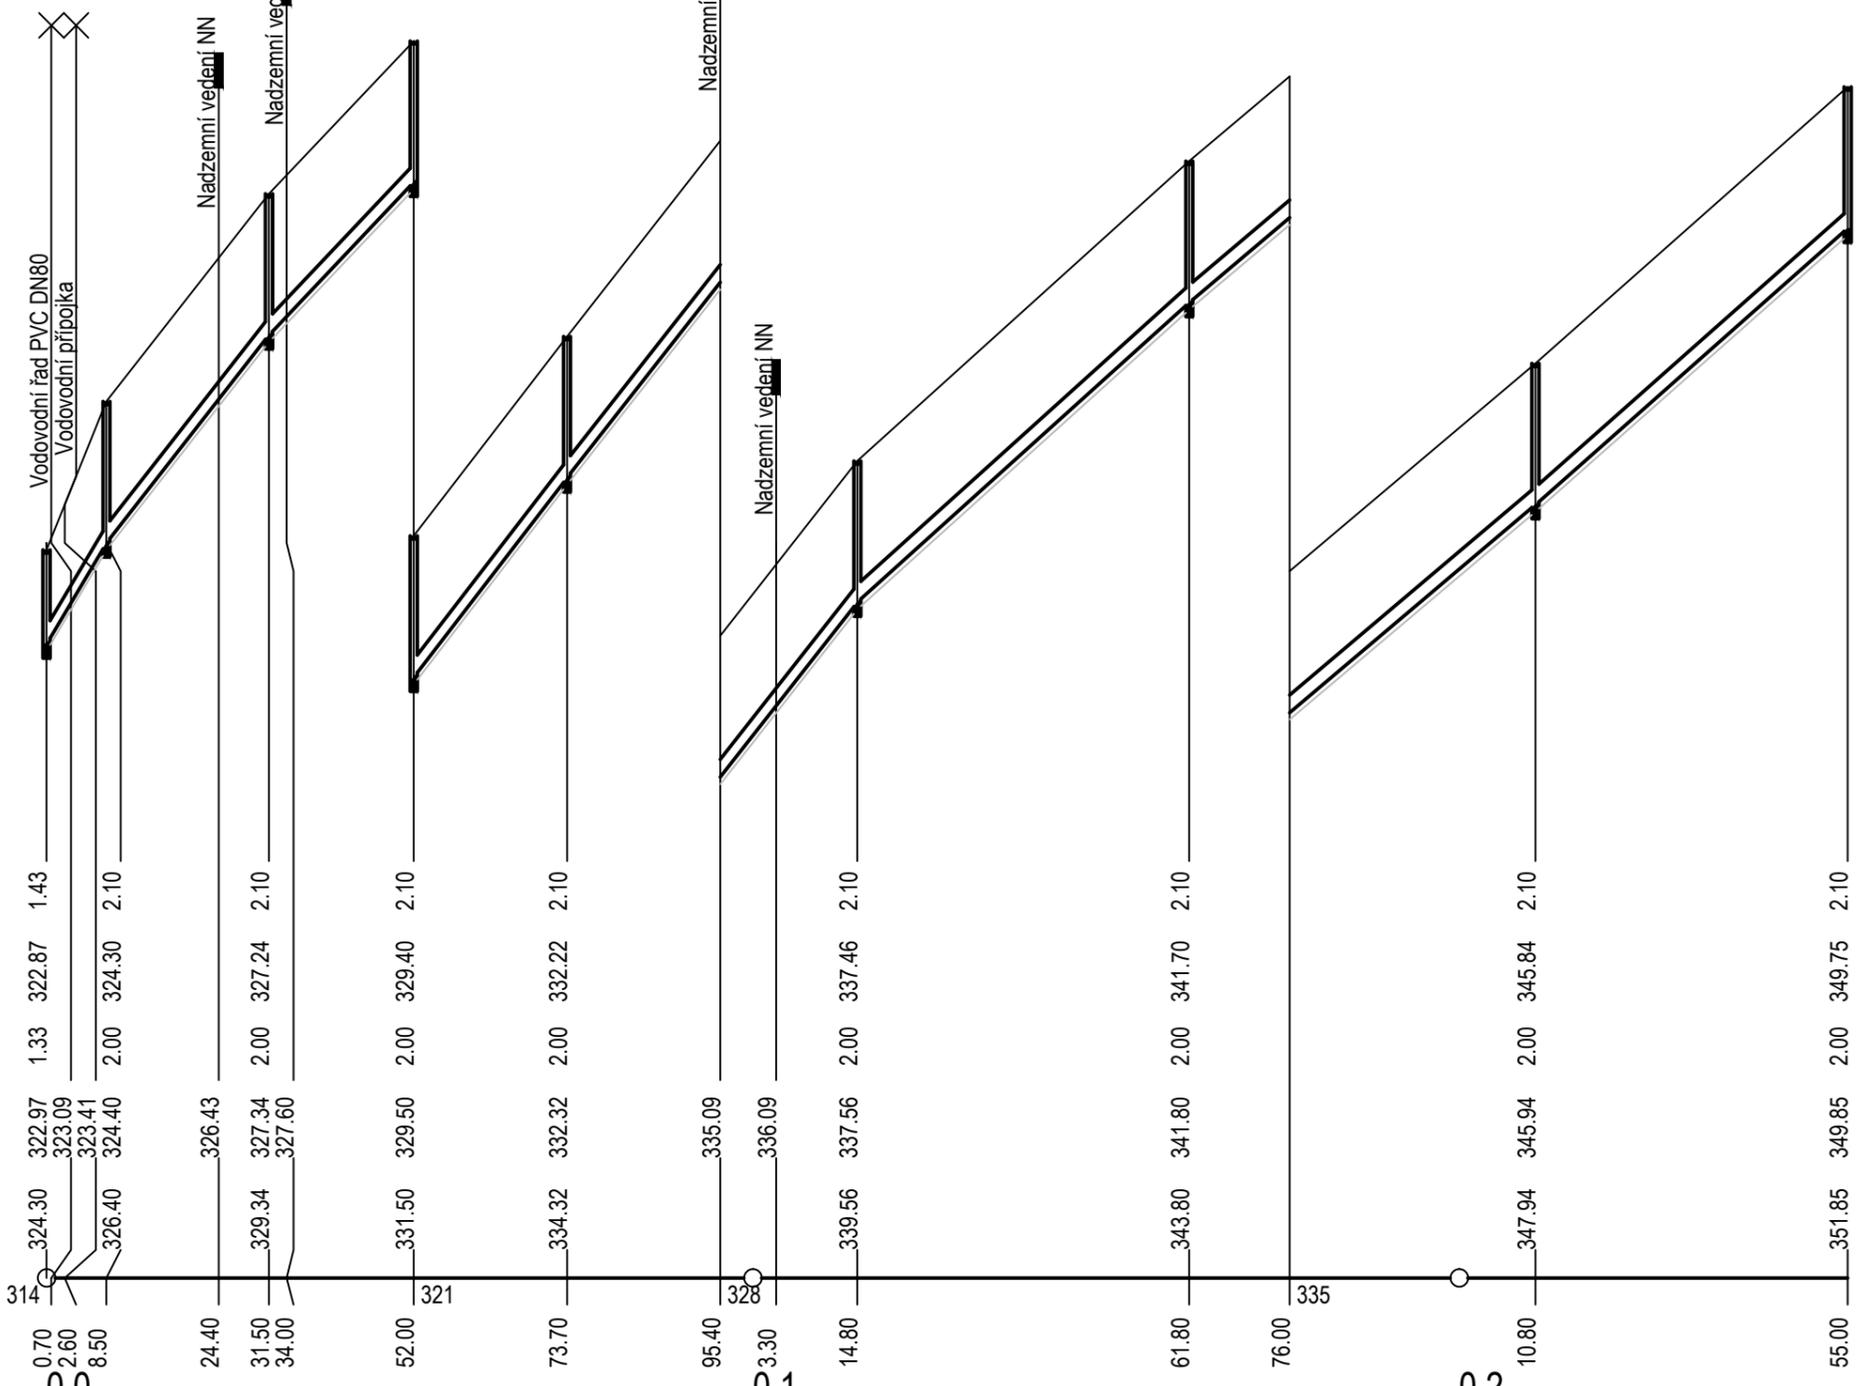

HLOUBKA VÝKOPU

KÓTA VÝKOPU

HLOUBKA DNA POTRUBÍ

KÓTA DNA POTRUBÍ

KÓTA PŮVODNÍHO TERÉNU

SROVNÁVACÍ ROVINA

STANIČENÍ [km/m]

PROFIL[mm]-MATERIÁL-DĚLKA[m]

SKLON[promile]-DĚLKA[m]

ULOŽENÍ

DN250 -SOLIDWALL PVC-U SN12- 255.00							
127.8-23.00	105.4-20.50	130.0-21.70	127.5-41.10	90.2-47.00	84.5-49.00	88.5-44.20	
168.2-8.50	pískové lože						

VYPRACOVAL: ING. TOMÁŠ POLANSKÝ	ZODP. PROJEKTANT: ING. PAVLINA ŠTACHOVÁ	FORMÁT: 2 x A4
INVESTOR: Obec Poličná, Poličná 144, 757 01 Valašské Meziříčí	MÍSTO STAVBY: parc. č. 2048, 2050, k.ú. Poličná	DATUM: 09/2017
PRODLOUŽENÍ KANALIZACE Poličná		STUPEN: DSP+RDS
		Č. ZAKÁZKY:
PŘEDMĚT: PODÉLNÝ PROFIL		Č. VÝKRESU: D 04
MĚŘÍTKO: 1:1000/100		