KATASTRY	Poličná											
PARCELNÍ ČÍSLA	424/2	486		422/3	421/3			420/3	2019			
DRUH POVRCHU	Zahrada	Les		TTP	TTP			TTP	Ostatní			
VZDÁLENOSTI ŠACHET	15.00		3.45	47.30				37.47				6.49
OZNAČENÍ ŠACHET			SŠ01/126.1°	SŠ02/236.9°				SŠ03/180.9°				SŠ04/173.3°
SMĚROVÉ POMĚRY												

MĚŘÍTKA 1:250/250

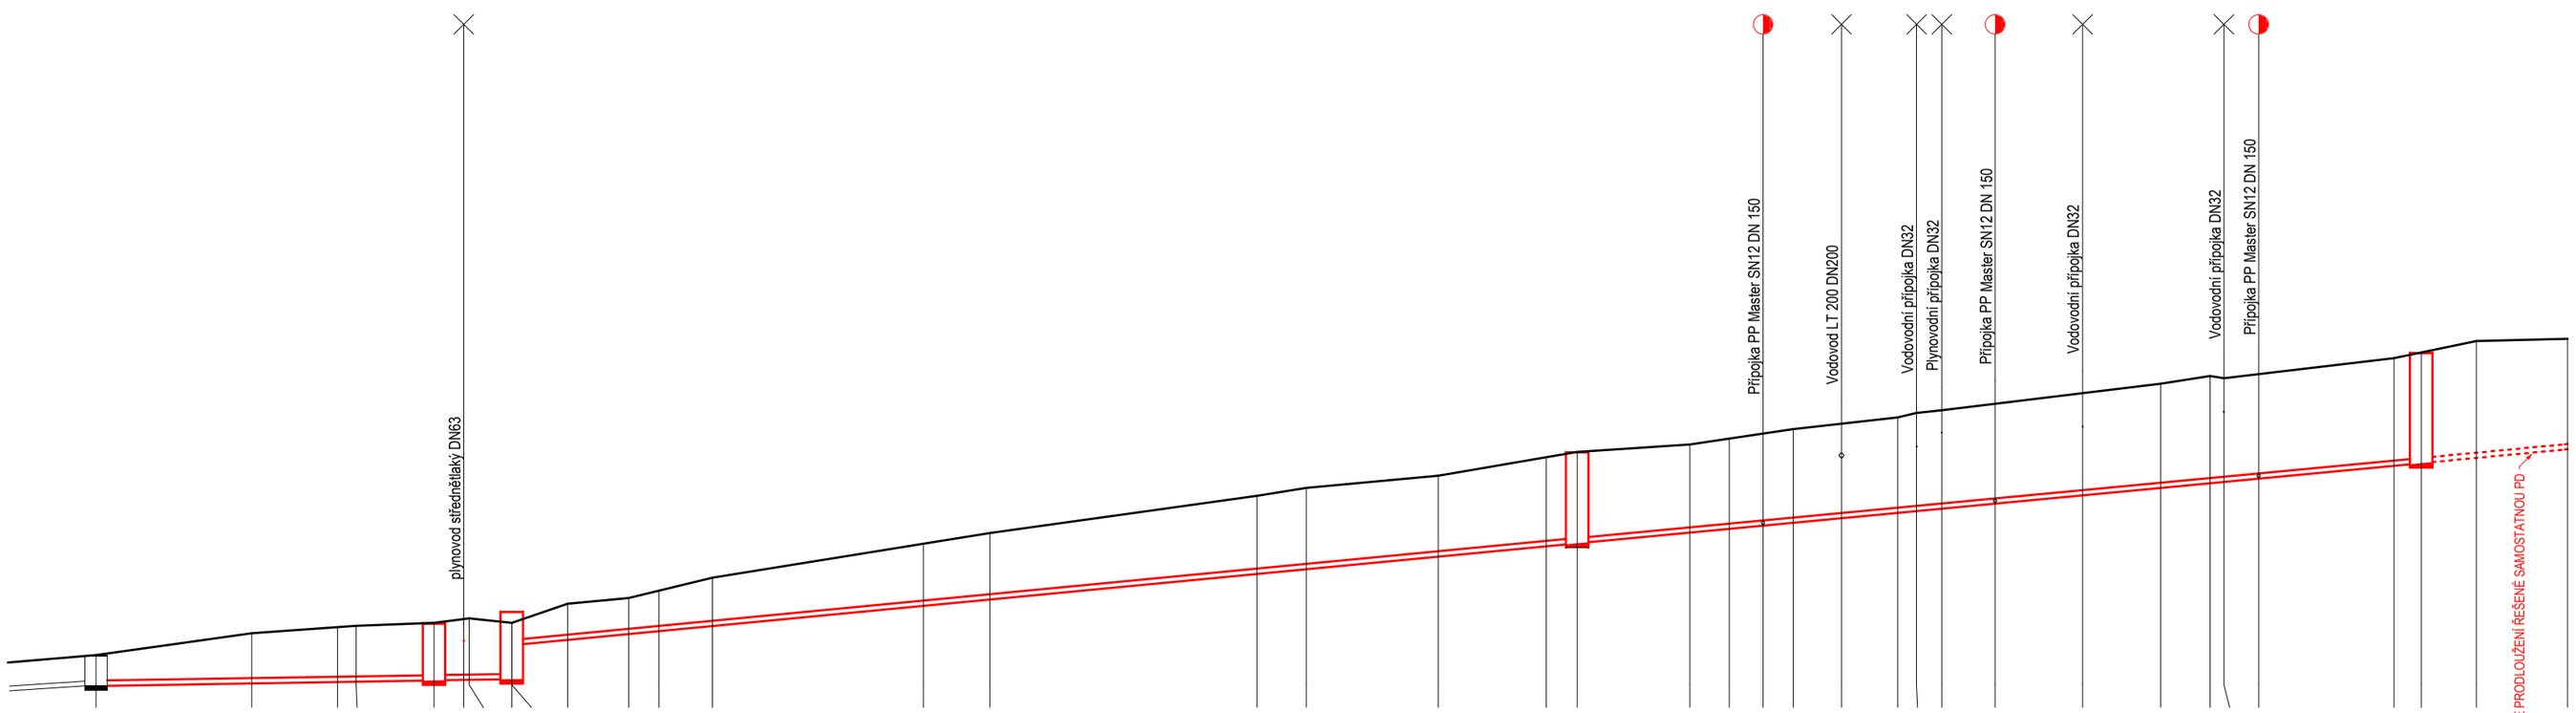

VÝŠKOVÝ SYSTÉM: BPV

HLOUBKA VÝKOPU	1.52	2.38	2.59	2.63	2.71	2.85	2.88	2.65	1.15	1.76	1.75	1.95	2.30	2.91	3.10	3.61	3.76	3.74	4.10	4.20	4.06	4.15	4.23	4.30	4.34	4.38	4.50	4.52	4.58	4.68	4.77	4.91	4.75	4.78	4.92	5.06	5.33	5.05
KÓTA VÝKOPU	313.05	313.16	313.22	313.24	313.29	313.32	313.32	313.35	314.85	315.09	315.35	315.48	315.70	316.60	316.88	318.02	318.23	318.79	319.25	319.38	319.85	320.02	320.16	320.29	320.49	320.73	320.81	320.91	321.14	321.51	321.84	322.04	322.10	322.25	322.82	322.93	323.17	323.55
HLOUBKA DNA POTRUBÍ	1.37	2.23	2.44	2.48	2.56	2.70	2.73	2.50	1.00	1.61	1.60	1.80	2.15	2.76	2.95	3.46	3.61	3.59	3.95	4.05	3.91	4.00	4.08	4.15	4.19	4.23	4.35	4.37	4.43	4.53	4.62	4.76	4.60	4.63	4.77	4.91	5.18	4.90
KÓTA DNA POTRUBÍ	313.20	313.31	313.37	313.39	313.44	313.47	313.47	313.50	315.00	315.24	315.50	315.63	315.85	316.75	317.03	318.17	318.38	318.94	319.40	319.53	320.00	320.17	320.31	320.44	320.64	320.88	320.96	321.06	321.29	321.66	321.99	322.19	322.25	322.40	322.97	323.08	323.32	323.70
KÓTA PŮVODNÍHO TERÉNU	314.57	315.54	315.81	315.87	316.00	316.17	316.20	316.00	316.00	316.85	317.10	317.43	318.00	319.51	319.98	321.63	321.99	322.53	323.35	323.58	323.91	324.17	324.39	324.59	324.83	325.11	325.31	325.43	325.72	326.19	326.61	326.95	326.85	327.03	327.74	327.99	328.50	328.60
SROVNÁVACÍ ROVINA	297																																					
STANIČENÍ [km/m]	0.0																																		0.1			
			6.92	10.72	11.54	15.00	16.32	16.56	18.45	20.93	23.64	24.99	27.37	36.73	39.67	51.53	53.73	59.58	64.38	65.75	70.75	72.50	74.00	75.34	77.48	79.98	80.81	81.93	84.30	88.18	91.65	93.84	94.46	96.00	2.00	3.22	5.66	9.71

PROFIL[mm]-MATERIÁL-DÉLKA[m]	PP Master 250/9,0mm, SN 12-103,22		
SKLON[promile]-DÉLKA[m]	16.26-18.45	95.78-47.30	94.85-37,47
ULOŽENÍ	0,15m Písek		
KAPACITNÍ PRŮTOK[l/s]-RYCHLOST[m/s]	85.2-2.02	210.9-4.99	209.8-4.96

INVESTOR:
Obec Poličná
Poličná 144
757 01 Poličná
Č.Z.: 05_2022_03

RAZÍTKO:

PROJEKTANT:
PROJEKTOVÁNÍ, REALIZACE STAVEB
Ing. Vlastimil Šilhan
Studenec 75, 675 02 Koněšín
Tel.: +420 776 478 675
E-mail: stavby.silhan@seznam.cz
IČ: 753 62 465

ING. VLASTIMIL ŠILHAN
ČKAIT - 1007040

NÁZEV STAVBY:

PRODLOUŽENÍ SPLAŠKOVÉ KANALIZACE OBEC POLIČNÁ

MĚŘÍTKO:	1:250	KRAJ:	ZLÍNSKÝ
DATUM:	KVĚTEN 2022	OKRES:	VSETÍN
VYPRACOVAL:	Ing. Jana Skůpová	MÍSTO STAVBY:	POLIČNÁ
VED. PROJEKTANT:	Ing. Vlastimil Šilhan	KAT.ÚZEMÍ:	POLIČNÁ
STUPEŇ:	DUR+DPS	ČÍSLO KAT.ÚZEMÍ:	725 455

NÁZEV VÝKRESU:

SO 101 - PODÉLNÝ ŘEZ STOKOU SPLAŠKOVÉ KANALIZACE

KÓD	ČÍSLO VÝKRESU	PARÉ
D.	01	