


Technologie kuchyně - stávající stav 1:50

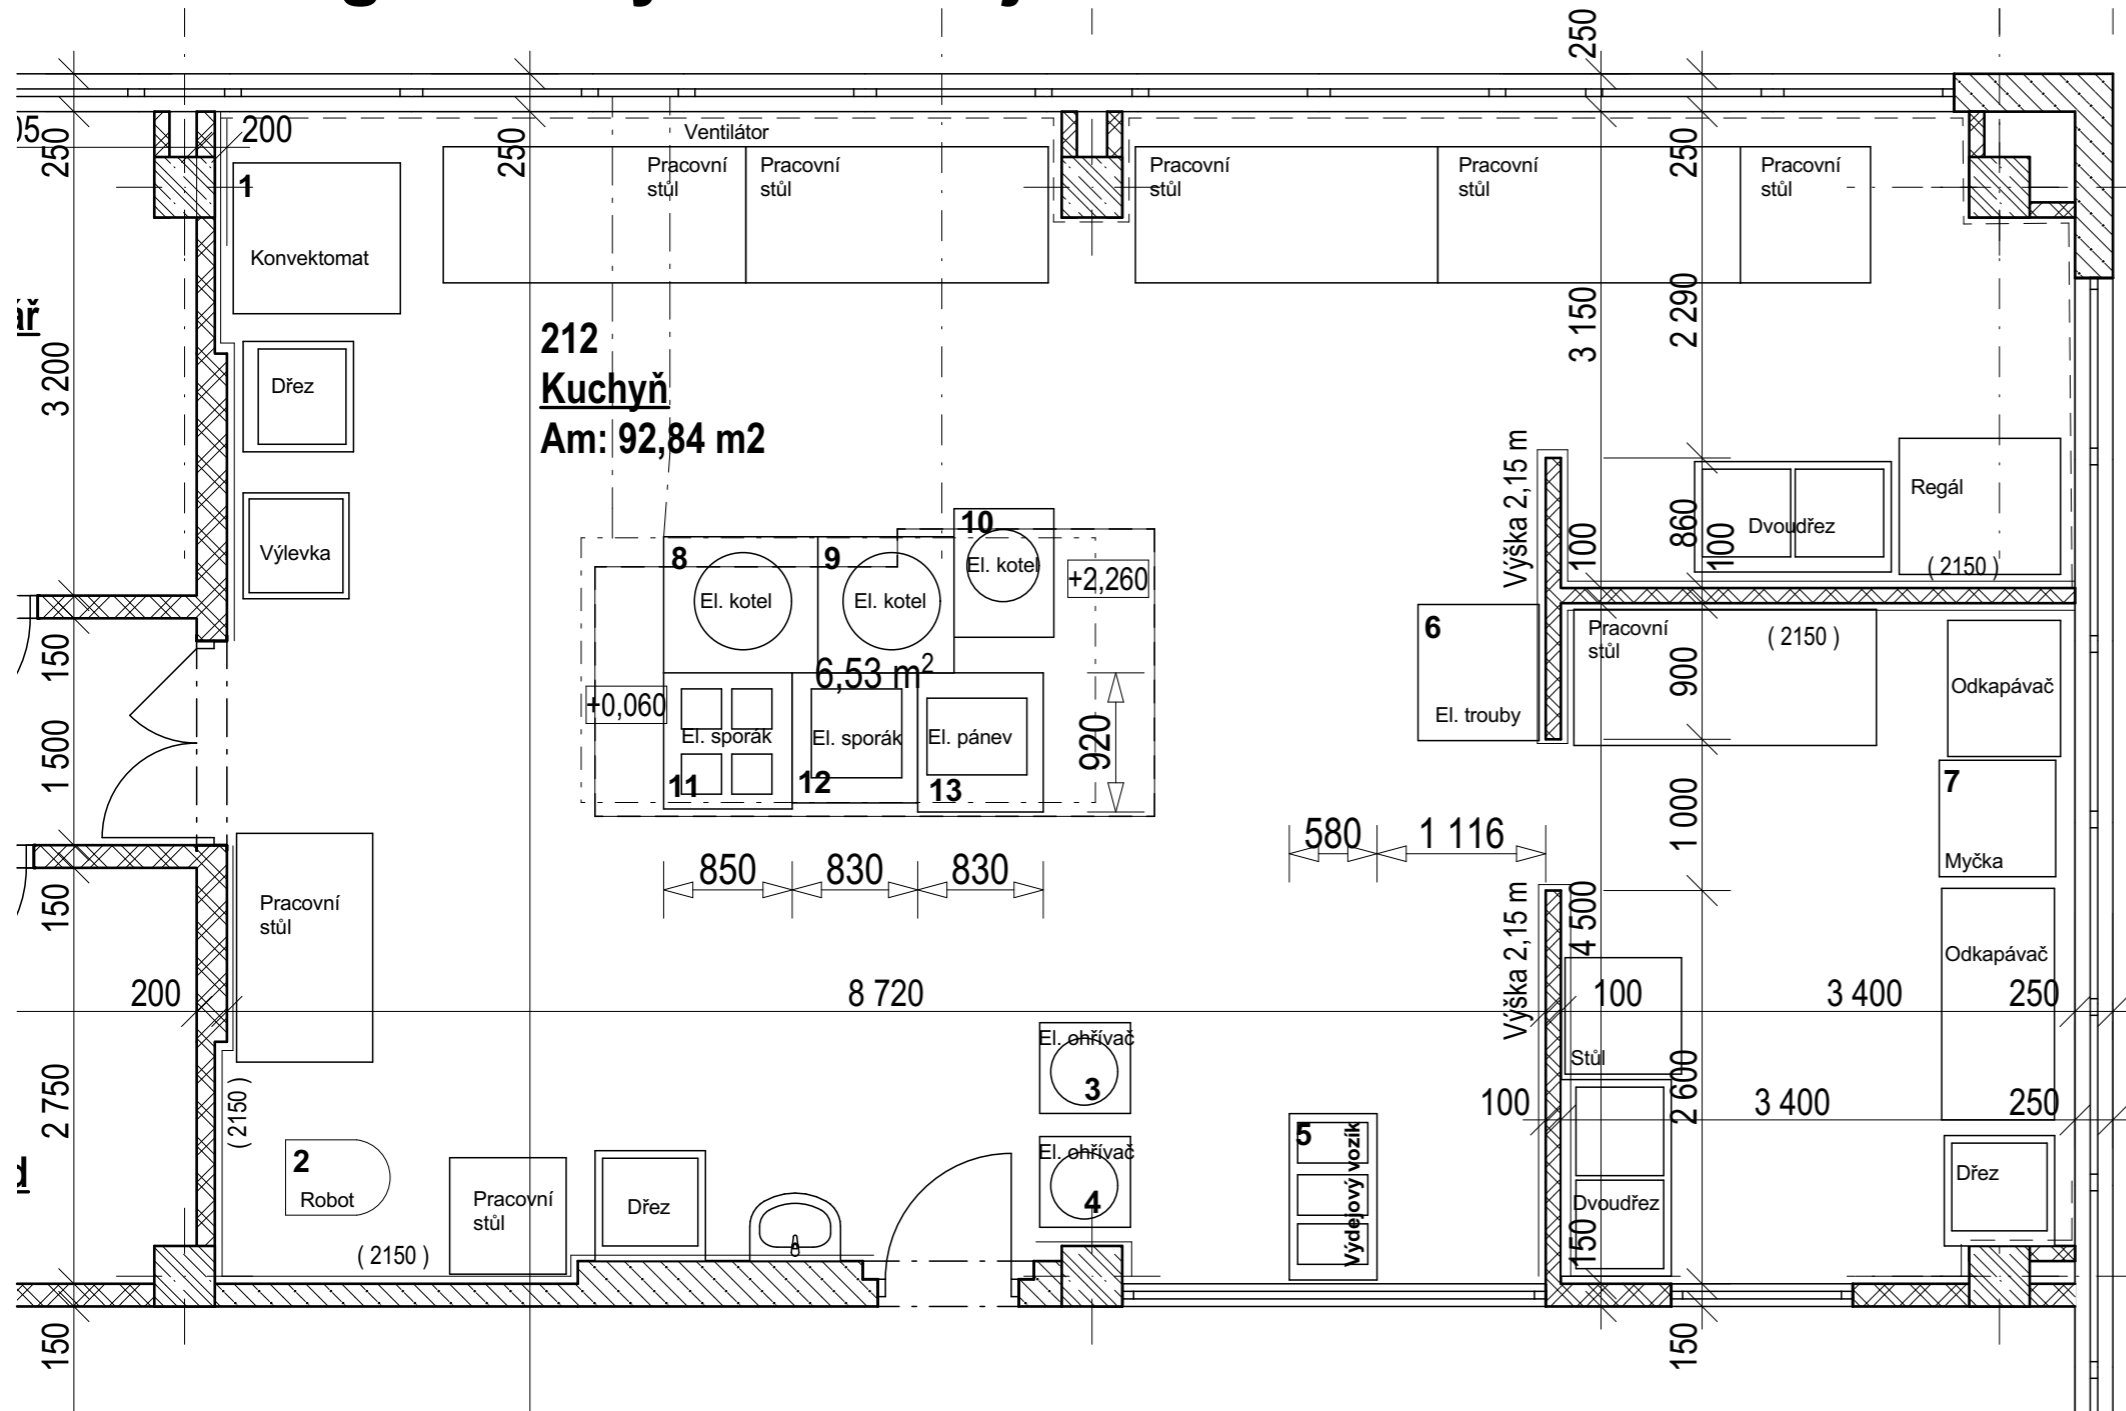

Soupis vybavení stravovacího provozu

Místnost číslo 212 - Školní kuchyně

1. Elektrický konvektomat,
2. Elektrický kuchyňský robot,
3. Elektrický ohřivací stolek,
4. Elektrický ohřivací stolek,
5. Vodní lázeň pojízdná
6. Elektrická třípatrová trouba 400V/12kW (3x4kW)
7. Myčka
8. Elektrický dvouplášťový kotel 150 litrů,
9. Elektrický dvouplášťový kotel 150 litrů,
10. Elektrický dvouplášťový kotel 80 litrů,
11. Elektrický sporák 4 plotýnkový
12. Elektrický sporák 1 plotýnkový
13. Elektrická multifunkční pánev
14. Digestoř

±0,000 = podlaha 1NP staré budovy školy

Zodpovědný projektant: Ing. Petr Vašíček	Projektant: Ing. Petr Vašíček	Vypracoval: Ing. Petr Vašíček	<p>Na Mlýnářce 128/6 Krásno nad Bečvou Vlašské Meziříčí 757 01 IČ: 28623517</p>	Číslo paré	
Místo stavby: Poličná 276, 757 01 Poličná	Katastr: Poličná [725455], p. č. 467, 749 a 923	Investor: Obec Poličná, Poličná č.p. 144, 757 01 Poličná			
<p>Rekonstrukce kuchyně v ZŠ Poličná</p>					Datum: 04/2018
<p>Objekt: SO 01 - Základní a mateřská škola</p> <p>Architektonicko-stavební řešení</p>					Stupeň: VD
<p>Název výkresu: Technologie kuchyně - stávající stav</p>			<p>Zak. číslo: 022018</p> <p>Formát: 2x A4</p> <p>Měřítko: 1:50</p>	<p>Číslo výkresu: 022018 - D.1.1.21</p>	