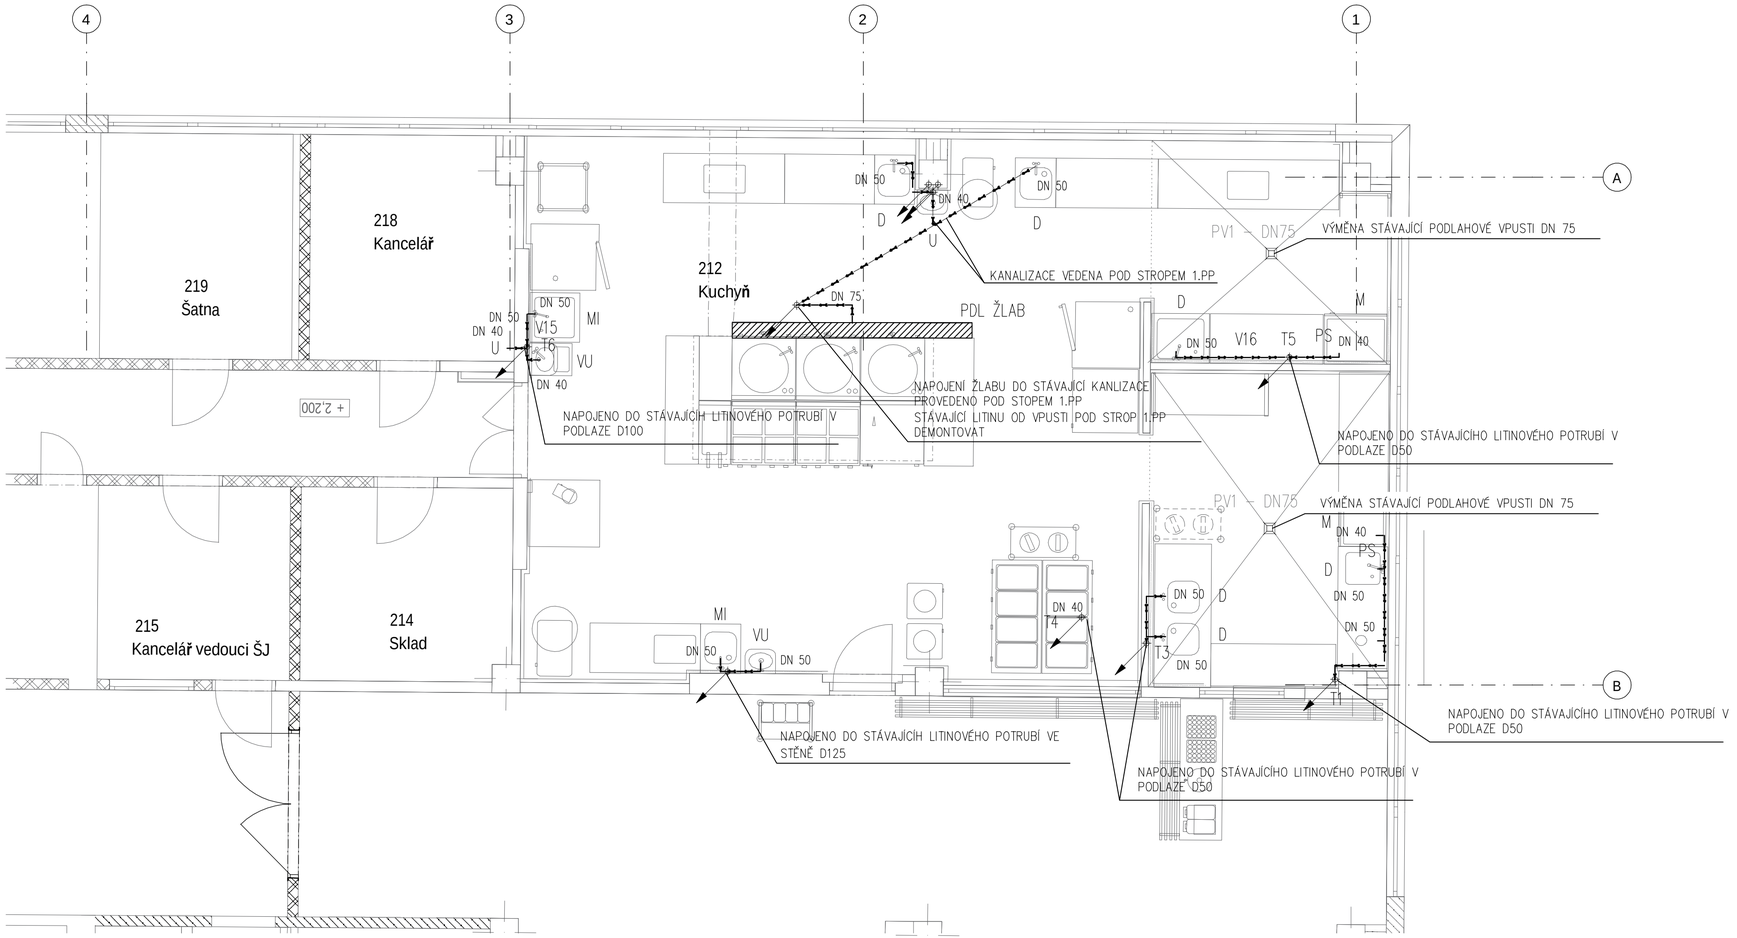

LEGENDA POTRUBÍ

PŘIPOJOVACÍ POTRUBÍ KANALIZACE – NAPOJIT NA STÁVAJÍCÍ ODPADNÍ POTRUBÍ

POZNÁMKA

– ODSTRANIT VEŠKERÉ NEPOTŘEBNÉ ROZVODY KANALIZACE A VODY V TRASE NOVÝCH ROZVODŮ

– VÝŠKY A POLOHY PŘIPOJENÍ ZAŘIZOVACÍCH PŘEDMĚTŮ BUDOU UPŘESNĚNY NA ZÁKLADĚ VYBRANÉHO TYPU ZAŘIZOVACÍHO PŘEDMĚTU INVESTOREM

LEGENDA ZKRATEK:

PS – PRAČKOVÝ SIFON
PV1 – PODLAHOVÁ VPUST DN75
U – UMYVADLO
D – DŘEZ
PDL – ODTOKOVÝ ŽLAB

Změna	Stručný popis změny	Datum	Podpis

Tento výkres pou žívá ochrany dle zákona č. 121/2000 Sb. (autorsk ý zákon). Originál tohoto výkresu a návrh řešení na něm zobrazené jsou majetkem autor ú: Ing. Petr Vašíček, Ing. Jan Valenta, Ing. Aleš Capil, Jiří Zelinka. V žkres nesmí být - vyjma z řejmého účelu, pro nějž byl pořízen - použív án a ani žádným způsobem nereprodukj ován bez předchozího souhlasu klienta a autora poskytnut řelí osobě.
U vybraných výrobk ů je pro jasn é a přesné vymezení požadovaných parametr ů uveden možný výrobce (v souladu s odst. 9, par. 44, zák. č. 137/2006 sb.). Při realizaci lze použít jin ého výrobce (dodavatele) p ři splnění technických parametrů uvedených typu výrobku mo žného výrobce (dodavatele). Technickými parametry se mj. rozumí pevnostní charakteristiky, fyzikáln é technické vlastnosti, parametry spot řeby a výkonu, rozměry, hmotnosti, hlukov é parametry, materiálové provedení, design/estetické a kvalitativní vlastnosti, provozní vlastnosti, životnost, způsob ovl ádání, vazby na ostatní profese apod. P řípadné změny je nutn é dokladovat (nap ř. statick ým výpo čtem), konzultovat a odsouhlasit projektantem, tj. zpracovatelem tohoto projektu.

Zodpovědný projektant:	Projektant:	Vypracoval:	Číslo paré
Ing. Jan Valenta	Ing. Jan Valenta	Ing. Jan Valenta	

REPRINSTA S.R.O.
Na Mlynářce 128/6
Krásno nad Bečvou
757 01 Valašské Meziříčí
IČ: 28623517
ČKAIT 1302000

Místo stavby:	Poličná 276, 757 01 Poličná
Katastr:	Poličná [725455], p.č. 467, 749 a 923
Investor:	Obec Poličná, Poličná č. p. 144, 757 01 Poličná

Název stavby:	**Rekonstrukce kuchyně v ZS Poličná**	Datum	04/2018
		Stupeň	VD
		Zak. číslo	022018
Objekt:	SO 01 Základní a mateřská škola D1.2 Technické zařízení budov	Formát	**4 x A4**
		Měřítko	1:50
Název výkresu:	**Půdorys 1.NP - Kanalizace**	Číslo výkresu	**03**