


POHLED VÝCHODNÍ

STÁVAJÍCÍ STAV

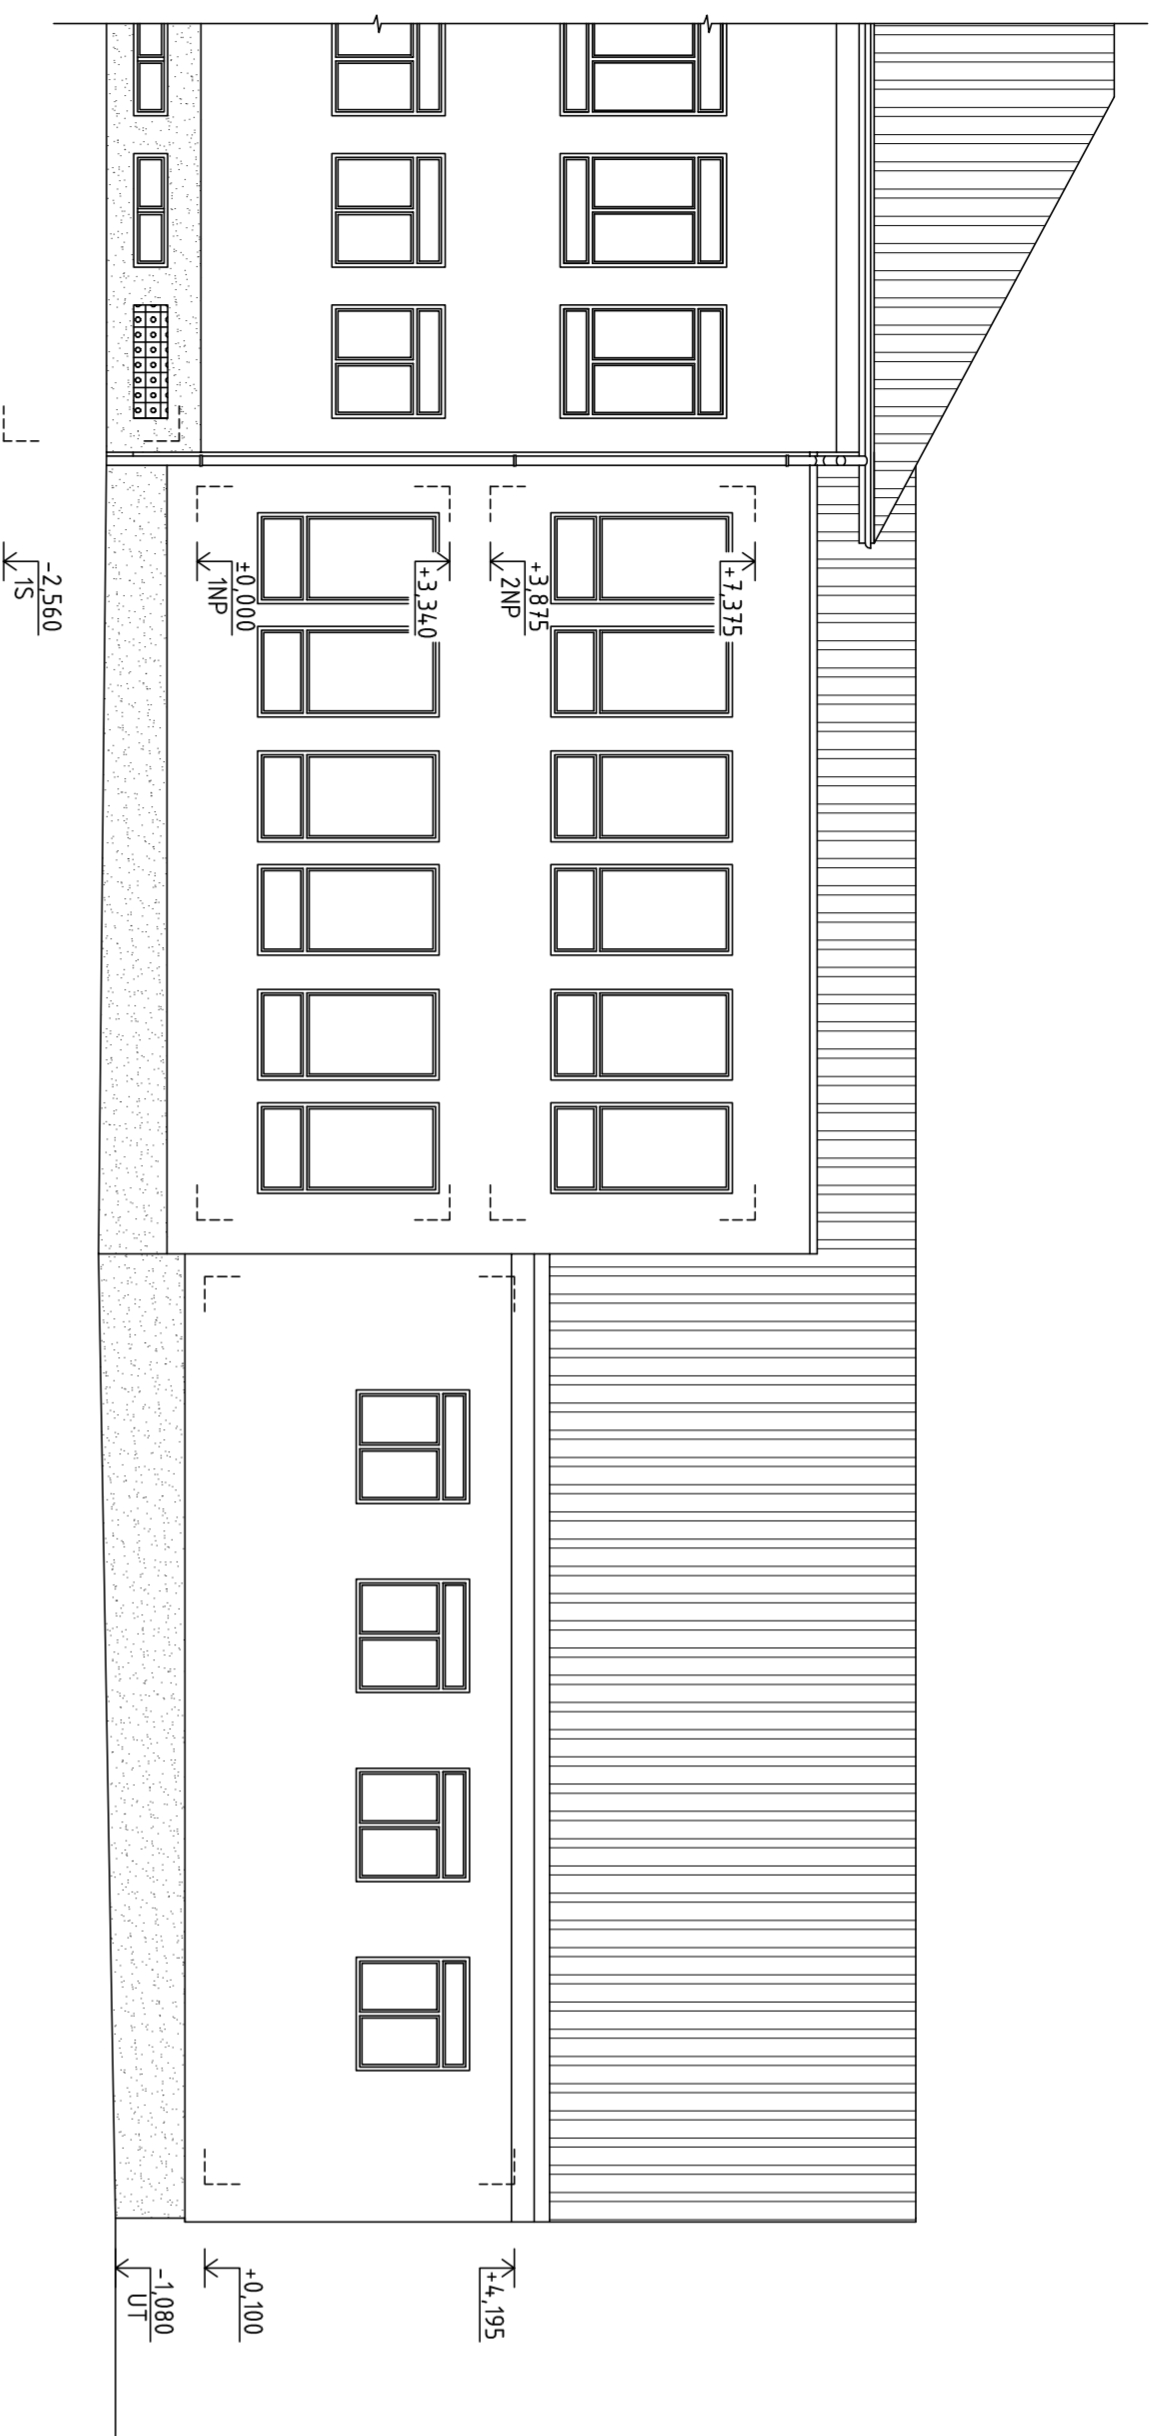

POHLED SEVERNÍ

STÁVAJÍCÍ STAV



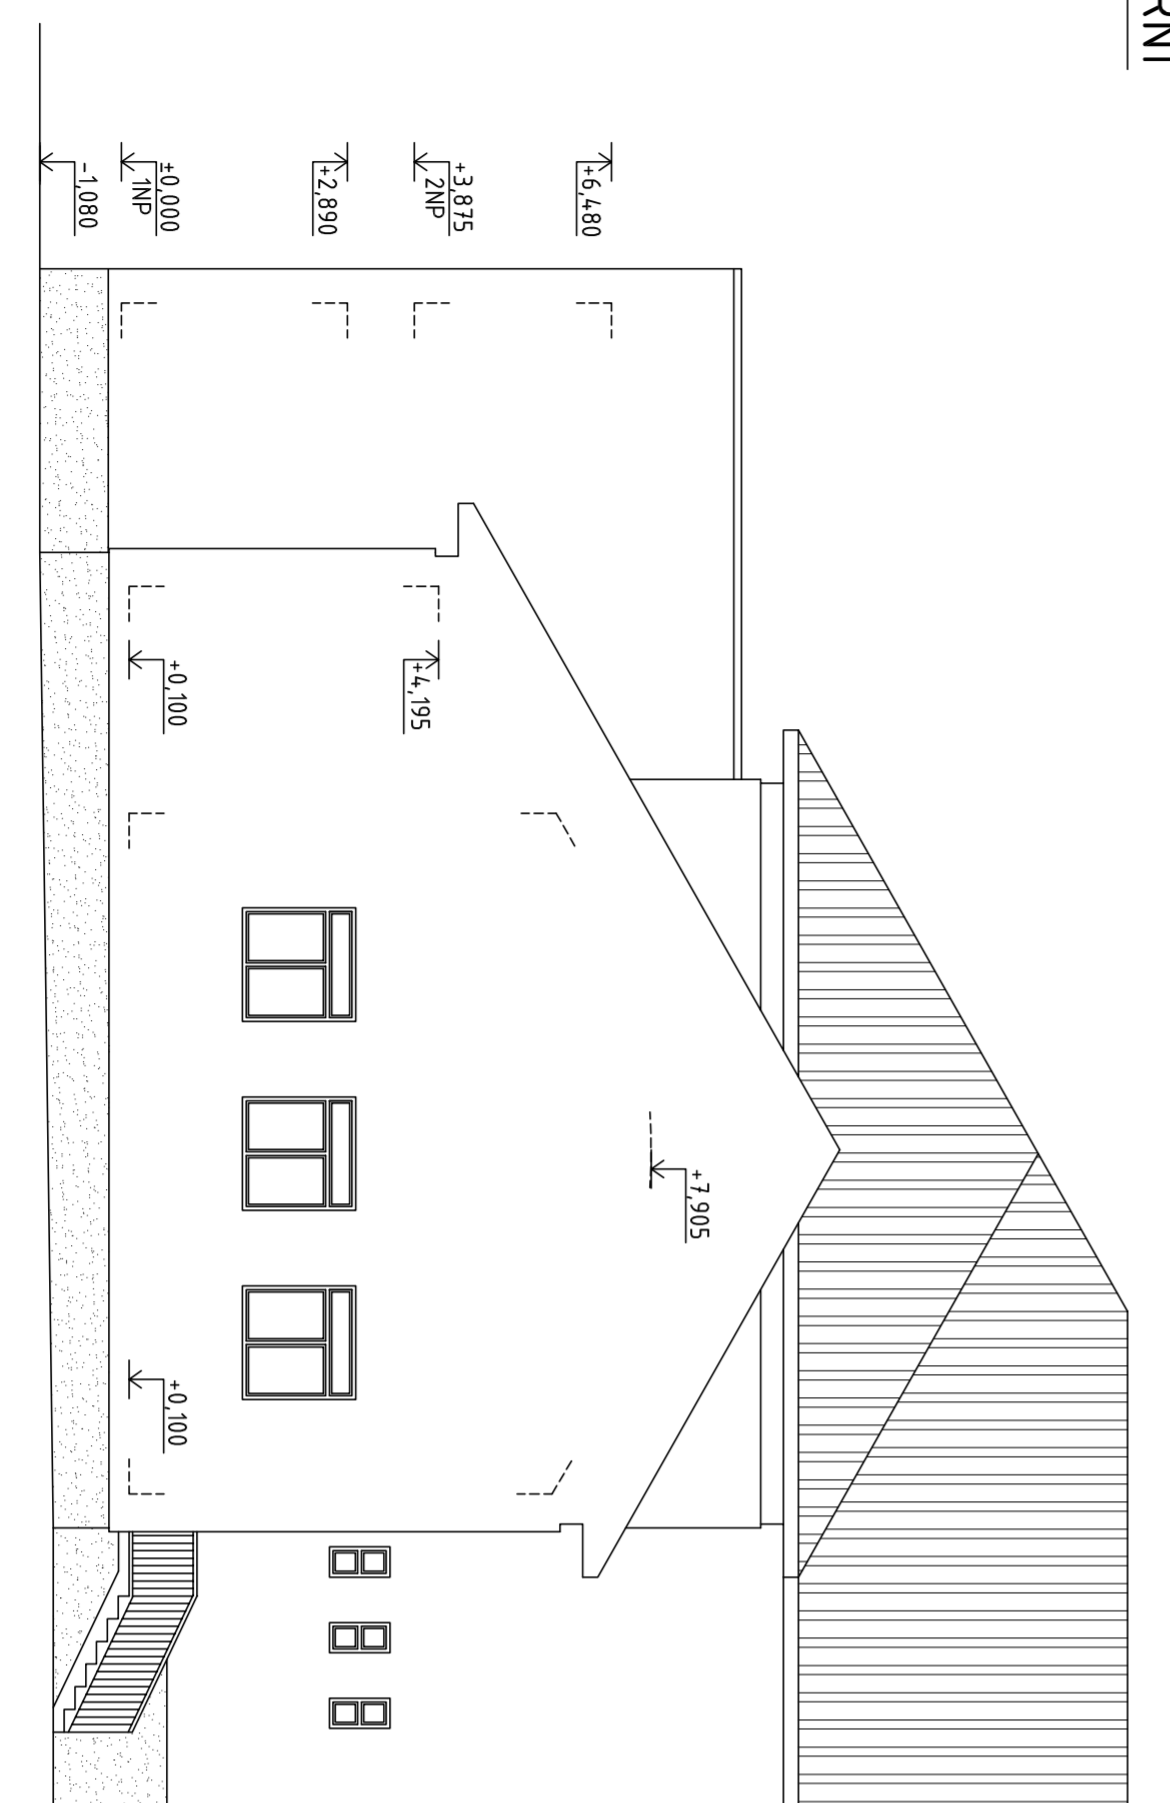


SCHÉMA OBJEKTU M 1:500

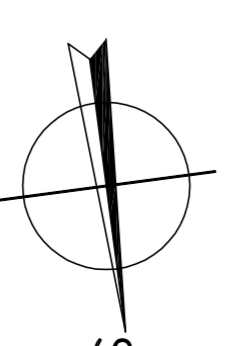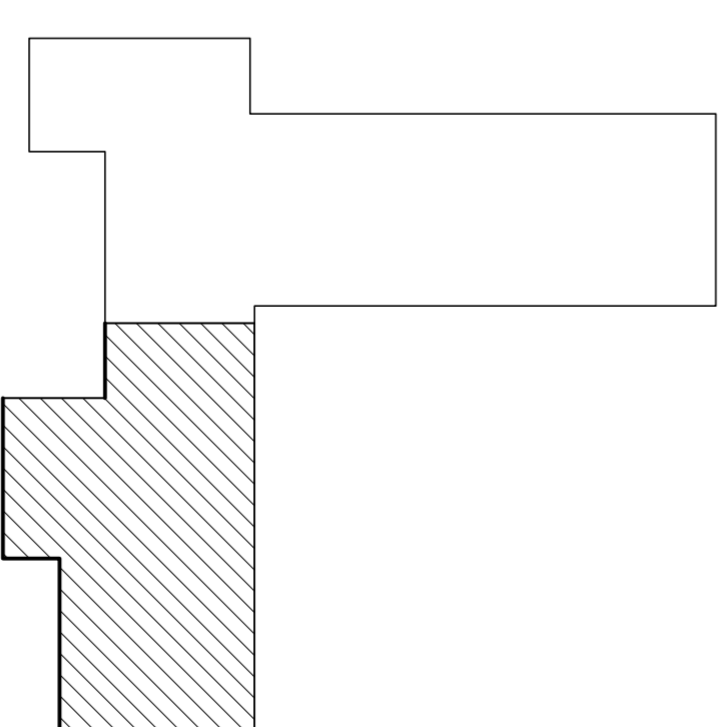

TECHNICKÁ ZPRÁVA JE NEDÍLNOU SOUČÁSTÍ TĚTO DOKUMENTACE

+0.000 = 290,10 m n.m. Bpv

ZODPOVĚDNÝ PROJEKTANT	VYPRACOVAL	KONTROLOVAL	Ing. PETR ŠEBESTA	Ing. JIŘÍ SVOBODA	Ing. PETR ŠEBESTA	Ing. JIŘÍ SVOBODA	PARĚ Č.
STAVEBNÍK: OBEC POLIČNÁ POLIČNÁ 144 757 01 POLIČNÁ	PŘÍSTAVBA ŠATEN A ZÁZEMÍ PRO VENKOVNÍ HRŠTĚ ZŠ POLIČNÁ STAV. PARCELA č. 003/68, K.Ú. POLIČNÁ	STUPĚŇ A DRUH PROJEKTOVÉ DOKUMENTACE:	Ing. PETR ŠEBESTA OZNIČE 56 756 24, BYSTRČIČKA +420 721 980 337 sebe.petr@seznam.cz	PD PRO VYDÁNÍ ÚZEMNÍHO SOUHLASU A OHLÁŠENÍ STAVBY	SO-01 ZÁKLADNÍ ŠKOLA	DATA: 08/2017	FORMÁT: 4xA4
ČÁST DOKUMENTACE:	D - DOKUMENTACE OBJEKTŮ	OBJEKT:	OBJEKT:	OBJEKT:	OBJEKT:	OBJEKT:	OBJEKT:
OBSAH:	POHLED VÝCHODNÍ A SEVERNÍ STÁVAJÍCÍ STAV	MĚŘÍTKO	1:100	VÝKRES Č.:	D-1.1.b-5		