


ŘEZ B-B'

NAVRHOVANÝ STAV

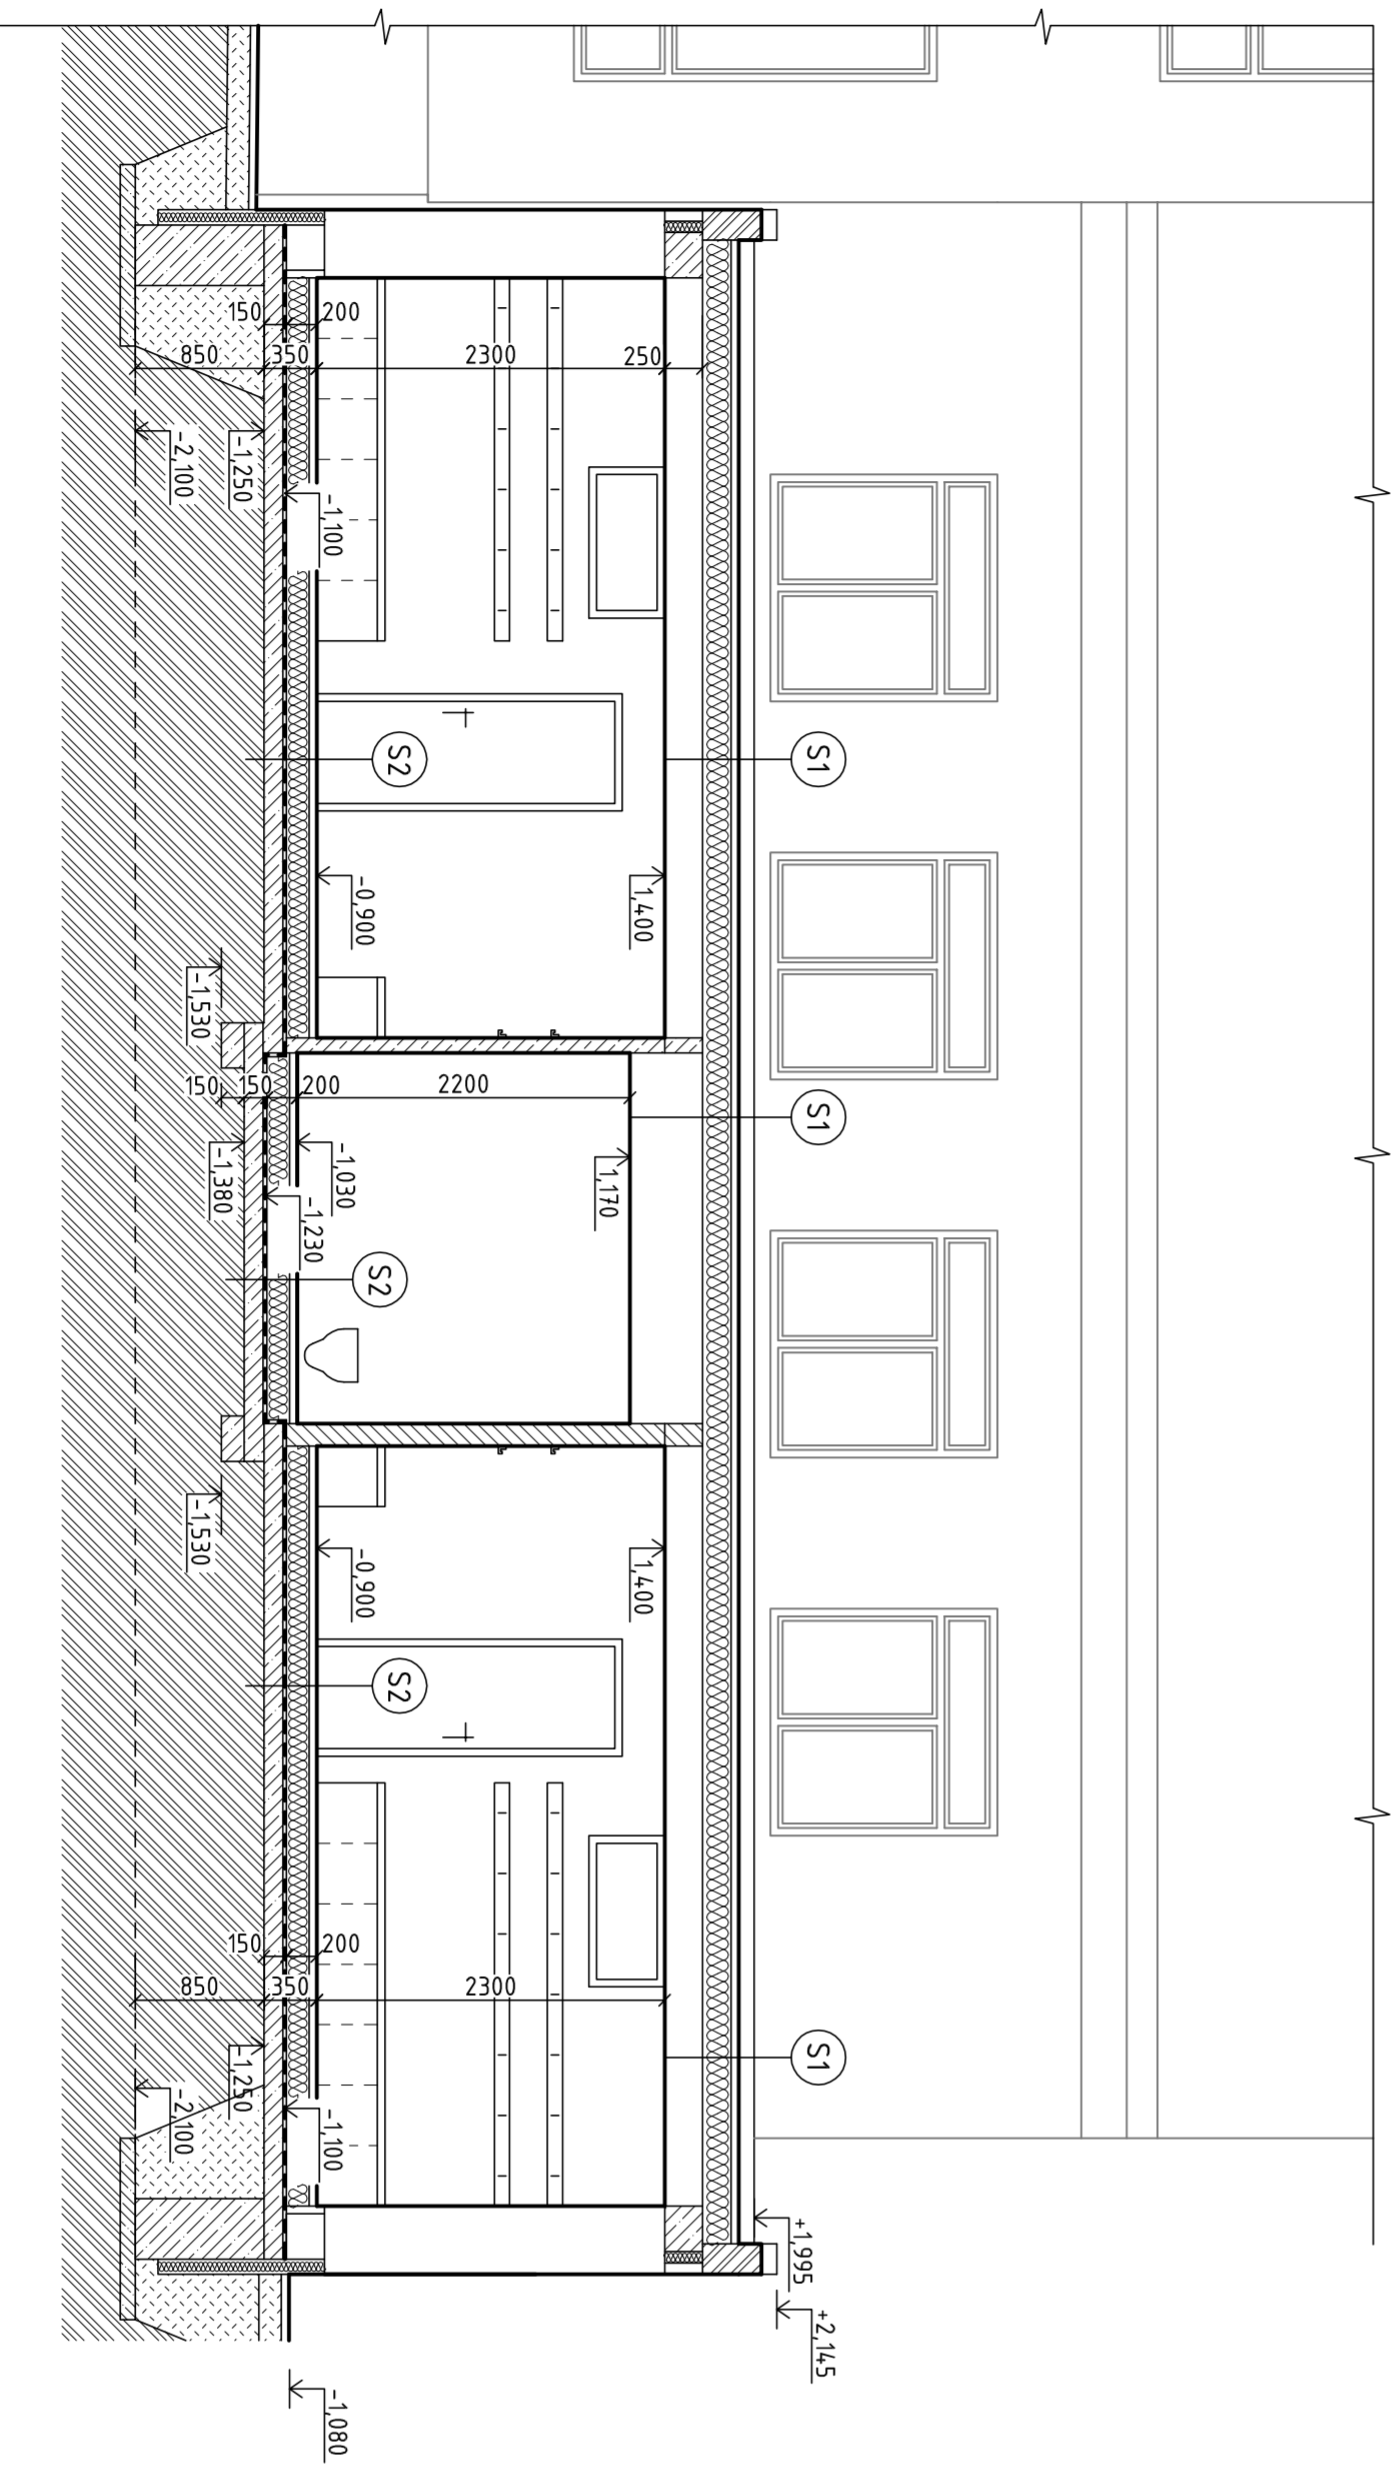

SKLADBA S1

- TP0 FOLIE
- GEOTEXTILIE
- TEPELNÁ IZOLACE - EPS 100 S TL.300mm
- SAMOLEPÍCÍ ASFALTOVÝ PÁS
- ZÁKLOP Z DESEK OSB P+D TL.25mm
- STŘEŠNÍ TRÁMY
- SÁDKOKARTONOVÝ PODHLED

SKLADBA S2

- KERAMICKÁ DLAŽBA
- FLEXIBILNÍ LEPIDLO NA DLAŽBU
- HYDROIZOLAČNÍ STĚRKOVÁ HMOTA
- SAMONIVELAČNÍ STĚRKA
- BETONOVÝ POTĚR
- TEPELNÁ IZOLACE - GRAFITOVÝ POLYSTYREN TL.100mm
- HYDROIZOLACE
- PODKLADNÍ BETON
- TERÉN

LEGENDA MATERIÁLŮ

- NOSNÉ ZDIVO Z CIHELNÝCH BLOKŮ TL.450mm
- PŘÍČKA Z CIHELNÝCH BLOKŮ TL.200mm
- PŘÍČKA Z CIHELNÝCH BLOKŮ TL.150mm
- PŘÍČKA Z CIHELNÝCH BLOKŮ TL.100mm
- INSTALAČNÍ PŘEDSTĚNA TL.150mm
- SYSTÉMOVÁ DĚLÍCÍ PŘÍČKA Z LAMINOVANÉ DŘEVOHŘÍŠKOVY
- BETON C20/25
- TERÉN
- TEPELNÁ IZOLACE DLE SKLADBY

TECHNICKÁ ZPRÁVA JE NEDÍLNOU SOUČÁSTÍ TĚTO DOKUMENTACE

+0,000 = 290,10 m n.m. Bpv

ZODPOVĚDNÝ PROJEKTANT	VYPRACOVAL	KONTROLOVAL	Ing. PETR ŠEBESTA	Ing. JIŘÍ SVOBODA	Ing. PETR ŠEBESTA	Ing. JIŘÍ SVOBODA	Ing. PETR ŠEBESTA OZNICE 56 756 24, BYSTRČIČKA +420 721 980 337 sebe.petr@seznam.cz	PARÉ Č.
STAVEBNÍK: OBEC POLČNÁ POLČNÁ 144 757 01 POLČNÁ								
PROJEKT: PŘÍSTAVBA ŠATEN A ZÁZEMÍ PRO VENKOVNÍ HRŠTĚ ŽS POLČNÁ								STUPĚŇ A DRUH PROJEKTOVÉ DOKUMENTACE:
OBJEKT: ČÁST DOKUMENTACE:								PD PRO VYDÁNÍ ÚZEMNÍHO SOUHLASU A STAVEBNÍHO POVOLENÍ
								SO-02 ŠATNY
								D - DOKUMENTACE OBJEKTŮ
OBSAH:								DATA: 01/2018
								FORMÁT: 4x44
								MĚŘÍTKO 1:50
								VÝKRES Č.: D-1.1.b-10
								ŘEZ B-B' NAVRHOVANÝ STAV