


POHLED SEVERNÍ

NAVROVANÝ STAV

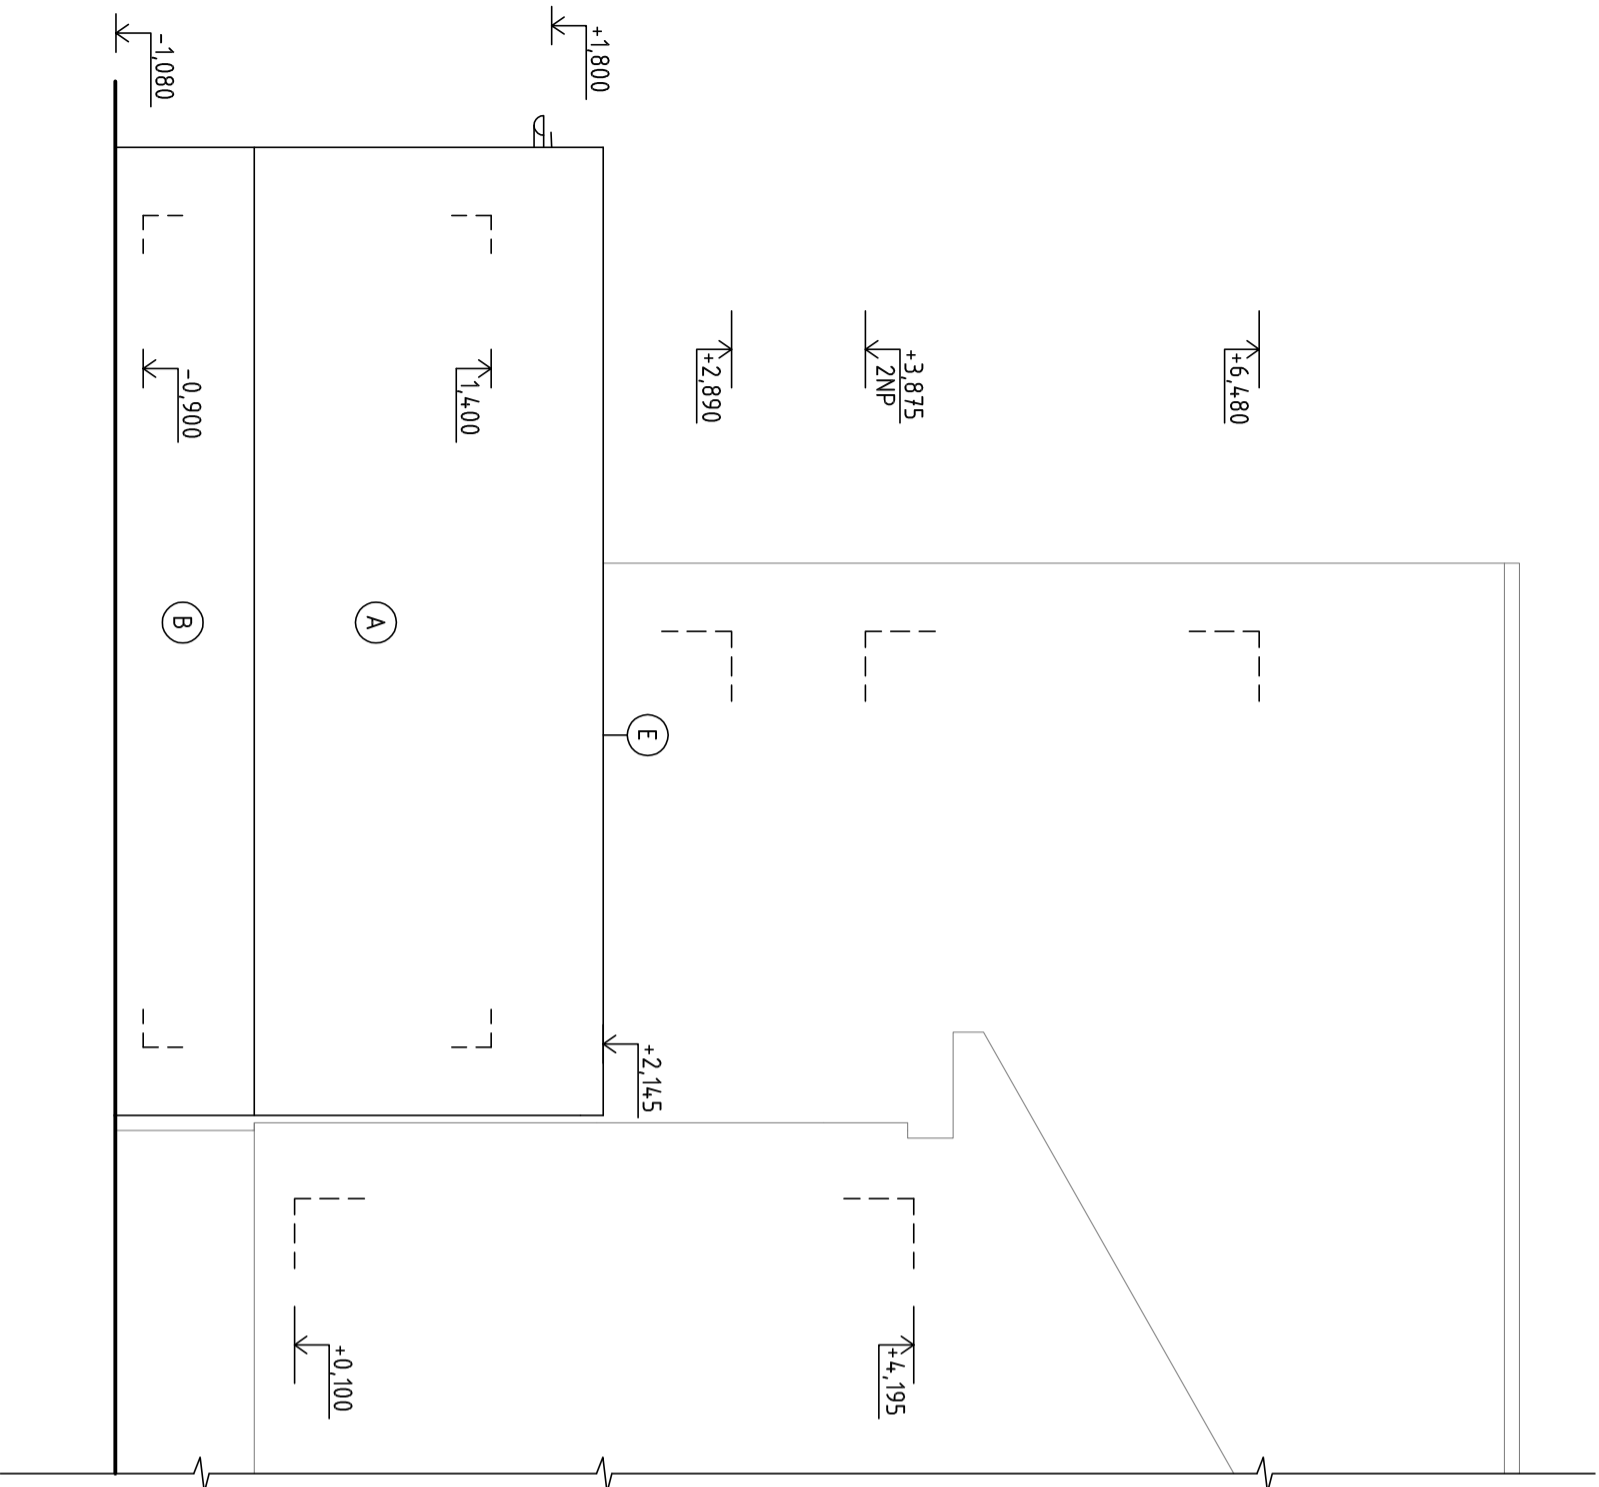

LEGENDA POVRCHŮ

OZNAČ.	TYP POVRCHŮ
A	SILIKONOVÁ OMÍTKA, ZRNITOST 1,5mm - BÍLÁ BARVA
B	MARMOLITOVÁ OMÍTKA - TMAVĚ ŠEDÁ BARVA
C	TPO STŘEŠNÍ FOLIE - SVĚTLĚ ŠEDÁ BARVA
D	VÝPLNĚ OTVORŮ V PLAST. RÁMECH - SVĚTLĚ ŠEDÁ BARVA
E	KLEMPÍŘSKÉ PRVKY - SVĚTLĚ ŠEDÁ BARVA

TECHNICKÁ ZPRÁVA JE NEDÍLNOU SOUČÁSTÍ TĚTO DOKUMENTACE

±0,000 = 290,10 m n.m. Bpv

ZODPOVĚDNÝ PROJEKTANT	VYPRACOVAL	KONTROLOVAL	Ing. PETR ŠEBESTA OZNICE 56 756 24, BYSTRČICKA +420 721 980 337 sebe.petr@seznam.cz	PARÉ Č.
Ing. JIŘÍ SVOBODA	Ing. PETR ŠEBESTA	Ing. JIŘÍ SVOBODA		
STAVEBNÍK: OBEC POLIČNÁ POLIČNÁ 144 757 01 POLIČNÁ				
PŘÍSTAVBA ŠATEN A ZÁZEMÍ PRO VENKOVNÍ HRŠTĚ ZŠ POLIČNÁ STAV. PARCELA č. 103/68, K.Ú. POLIČNÁ				
OBJEKT:	SO-02 ŠATNY			
ČÁST DOKUMENTACE:	D - DOKUMENTACE OBJEKTŮ			
OBSAH:	SEVERNÍ POHLED NAVROVANÝ STAV			
			Ing. PETR ŠEBESTA OZNICE 56 756 24, BYSTRČICKA +420 721 980 337 sebe.petr@seznam.cz	
				STUPĚŇ A DRUH PROJEKTOVÉ DOKUMENTACE:
				PD PRO VYDÁNÍ ÚZEMNÍHO SOUHLASU A STAVEBNÍHO POVOLENÍ
				DATAUM: 01/2018
				FORMÁT: 2xA4
				MĚŘÍTKO 1:50
				VÝKRES Č.: D-1.1.b-12