

KATASTR
DRUH POZEMKU
ČÍSLO PARCELY
VZDÁLENOST ŠAHTICE

SMĚROVÉ POMĚRY, ŠAHTICE

SBĚRAČ "S"
M 1:500/100

Hloubka výkopu

Kóta nivelety potrubí


Terén

SROVNÁVACÍ ROVINA

Staničení v [km]

Staničení v [m]

SKLON POTRUBÍ NA DÉLKU
DRUH POTRUBÍ
ZPŮSOB TĚŽENÍ
KAPACITA Q[l/s],v[m/s]

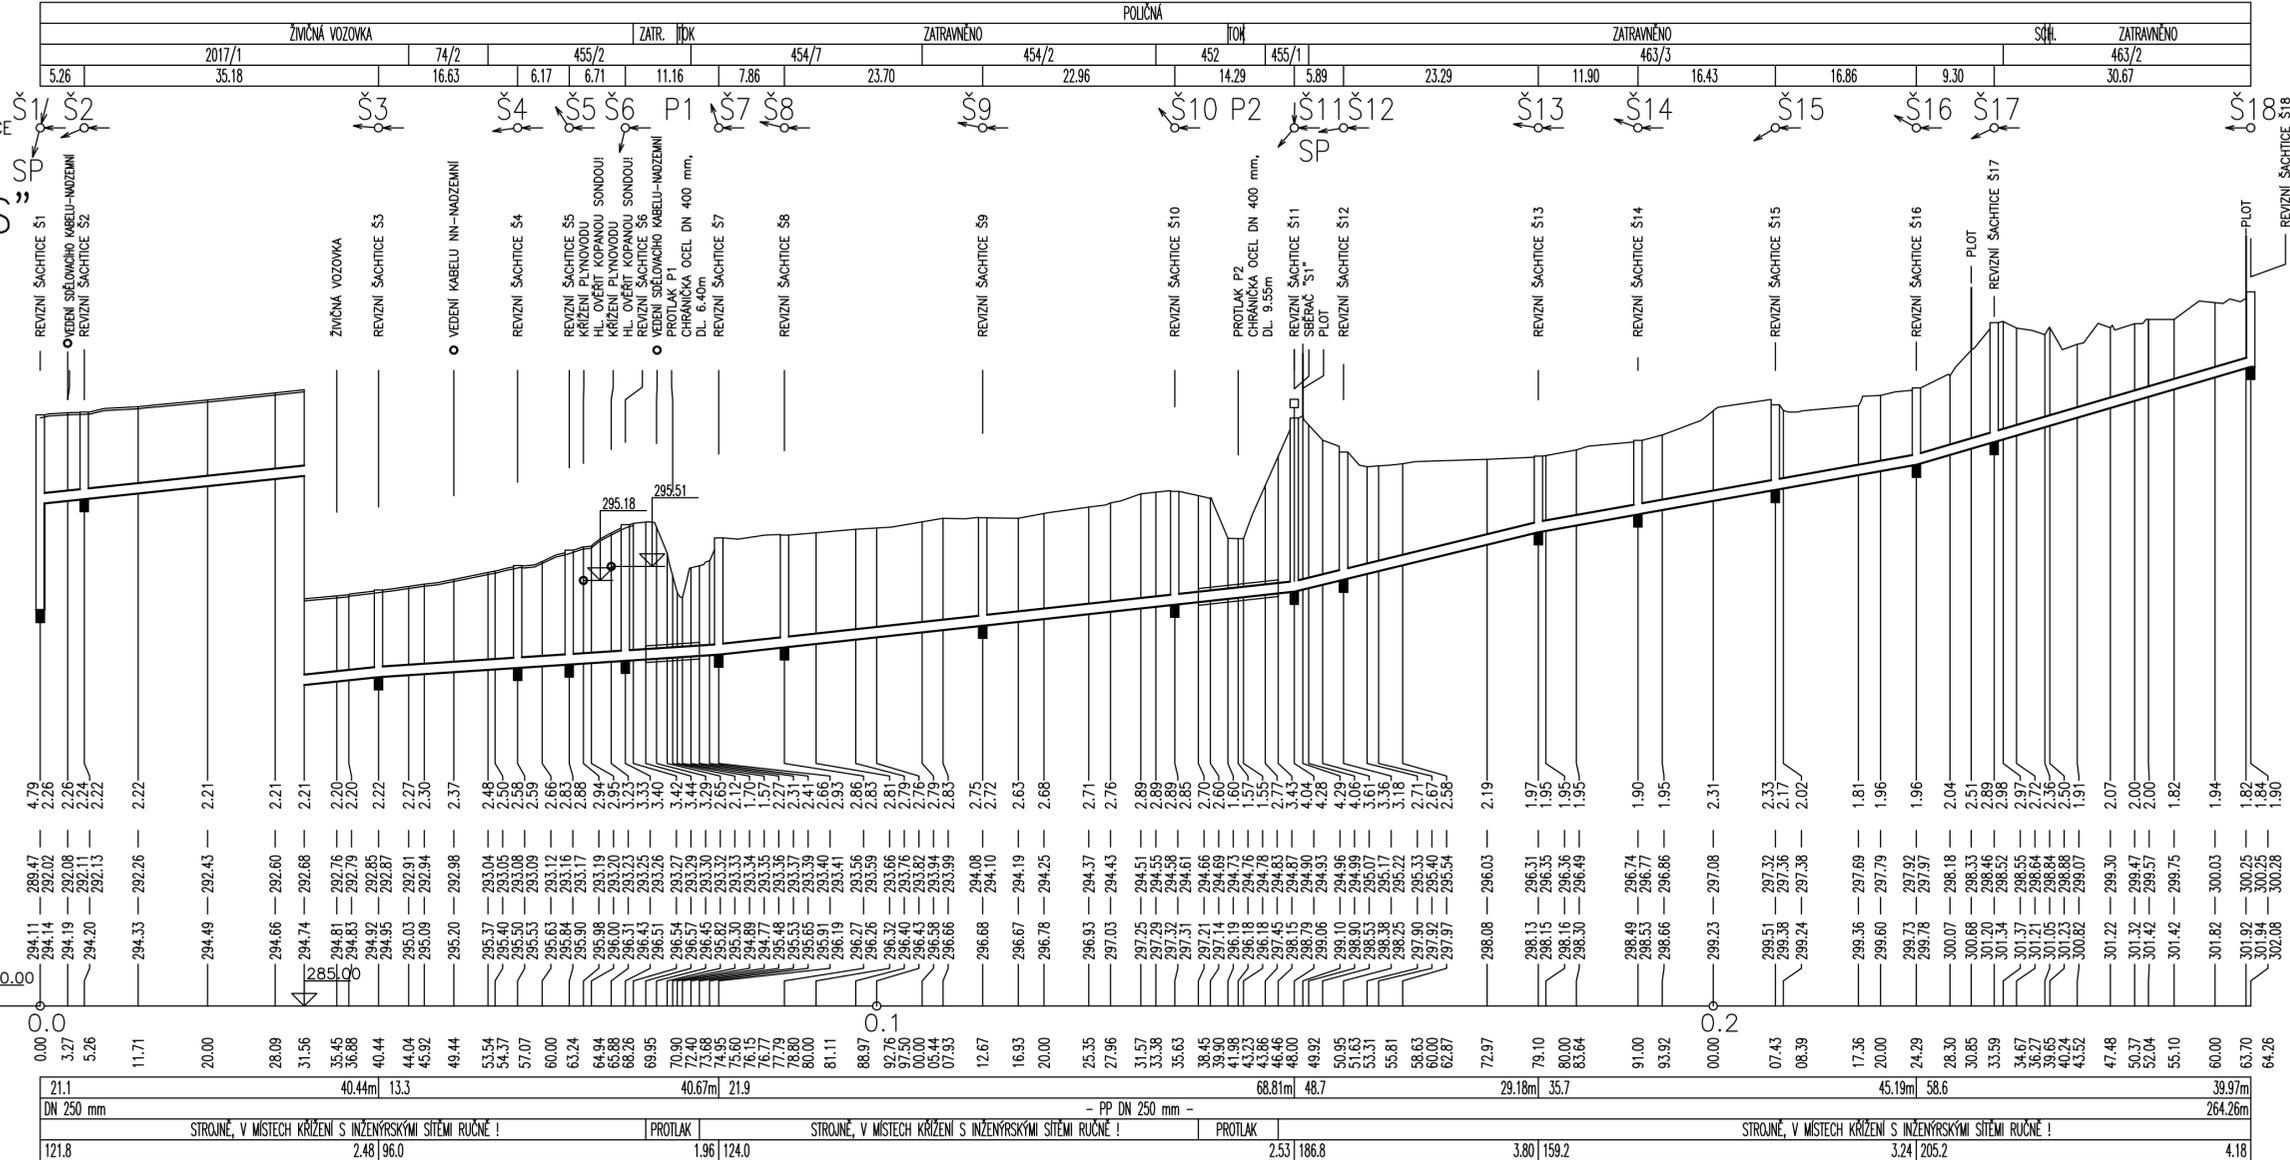

KATASTR
DRUH POZEMKU
ČÍSLO PARCELY
VZDÁLENOST ŠAHTICE

SMĚROVÉ POMĚRY, ŠAHTICE

SBĚRAČ "S1"
M 1:500/100

Hloubka výkopu

Kóta nivelety potrubí


Terén

SROVNÁVACÍ ROVINA


Staničení v [km]

Staničení v [m]

SKLON POTRUBÍ NA DÉLKU
DRUH POTRUBÍ
ZPŮSOB TĚŽENÍ
KAPACITA Q[l/s],v[m/s]

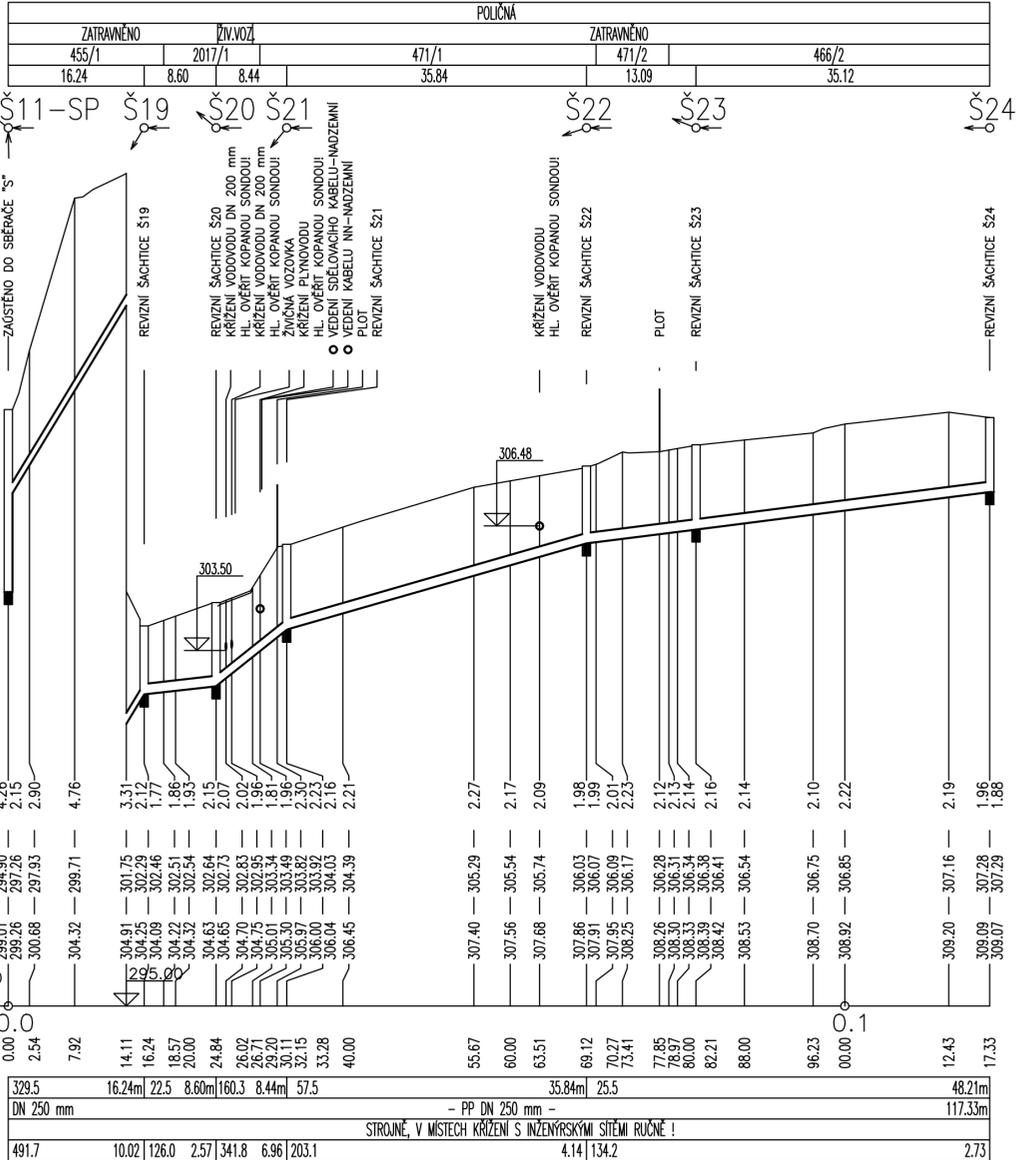

PŘÍČNÝ ŘEZ ULOŽENÍ KANALIZAČNÍHO POTRUBÍ
- PP DN 250 mm

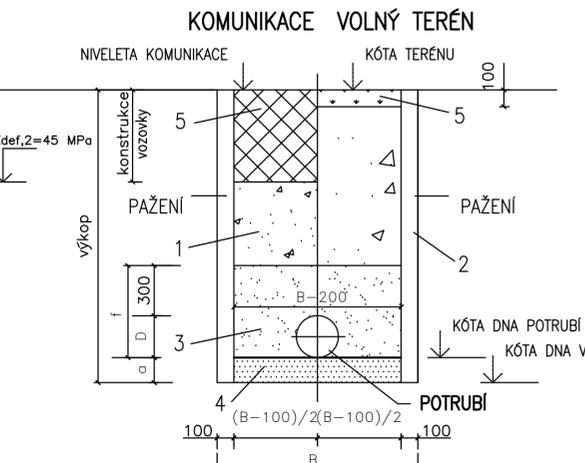

LEGENDA

- 1 - ZÁSYP HUTNĚNÝM ŠTĚRKOPÍSKEM (fr. 0-32 mm)
- 2 - ZÁSYP VYTĚŽENOU ZEMINOU Z VÝKOPU
- 3 - OBSYP HUTNĚNÝM PÍSKEM (fr. 0-20 mm)
- 4 - HUTNĚNÉ PÍSKOVÉ LOŽE (fr. 0-4 mm)
- 5 - OBNOVA POVRCHU

ROZMĚROVÁ TABULKA

VNITŘNÍ PRŮMĚR TROUBY	VÝŠKA OBSYPU	VÝŠKA LOŽE	ŠÍŘKA RÝHY	OZNAČENÍ TRUB	POZNÁMKA
D	f	a	B		
mm					
250	580	150	1100	PP UR2 De 280	ŽEBROVANÉ

VYPRACOVAL
VOJTĚCH FAIT

STAVEBNÍK
Obec Poličná

AKCE
PRODLOUŽENÍ SPLAŠKOVÉ KANALIZACE
POLIČNÁ-KOTLINA

NAZEV
D2. PODÉLNÝ PROFIL

KRESLIL
VOJTĚCH FAIT

MÍSTO
Poličná

ZODP. PROJEKTANT
ING. IVO HRADIL

FORMÁT
2 A4

DATUM
01. 2018

ÚČEL
DSP

ARCH. ČÍSLO
2016.18-2



MĚRITKO
1:500/100

Č. VÝKRESU
2/7