



ŘEZ A-A

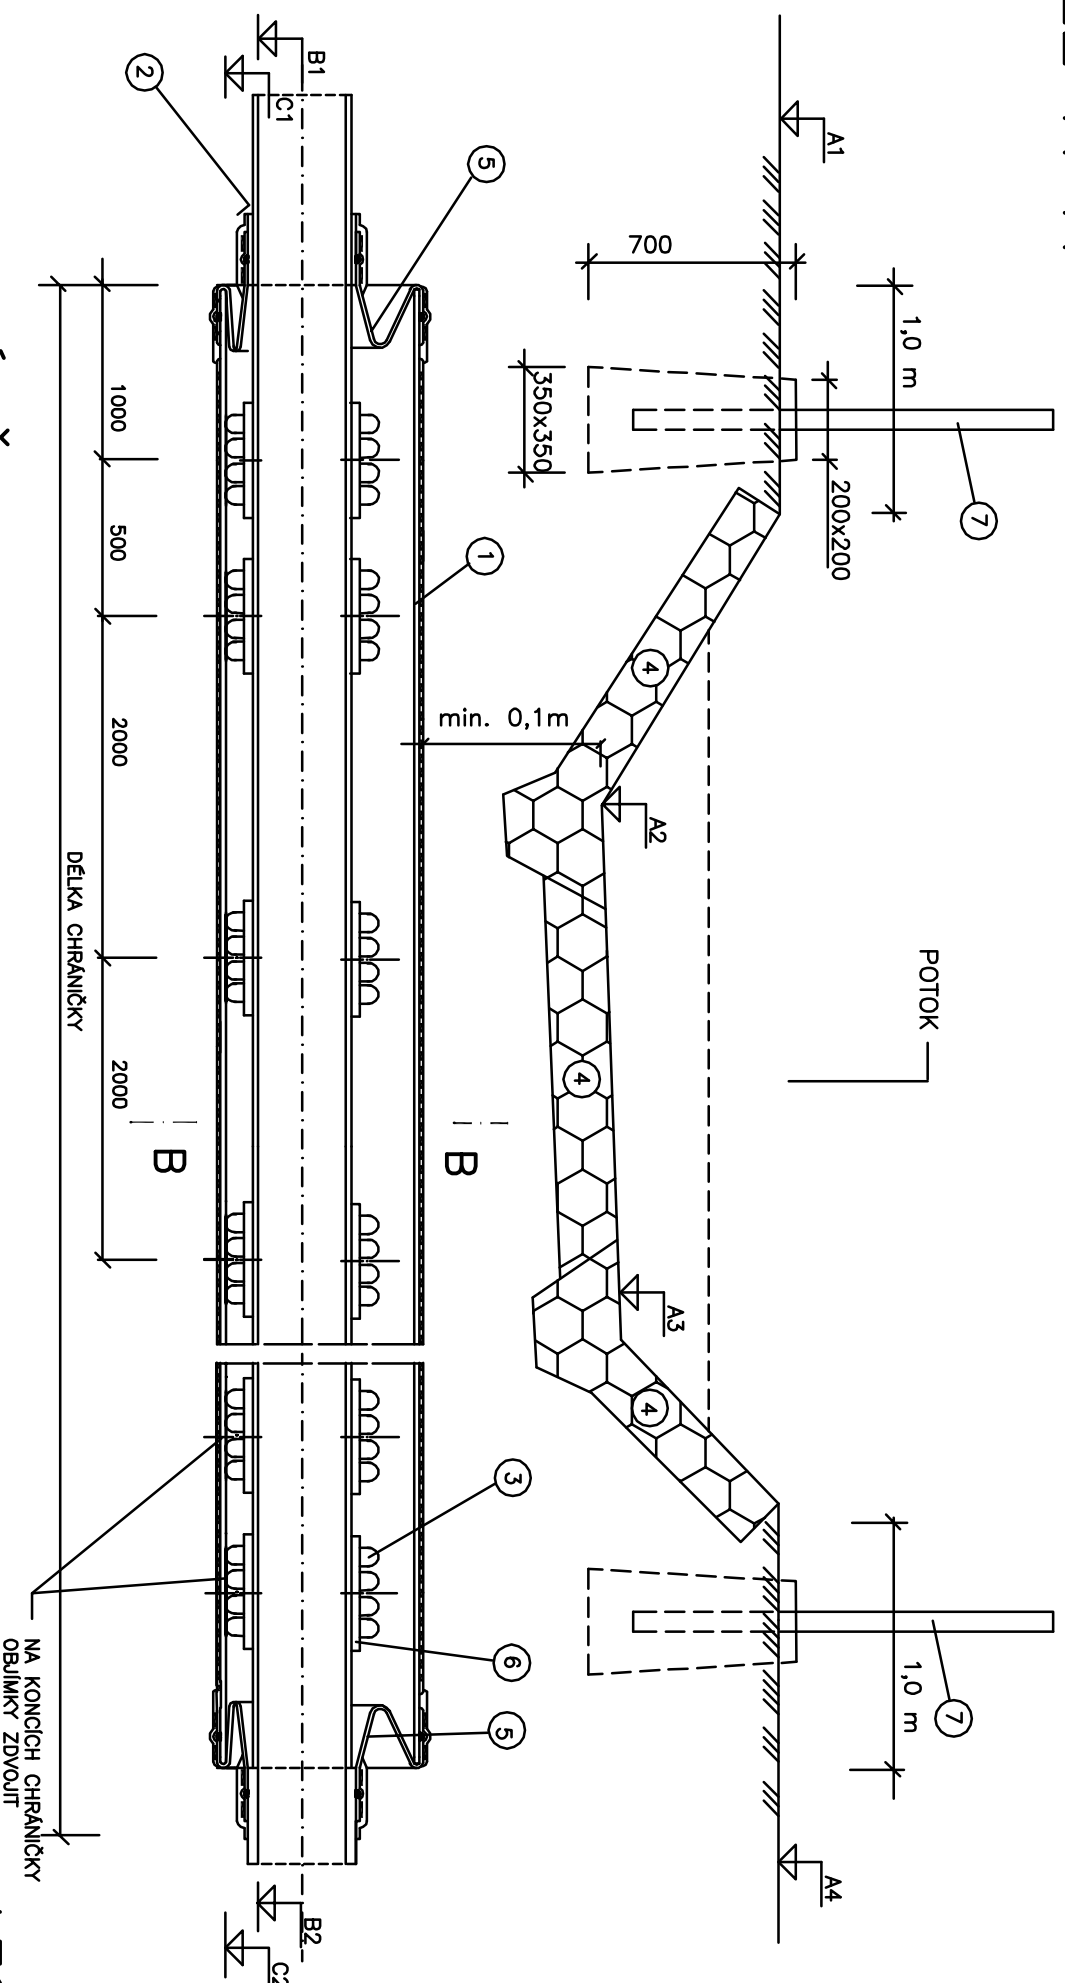

TABULKA CHRÁNIČEK :

OZNAČENÍ	P1	P2
SBĚRAČ	S1	S1
STANIČENÍ (m)	72,40	138,45
A1	296,57	297,21
A2	294,89	296,19
A3	294,77	296,18
A4	295,53	298,15
MATERIAL	PP	PP
PROFIL	250	250
B1	293,29	294,66
B2	293,37	294,87
MATERIAL	OCEL	OCEL
PROFIL	400	400
DELKA	6,4	9,6
C1	293,23	294,60
C2	293,31	294,81
SKLON (%)	1,4	2,2
POČET	5	8
SKLADBA	4F	4F
VÝŠKA (mm)	60	60
KONCOVÉ MANŽETY	400/250	400/250

ŘEZ B-B

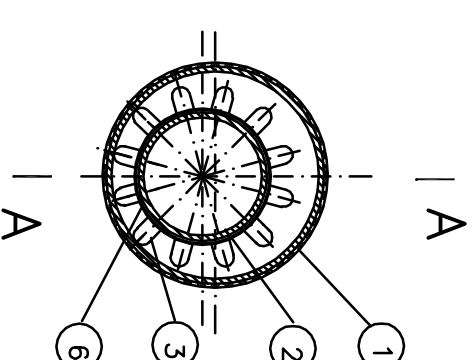

LEGENDA :

- 1 OCELOVÁ CHRÁNIČKA DN 400 mm
- 2 PROJEKTOVANÉ POTRUBÍ PP DN 250 mm
- 3 FP-KLUZNÉ VYMEZOVACÍ OBJÍMKY RACI
- 4 KAMENNÁ ROVNANINA 50-100 kg OPŘENÁ O KAMENNOU PATKU V ŠÍŘCE 2,0 m (1,0 m na obě strany od osy potrubí)
- 5 KONCOVÁ MANŽETA DISA DN 400/250 mm
- 6 ZAJIŠŤOVACÍ PÁSKA
- 7 ORIENTAČNÍ SLOUPEK ZELENÉ BARVY OSAZENÝ DO BET. PATKY

VYPRACOVAL	KRESLIL	ZODP. PROJEKTANT
VOJTĚCH FAIT	VOJTĚCH FAIT	ING. IVO HRADIL
STAVEBNÍK	MÍSTO	Poličná
Obec Poličná		
AKCE	PRODLOUŽENÍ SPLAŠKOVÉ KANALIZACE POLIČNÁ-KOTLINA	
NAZEV	D8. PODCHOD POD TOKEM	
FORMÁT	2 A4	
DATUM	01. 2018	
ÚČEL	DSP	
ARCH. ČÍSLO	2016.18-2	
MĚŘÍTKO	C. VÝKRESU	
---	2/13	



Ivo Hradil - VODOPROJEKT
HAVLIČKOVA 1/234
VALAŠSKÉ MEZÍŘÍČÍ
TEL./FAX. 571 612680



KATASTR
DRUH POZEMKU
ČÍSLO PARCELY
VZDÁLENOST ŠACHTIC

ZMČNA VOZOVKA	ZATR.	POLČNA	TOK	ZATRANĚNO
6.71	455/2	11.16	454/7	7.86


SMĚROVÉ POMĚRY, ŠACHTICE

SBĚRAČ "S"

M 1:100/100

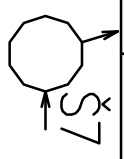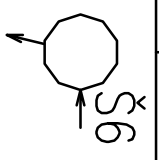

- KŘÍŽENÍ PLYNOVODU
- REVIZNÍ ŠACHTICE Š6
- KONCOVÁ JÁMA 2,0x2,0 m
- VEDENÍ SDĚLOVACÍHO KABELU-NADZEMNÍ
- ŘÍZENÝ PROTĚK P1
CHRÁNIČKA OCEL DN 400 mm,
DL. 6.40m
- REVIZNÍ ŠACHTICE Š7
- STARTOVACÍ JÁMA 6,0x2,0 m

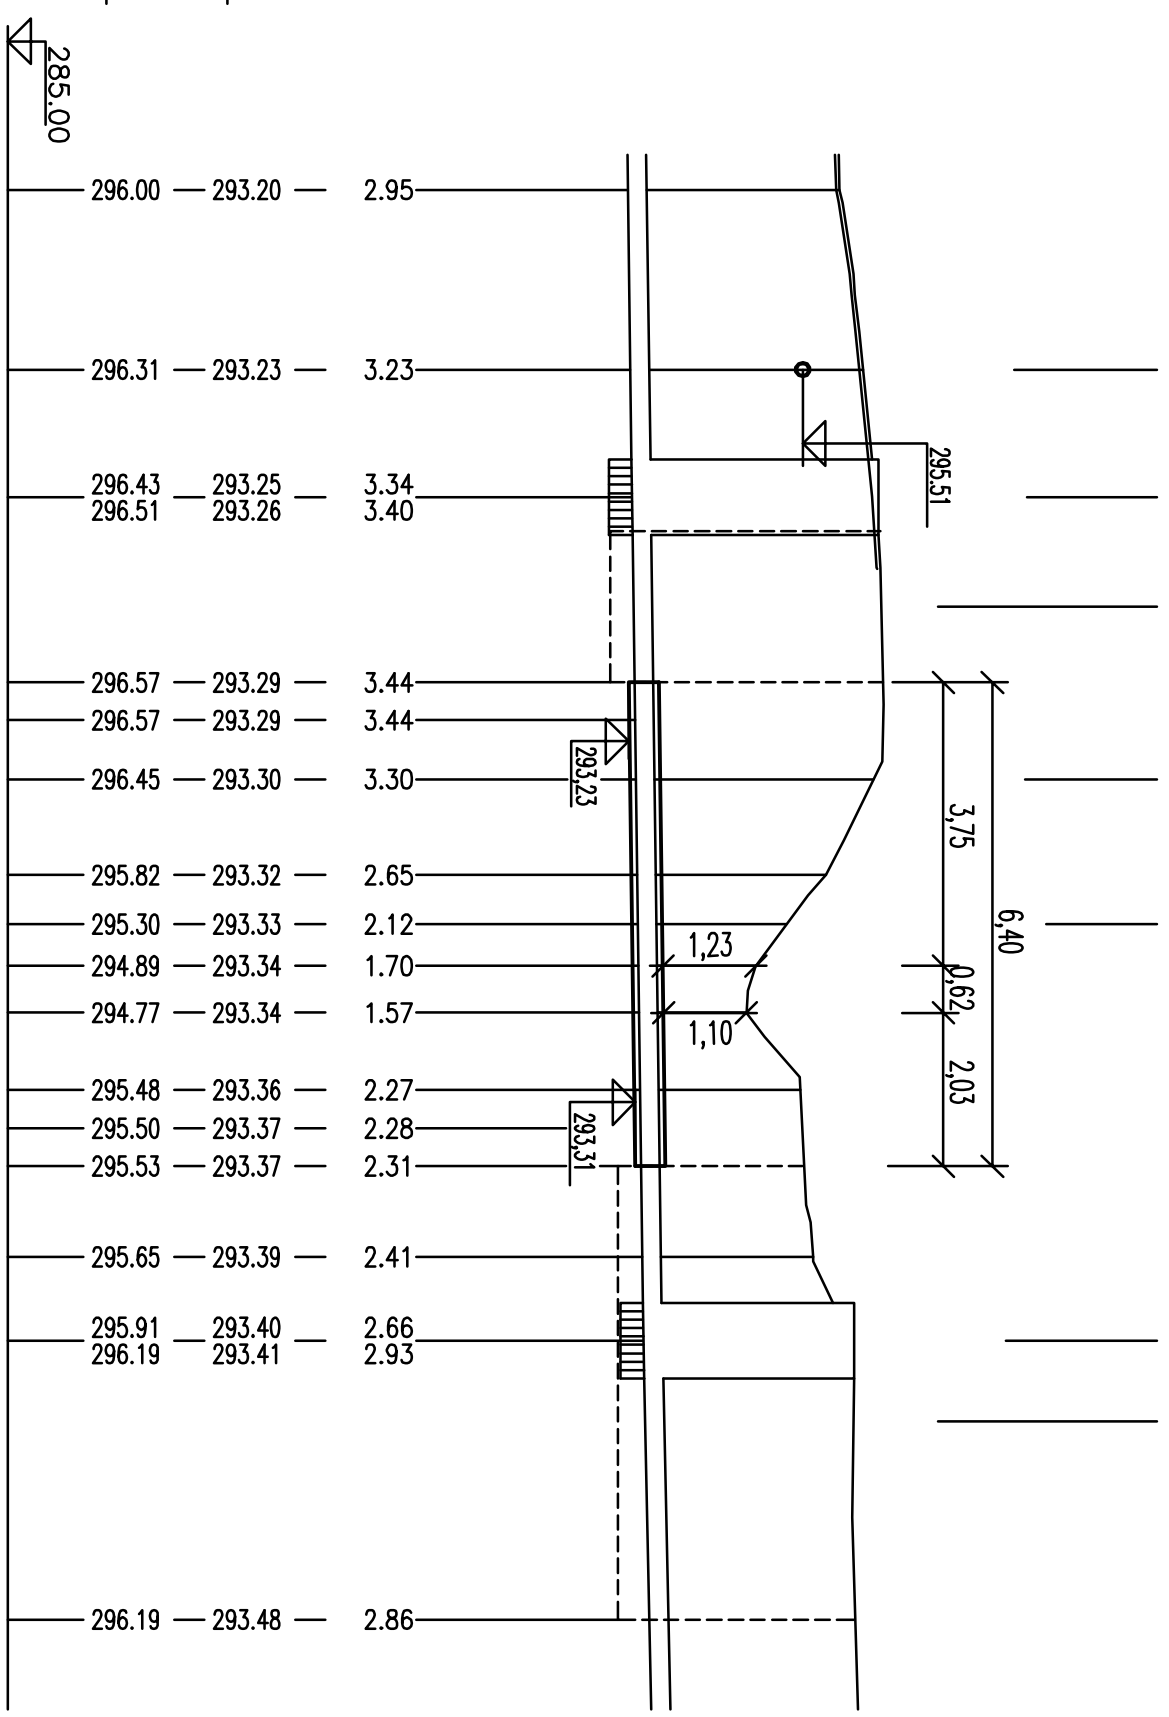

Hloubka výkopu

Kóta nivelety potrubí

Terén

SROVNÁVACÍ ROVINA
Staničení v [km]

Staničení v [m]


SKLON POTRUBÍ NA DÉLKU
DRUH POTRUBÍ
ZPŮSOB TĚŽENÍ
KAPACITA Q[l/s],[m/s]

135	65.88	296.00	293.20	2.95
DN 250 mm	68.26	296.31	293.23	3.23
STROJNĚ/RUČNĚ	69.95	296.43 296.51	293.25 293.26	3.34 3.40
- PP DN 250 mm -	72.40	296.57	293.29	3.44
	72.90	296.57	293.29	3.44
PROTLAK	73.68	296.45	293.30	3.30
	74.95	295.82	293.32	2.65
STROJNĚ/RUČNĚ	75.60	295.30	293.33	2.12
	76.15	294.89	293.34	1.70
	76.77	294.77	293.34	1.57
81.11m	77.79	295.48	293.36	2.27
	78.30	295.50	293.37	2.28
	78.80	295.53	293.37	2.31
1.98 124.0	80.00	295.65	293.39	2.41
	81.11	295.91 296.19	293.40 293.41	2.66 2.93
2.53	84.80	296.19	293.48	2.86


KATASTR
DRUH POZEMKU
ČÍSLO PARCELY
VZDALENOST ŠACHTIC

ZATRÁVNĚNO	POLJINA
454/2	452
14.29	14.29
ZATRÁVNĚNO	ZATRÁVNĚNO
455/1	463/3
5.89	5.89

SMĚROVÉ POMĚRY, ŠACHTICE

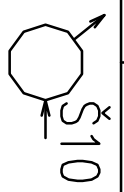


P2

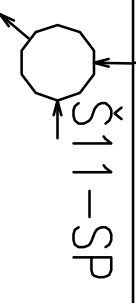

SBĚRAČ "S"

M 1:100/100

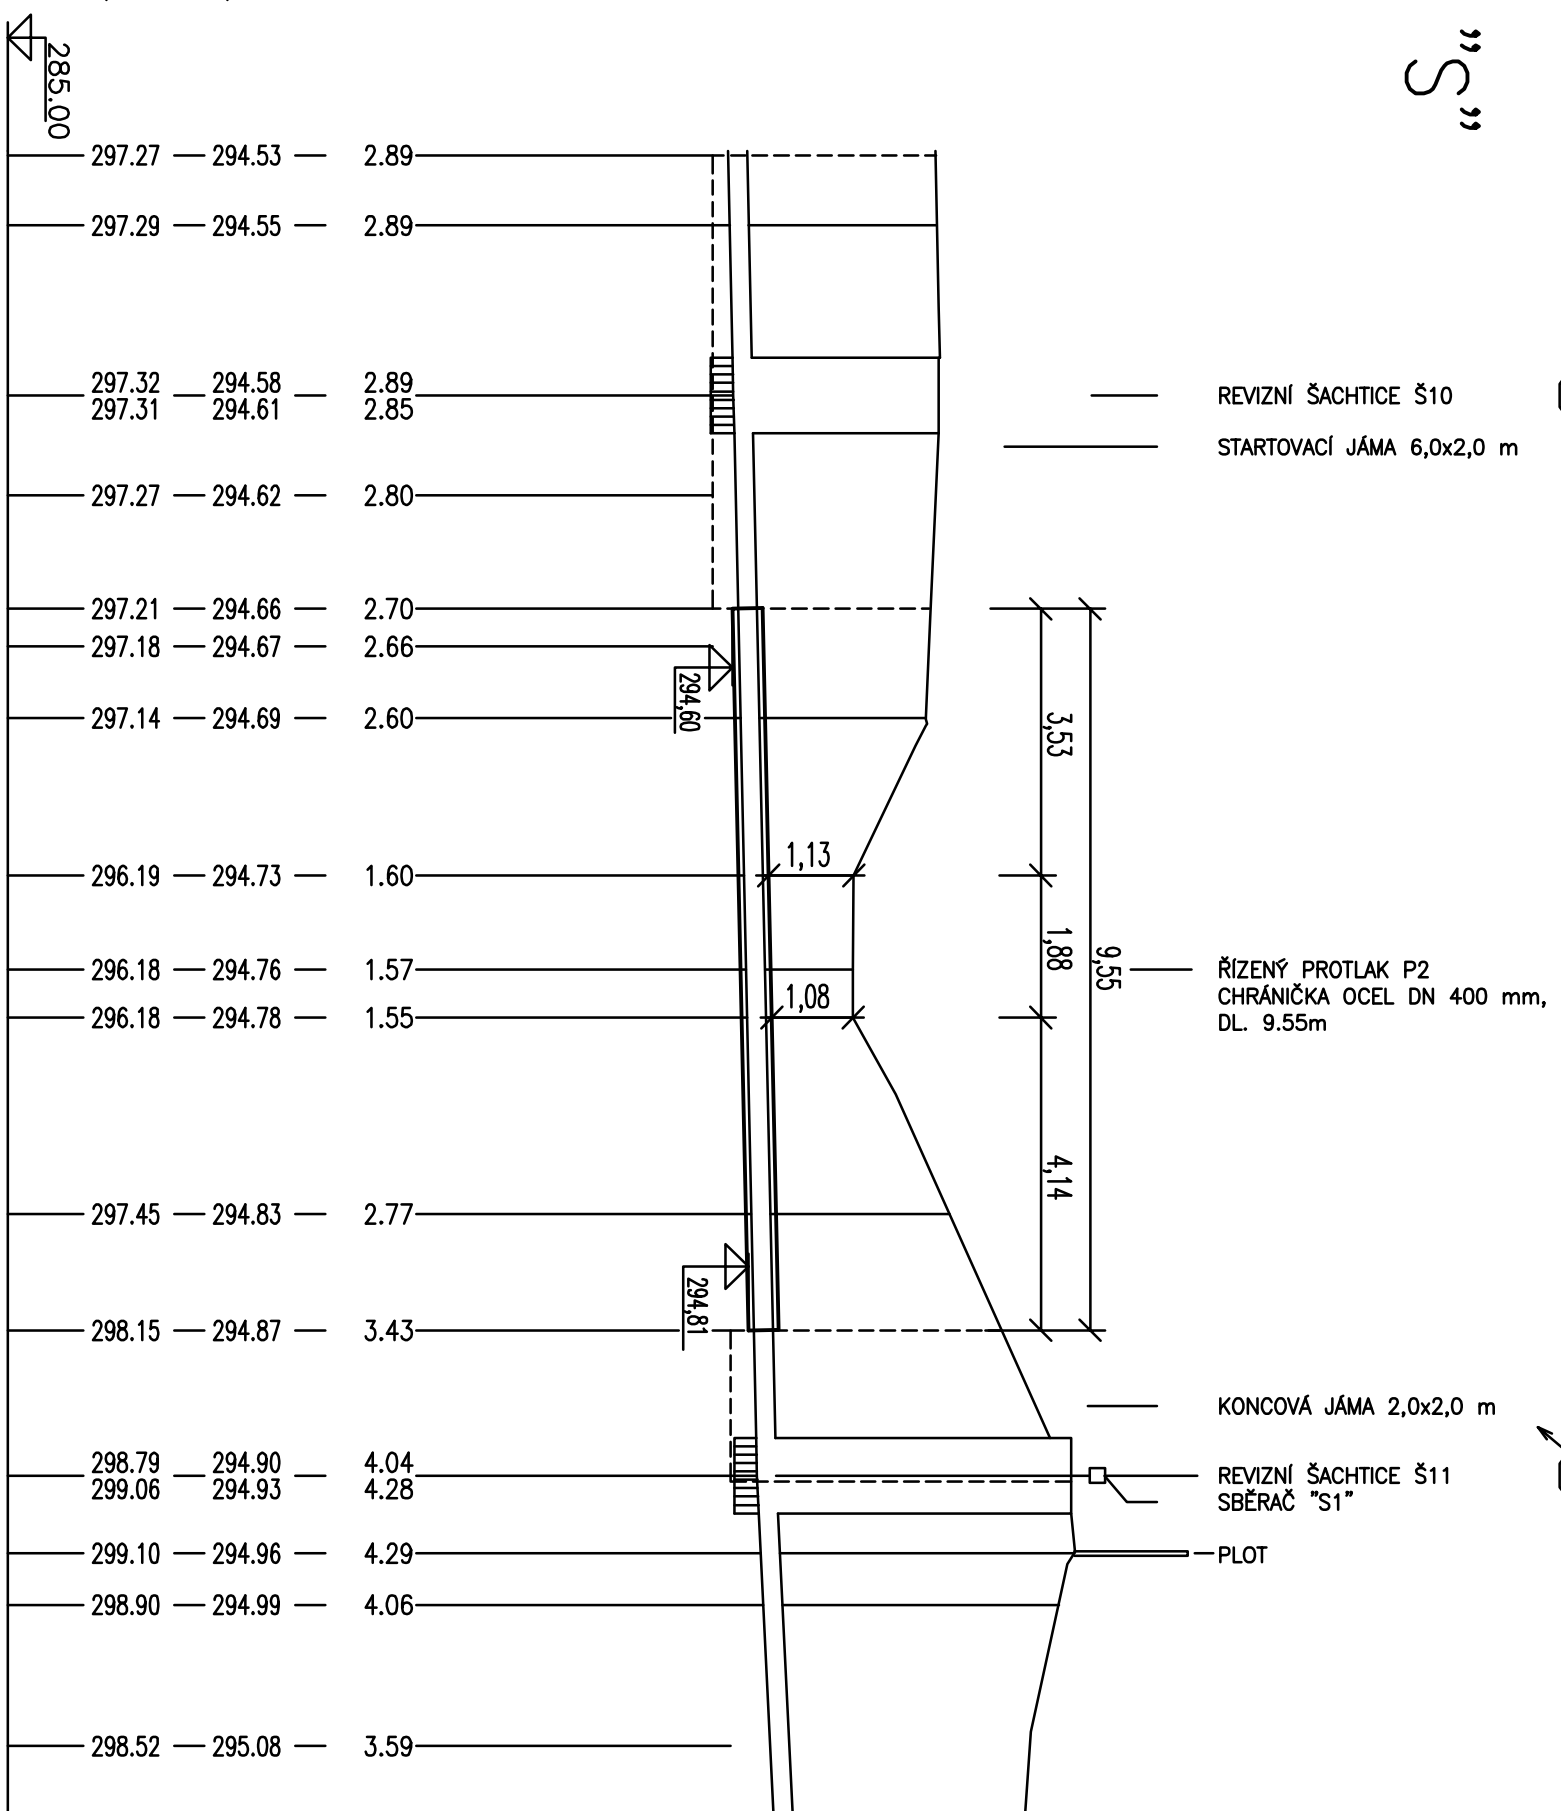

Hloubka výkopu

Kóta nivelety potrubí

Terén

SROVNÁVACÍ ROVINA
Staničení v [km]

Staničení v [m]

SKLON POTRUBÍ NA DÉLKU
DRUH POTRUBÍ
ZPŮSOB TĚŽENÍ
KAPACITA Q[l/s],v[m/s]

32.45	297.27	294.53	2.89
33.38	297.29	294.55	2.89
35.63	297.32	294.58	2.89
	297.31	294.61	2.85
36.95	297.27	294.62	2.80
38.45	297.21	294.66	2.70
38.95	297.18	294.67	2.66
39.90	297.14	294.69	2.60
41.98	296.19	294.73	1.60
43.23	296.18	294.76	1.57
43.86	296.18	294.78	1.55
46.46	297.45	294.83	2.77
48.00	298.15	294.87	3.43
49.92	298.79	294.90	4.04
	299.06	294.93	4.28
50.95	299.10	294.96	4.29
51.63	298.90	294.99	4.06
53.50	298.52	295.08	3.59