



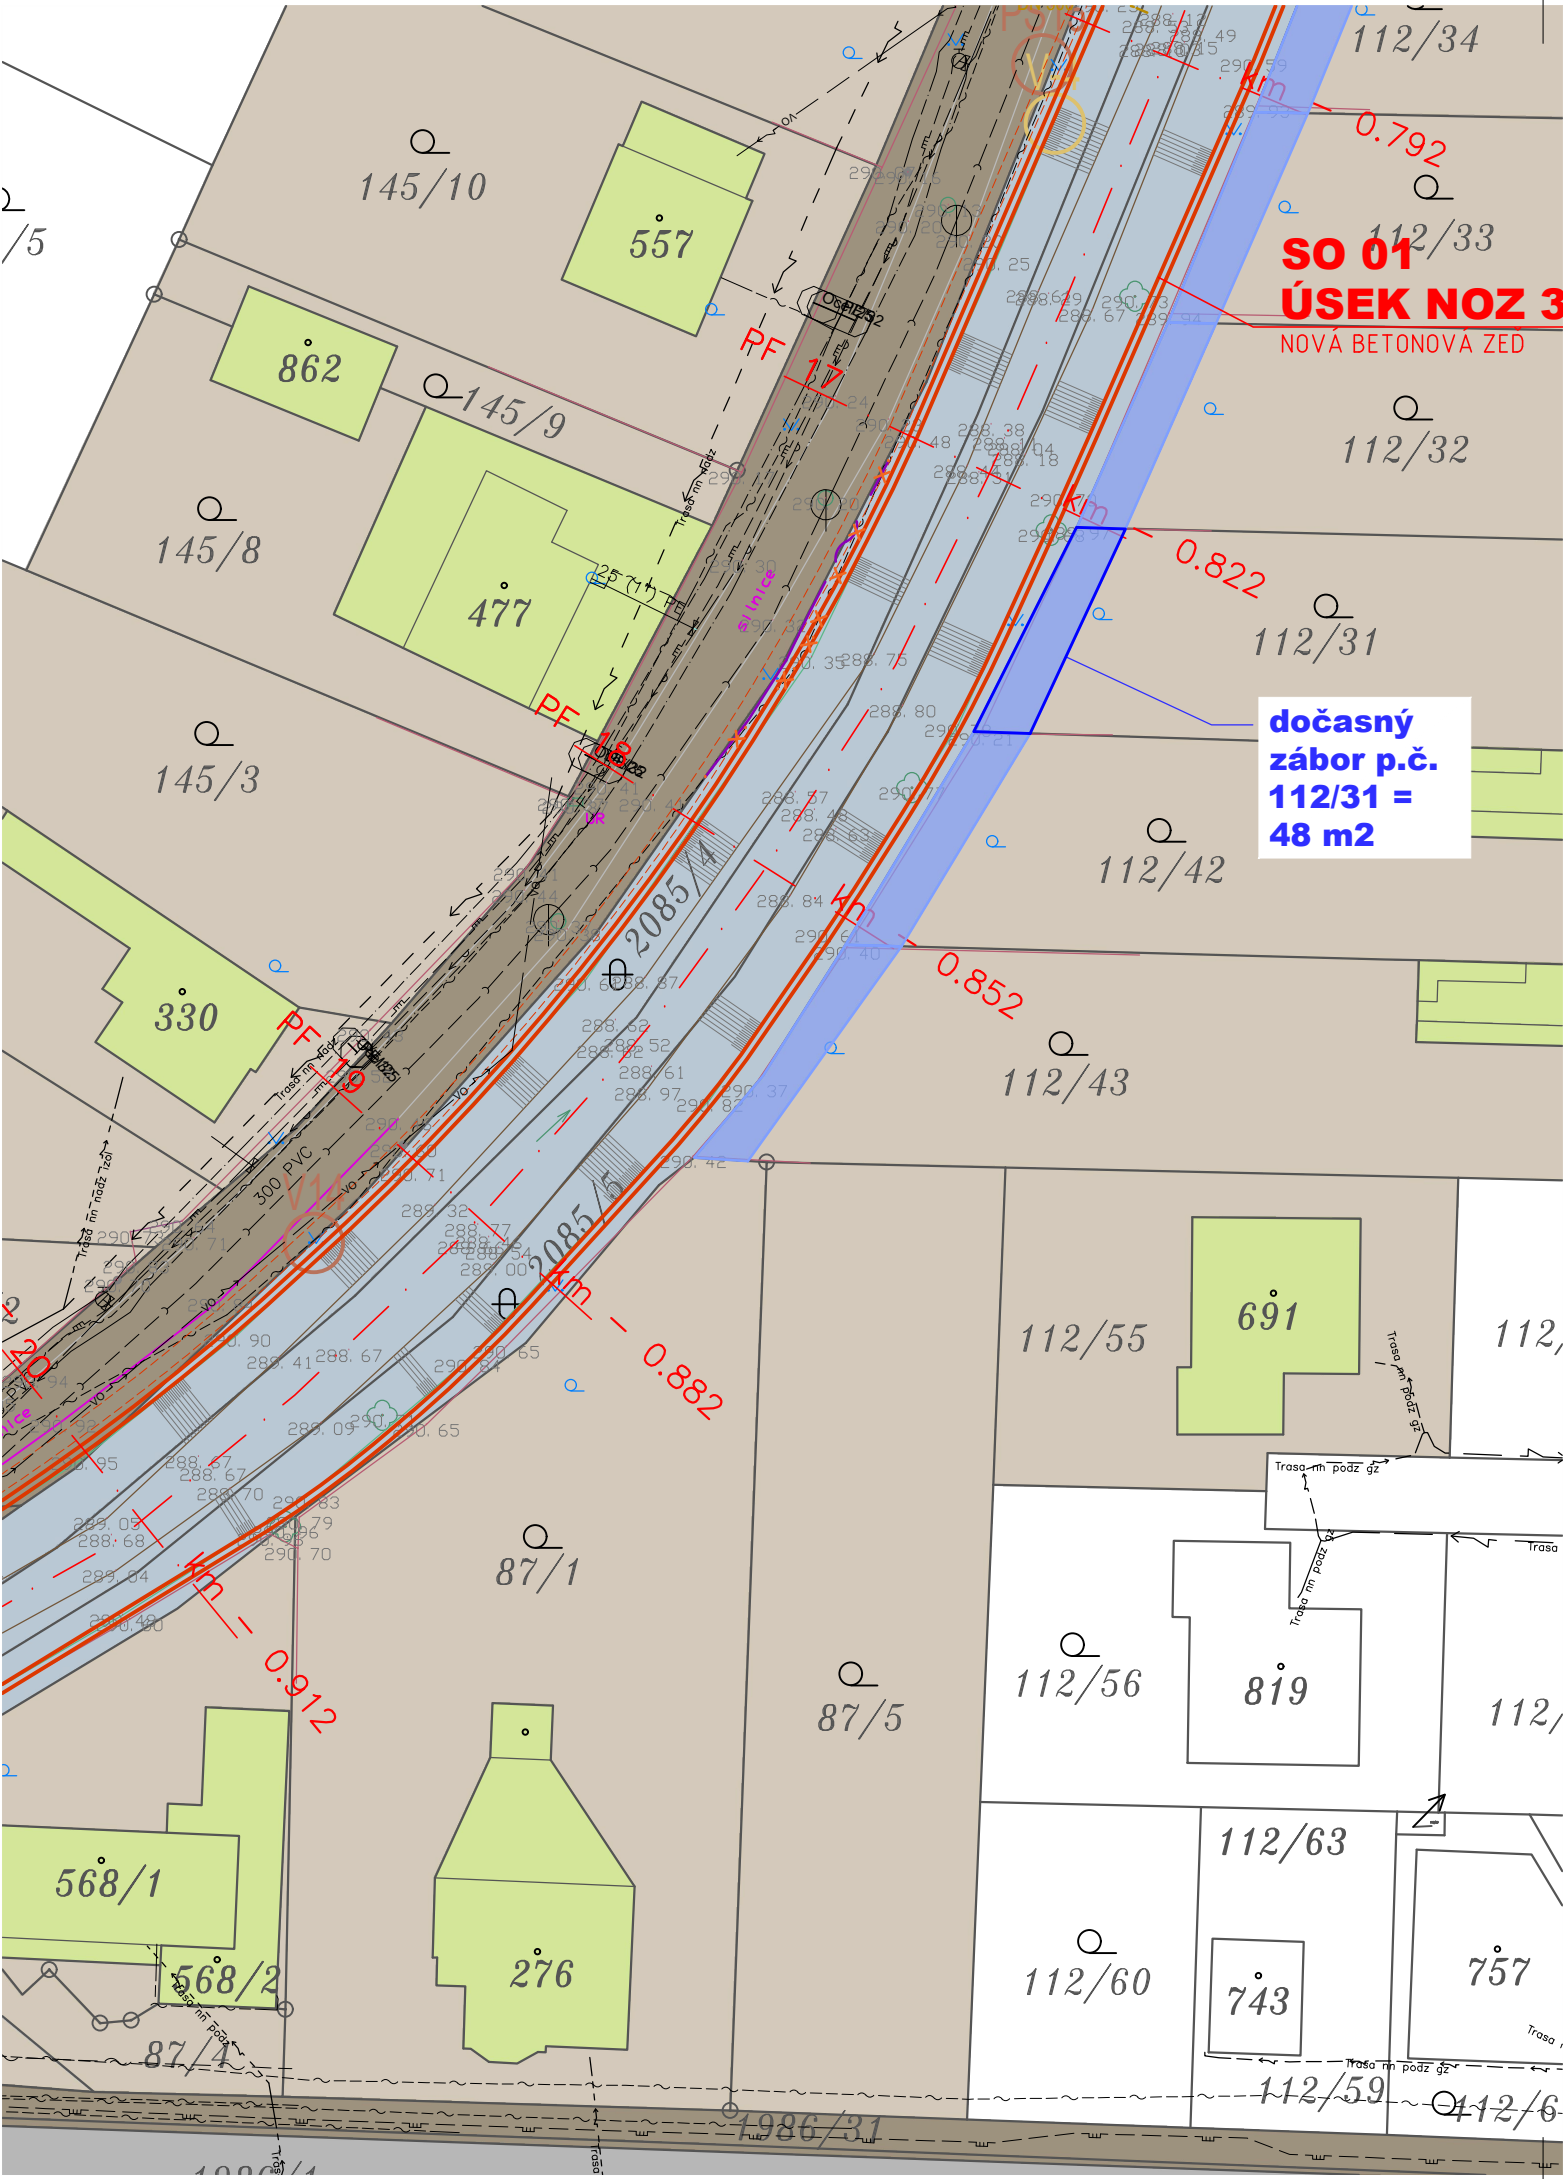

DOČASNÝ ZÁBOR NA PARCELE 112/31

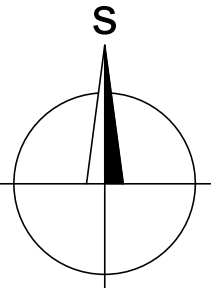

LEGENDA KN:

POZEMKY:

- OBEC POLIČNÁ
- POVODÍ MORAVY
- SOUKROMÉ SUBJEKTY
- SPRÁVA ŽELEZNIČNÍ DOPRAVNÍ CESTY
- STÁTNÍ POZEMKOVÝ ÚŘAD
- ÚŘAD PRO ZASTUPOVÁNÍ STÁTU VE VĚCECH MAJETKOVÝCH
- MĚSTO VALAŠSKÉ MEZIŘÍČÍ
- ZLÍNSKÝ KRAJ
- ŘEDITELSTVÍ SILNIC ZLÍNSKÉHO KR.

STAVBY:

- OBEC POLIČNÁ
- POVODÍ MORAVY
- hranice parcel KN
- 384/2 číslo parcely KN
- hranice katastrálního území

souřadnicový systém: SJTSK, výškový systém: Bpv

|                                                                                       |                                                           |                  |                   |   |         |
|---------------------------------------------------------------------------------------|-----------------------------------------------------------|------------------|-------------------|---|---------|
| VYPRACOVAL                                                                            |                                                           | ZODP. PROJEKTANT | VED. PROJEKTANT   | <div><b>spol. s r.o.</b><br/>Lidická 960/81, 602 00 Brno<br/>tel.: 541 240 021, fax: 541 240 020, info@vhatelier.cz<br/>DIČ: CZ49437267</div> |         |
| Ing. Petr Horák                                                                       |                                                           | Ing. Marek Krčma | Ing. Ivo Pospíšil |   |         |
|  |                                                           |                  |                   |   |         |
| KRAJ                                                                                  | Zlínský                                                   | MÍSTO            | Poličná           | ZAK.ČÍSLO   | 50/16   |
| INVESTOR                                                                              | Povodí Moravy, s.p.                                       |                  |                   | DATUM   | 08/2018 |
| AKCE                                                                                  | <b>PPO LOUČKA<br/>VE VALAŠSKÉM MEZIŘÍČÍ -<br/>POLIČNÉ</b> |                  |                   | STUPEŇ   | DSP     |
|                                                                                       |                                                           |                  |                   | MĚŘITKO   | 1:500   |
|                                                                                       |                                                           |                  |                   | PŘÍLOHA č.   | PARÉ č. |
| STAVEBNÍ OBJEKT                                                                       | SO 02.2; SO 03                                            |                  |                   | -   |         |
| OBSAH                                                                                 | DOČASNÝ ZÁBOR NA PARCELE 112/31                           |                  |                   |   |         |