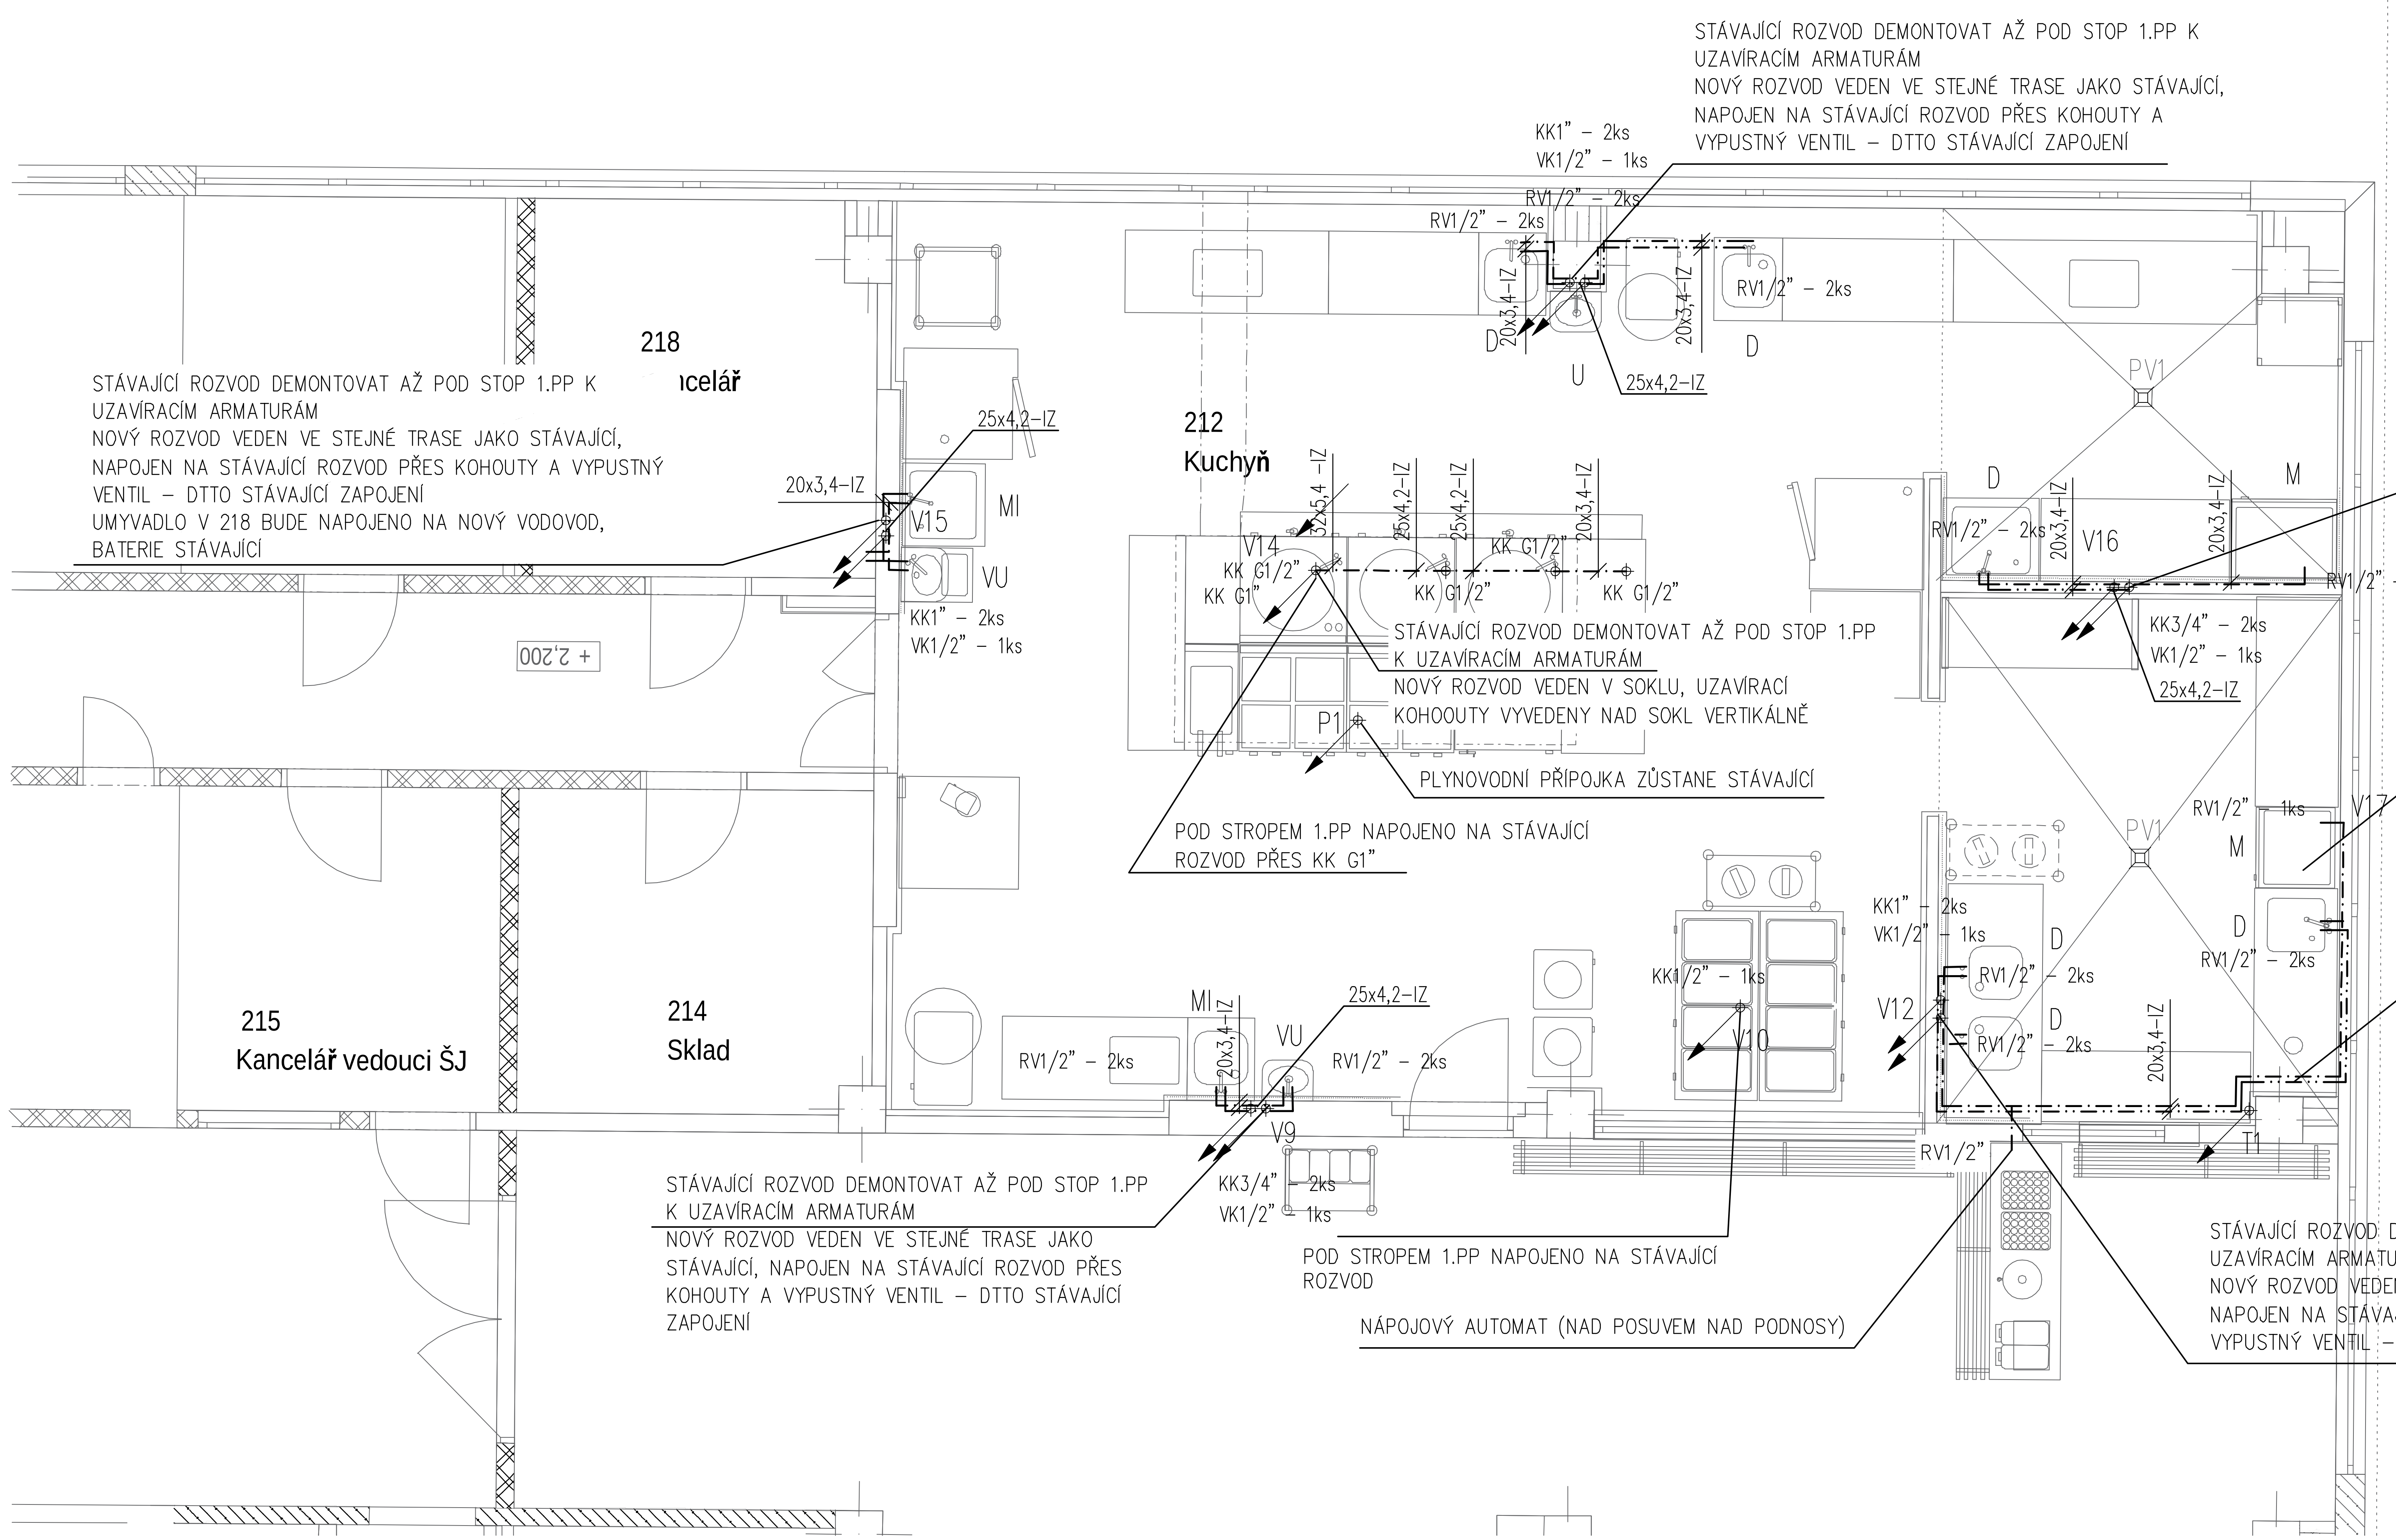

LEGENDA ZKRATEK:

PS – PRAČKOVÝ SIFON
PV1 – PODLAHOVÁ VPUST DN75
U – UMYVADLO
D – DŘEZ
PDL – ODTOKOVÝ ŽLAB

LEGENDA POTRUBÍ

–·–·–·–·– VODA STUDENÁ – NAPOJIT NA STÁVAJÍCÍ ROZVOD STUDENÉ (REVIZNÍ DVÍŘKA 300x300 mm)
–··–··–··– VODA TEPLÁ

POZNÁMKA

- UMYVADLO BÍLÉ ŠÍŘKY 55CM SE STOJÁNKOVOU PÁKOVOU BATERIÍ, TLAKOVÉ HADICE PN20 2xRV1/2" S FILTREM, SIFON CHROM
- K DŘEZU 2xRV1/2" S FILTREM, TLAKOVÉ HADICE PN20, STOJÁNKOVÁ PÁKOVÁ BATERIE S DLOUHÝM RAMÍNKEM, SIFON BILÝ
- VODOROVNÉ ROZVODY TV A SV BUDOU VEDENY VE ZDI
- ODSTRANIT VEŠKERÉ NEPOTŘEBNÉ ROZVODY KANALIZACE A VODY V TRASE NOVÝCH ROZVODŮ
- POTRUBÍ VODY SPÁDOVAT K VÝTOKŮM U ZAŘIZOVACÍCH PŘEDMĚTŮ.
- POTRUBÍ VODY BUDE OPATŘENO NÁVLEKOVOU TEPELNOU IZOLACÍ TL.min. 6mm
- VÝŠKY A POLOHY PŘIPOJENÍ ZAŘIZOVACÍCH PŘEDMĚTŮ BUDOU UPŘESNĚNY NA ZÁKLADĚ VYBRANÉHO TYPU ZAŘIZOVACÍHO PŘEDMĚTU INVESTOREM
- PŘI DEMONTÁŽI STÁVAJÍCÍCH ZAŘIZOVACÍCH PŘEDMĚTŮ BUDOU STÁVAJÍCÍ POTRUBÍ ZASLEPENY, V PŘÍPADĚ ŽE TO BUDE MOŽNÉ TAK UZAVŘENY A DEMONTOVÁNY V NIŽŠÍM PATŘE
- NA KANALIZAČNÍM POTRUBÍ ZASLEPIT ODBOČKY, HORIZONTÁLNĚ POTRUBÍ NEZASLEPOVAT!

Změna	Stručný popis změny	Datum	Podpis

Tento výkres používá ochrany dle zákona č. 121/2000 Sb. (autorský zákon). Originál tohoto výkresu a návrh řešení na něm zobrazené jsou majetkem autorů: Ing. Petr Vašíček, Ing. Jan Valenta, Ing. Aleš Capil, Jiří Zelinka. Výkres nesmí být - vyjma z řejmého účelu, pro nějž byl pořízen - používán a ani žádným způsobem nerespektujícím ustanovení autorského zákona nebo dohodu klienta a autora poskytnut třetí osobě.

U vybraných výrobků je pro jasné a přesné vymezení požadovaných parametrů uveden možný výrobce (v souladu s odst. 9, par. 44, zák. č. 137/2006 sb.). Při realizaci lze použít i jiného výrobce (dodavatele) při splnění technických parametrů uvedeného typu výrobku možného výrobce (dodavatele). Technickými parametry se mj. rozumí pevnostní charakteristiky, fyzikálně technické vlastnosti, parametry spotřeby a výkonu, rozměry, hmotnosti, hlukové parametry, materiálové provedení, design/estetické a kvalitativní vlastnosti, provozní vlastnosti, životnost, způsob ovládání, vazby na ostatní profese apod. Případné změny je nutné dokladovat (např. statickým výpočtem), konzultovat a odsouhlasit projektantem, tj. zpracovatelem tohoto projektu.

Zodpovědný projektant:	Projektant:	Vypracoval:		Číslo paré
Ing. Jan Valenta	Ing. Jan Valenta	Ing. Jan Valenta	REPRINSTA s.r.o. Na Mlynářce 128/6, Krásno nad Bečvou, 757 01 Valašské Meziříčí, IČ: 28623517, ČKAIT 1302000	

Místo stavby:	Poličná 276, 757 01 Poličná
Katastr:	Poličná [725455], p.č. 467, 749 a 923
Investor:	Obec Poličná, Poličná č. p. 144, 757 01 Poličná

Název stavby:	**Rekonstrukce kuchyně v ZS Poličná**	Datum	04/2018
		Stupeň	VD
		Zak. číslo	022018
Objekt:	SO 01 Základní a mateřská škola D1.2 Technické zařízení budov	Formát	**4 x A4**
		Měřítko	1:50

Název výkresu:	Číslo výkresu
Půdorys 1.NP - Vodovod	**04**