



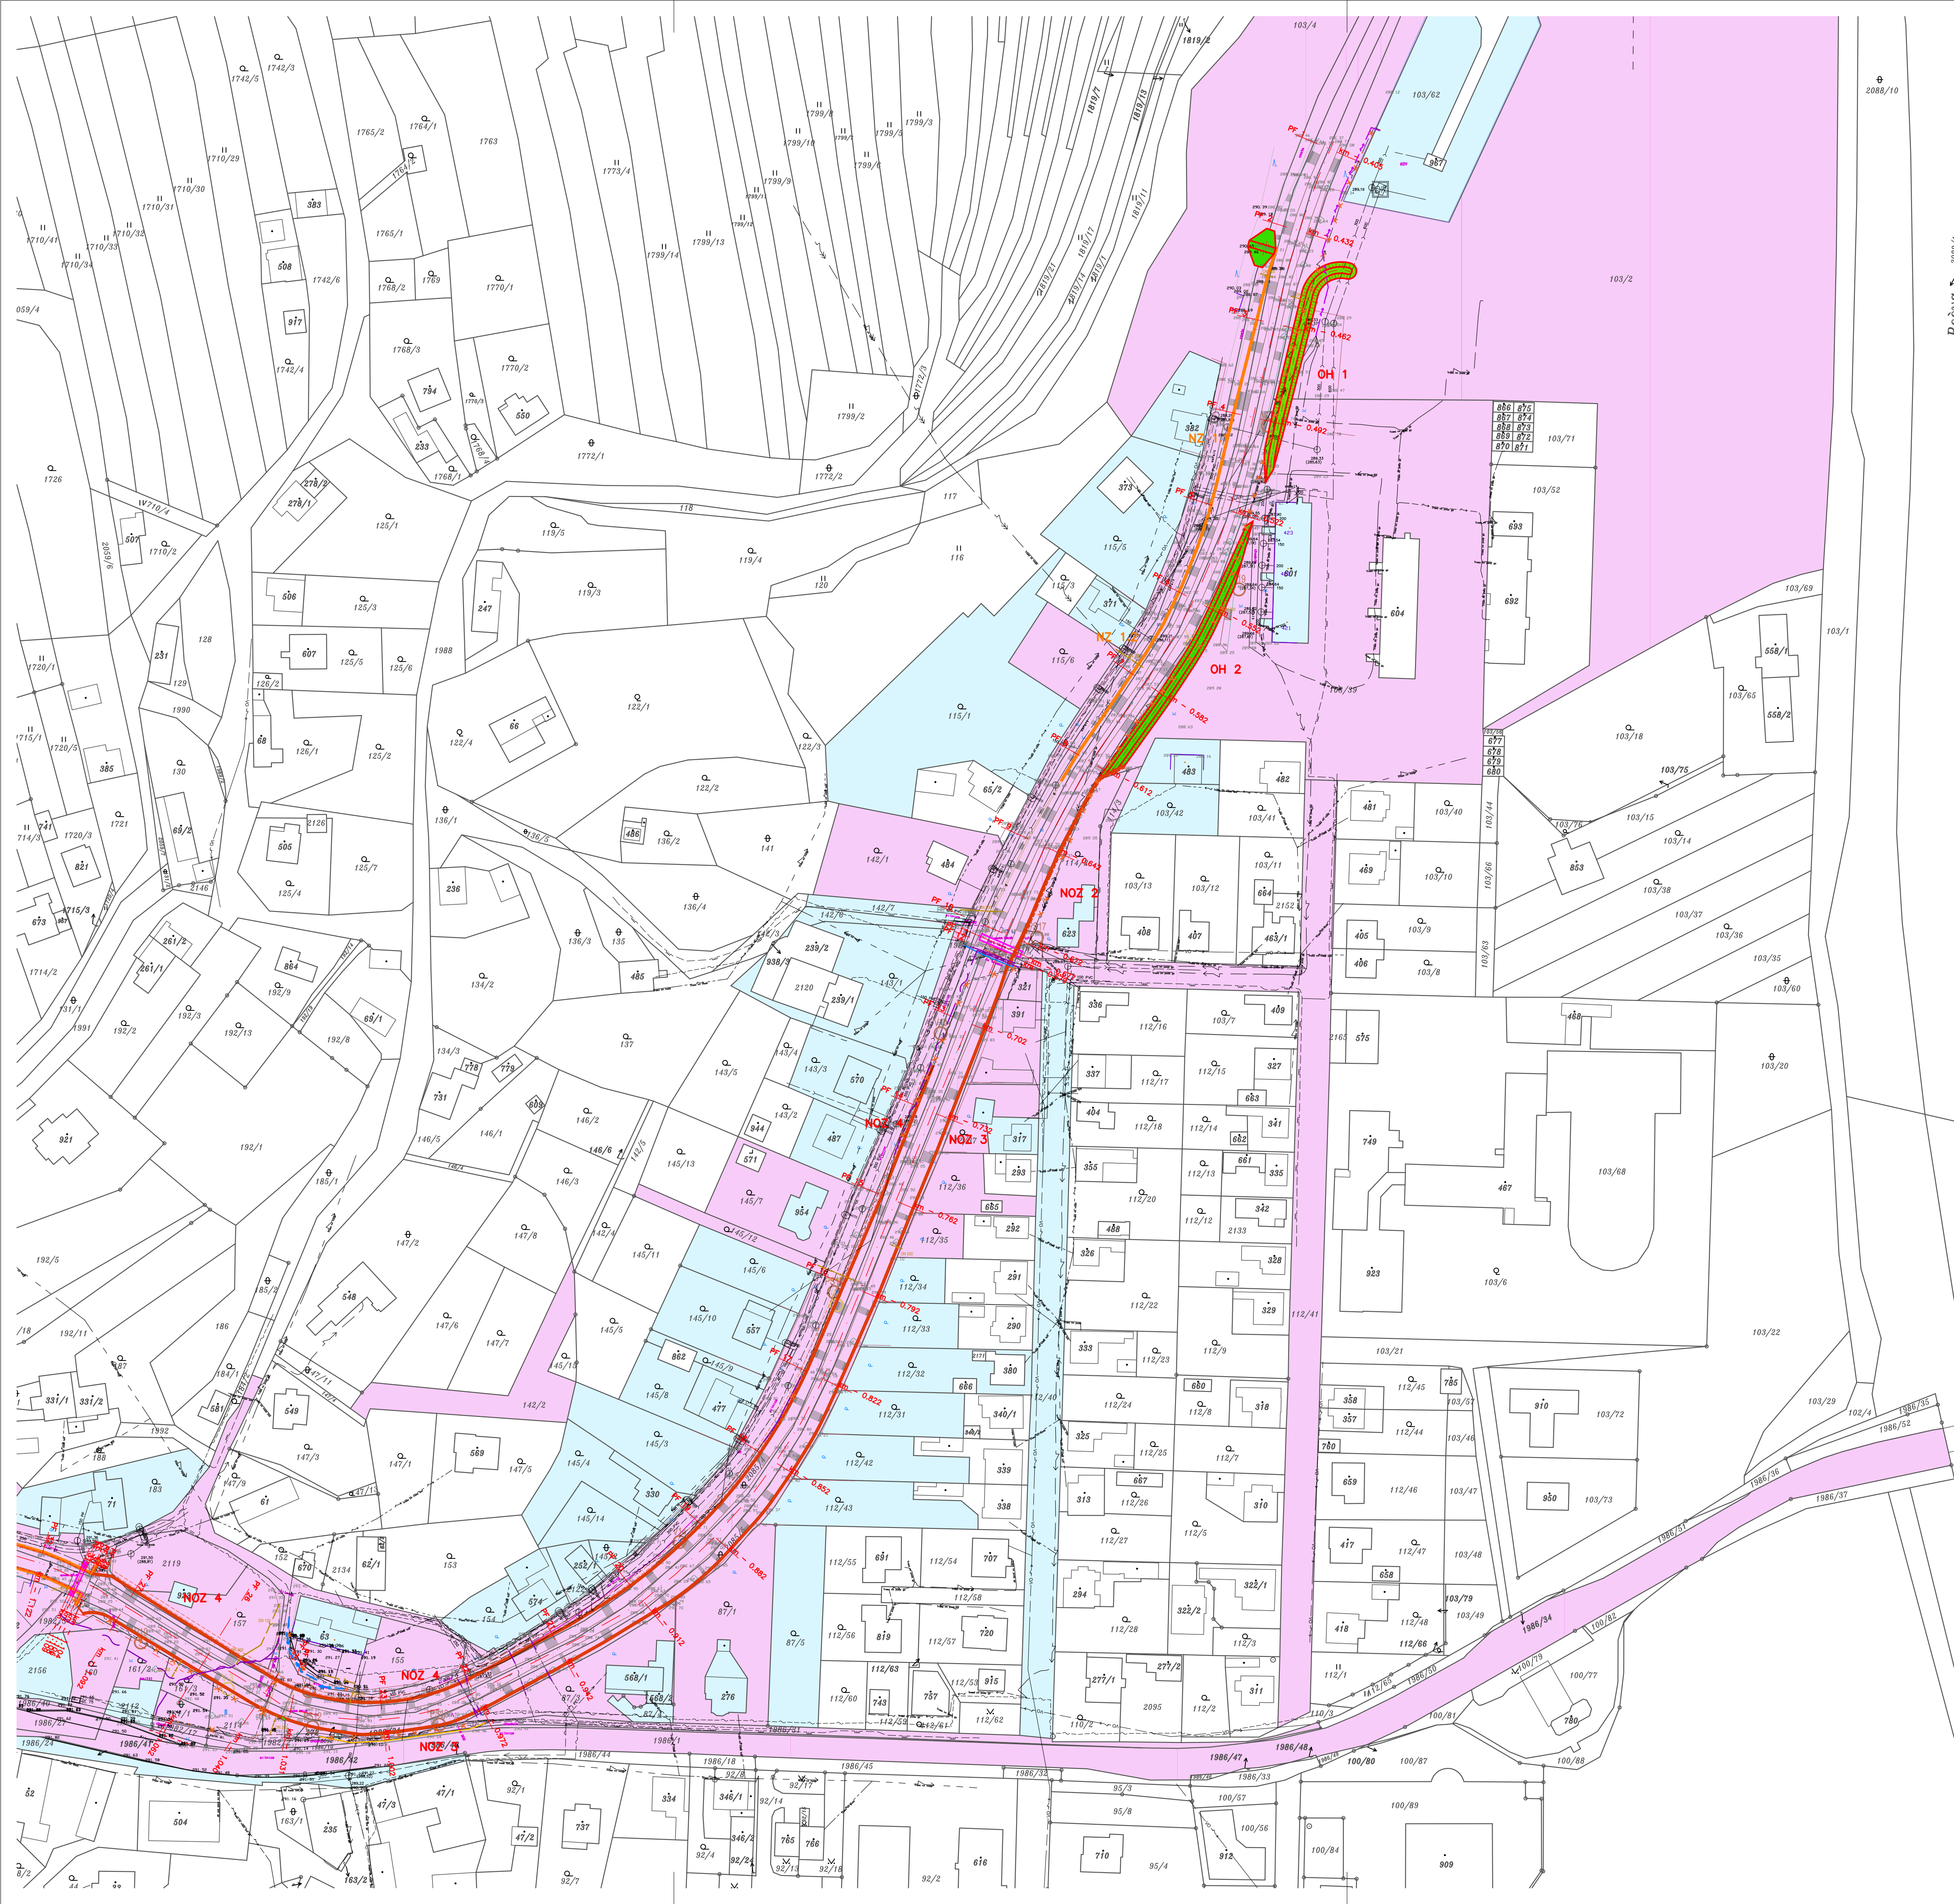

KOORDINAČNÍ SITUACNÍ VÝKRES 1

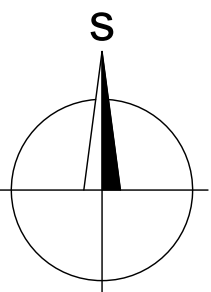

LEGENDA INŽENÝRSKÝCH SÍTÍ:

- STÁVAJÍCÍ:
- stávající plynovod STL
 - stávající plynovod NTL
 - stávající vedení NN nadzemní
 - stávající vodovod - užitková voda
 - stávající vodovod - pitná voda
 - stávající kanalizace jednotná
 - stávající kanalizace splašková
 - stávající kanalizace dešťová
 - stávající sdělovací kabely

LEGENDA KN:

- POZEMKY:
- POZEMKY SOUČÁSTÍ DŮŘ
 - POZEMEK NENÍ SOUČÁSTÍ DŮŘ
 - PARCELA 252 V DŮŘ
 - SOUSEDNÍ POZEMKY
- hranice parcel KN
384/2 číslo parcely KN
— hranice katastrálního území

souřadnicový systém: S-JTSK, výškový systém: Bpv

VYPRACOVAL		ZODP. PROJEKTANT		VED. PROJEKTANT		 Lidická 969/61, 602 00 Brno Tel: 541 240 021, fax: 541 240 020, info@vhatelier.cz DIČ: CZ049437267	
Ing. Petr Horák		Ing. Marek Krčma		Ing. Ivo Pospíšil			
							
KRAJ	Zlínský	MÍSTO		Poličná			
INVESTOR		Povodí Moravy, s.p.				ZAK.ČÍSLO 50/16	
AKCE		PPO LOUČKA VE VALAŠSKÉM MEZIRÍČÍ - POLIČNÉ				DATUM 08/2017	
						STUPEŇ DSP	
						MĚŘITKO 1:1000	
STAVEBNÍ OBJEKT		-				PŘÍLOHA č. PARÉ č.	
OBSAH		KOORDINAČNÍ SITUACNÍ VÝKRES 1				C.3.1	

