

# ÚZEMNÍ PLÁN POLIČNÁ

## KOORDINAČNÍ VÝKRES



### STAV NÁVRH

	10	číslo plochy s rozdílným způsobem využití
		řešené území
		zastavěné území k 31. 5. 2015
		zastavitelné plochy
		vrstevnice 2m

		biocentra ÚSES
		biokoridory ÚSES
		plochy hromadného bydlení
		plochy individuálního bydlení
	O	plochy občanského vybavení
	OS	plochy pro tělovýchovu a sport
		plochy individuální rekreace
		plochy zahrádkářských osad
	P*	plochy veřejných prostranství
	T*	plochy technické infrastruktury
	SO.3	plochy smíšené obytné vesnické
	V	plochy výroby a skladování
	DS	plochy pro silniční dopravu
		plochy pro drážní dopravu
		plochy pro leteckou dopravu
	Z*	plochy sídelní zeleně
		plochy vodních ploch a toků
		plochy zemědělské
	K	plochy krajinné zeleně
		plochy smíšené nezastavěného území
	P	plochy přírodní
	L	plochy lesní

### STAV NÁVRH

		nemovitá kulturní památka
		objekt v památkovém zájmu
		pietní místo
		objekt požární ochrany
		archeologické naleziště I. kategorie
		archeologické naleziště II. kategorie
		sesuvné území
		nevýhradní evidované ložisko nerostných surovin
		pietní OP pohřebiště
		plocha integrované záchranného systému (Deza a. s.)

### ENERGETIKA, SPOJE

		trafostanice
		základnová stanice
		vedení elektrické sítě VVN 110 kV
		vedení elektrické sítě VN 22 kV
		vedení elektrické sítě VN 22 kV ke zrušení
		STL plynovod
		VTL plynovod
		telekomunikační kabel
		radioreléová trasa
		produktovod
		ochranné pásmo produktovodu
		bezpečnostní pásmo VTL plynovodu
		ochranné pásmo elektrické sítě

### VODNÍ HOSPODÁŘSTVÍ


		vodojem
		vodní zdroj
		hlavní odvodňovací zařízení
		protipovodňová hráz
		vodovodní síť
		kanalizační síť
		záplavové území Q100
		aktivní zóna záplavového území
		OP vod. zdroje I. stupně
		OP vod. zdroje II. stupně
		OP vod. zdroje III. stupně
		chráněná oblast přirozené akumulace vod
		investice do půdy (plochy meliorací)

### OCHRANA PŘÍRODY, KRAJINA

		památný strom
		místo vyhlídky
		pohledový horizont
		významný krajinný prvek registrovaný
		pásmo 50m od lesa


### DOPRAVA

		autobusová zastávka
		silnice I. tř.
		silnice II. tř.
		silnice III. tř.
		cyklistická trasa, cyklostezka
		železniční trať
		OP dráhy

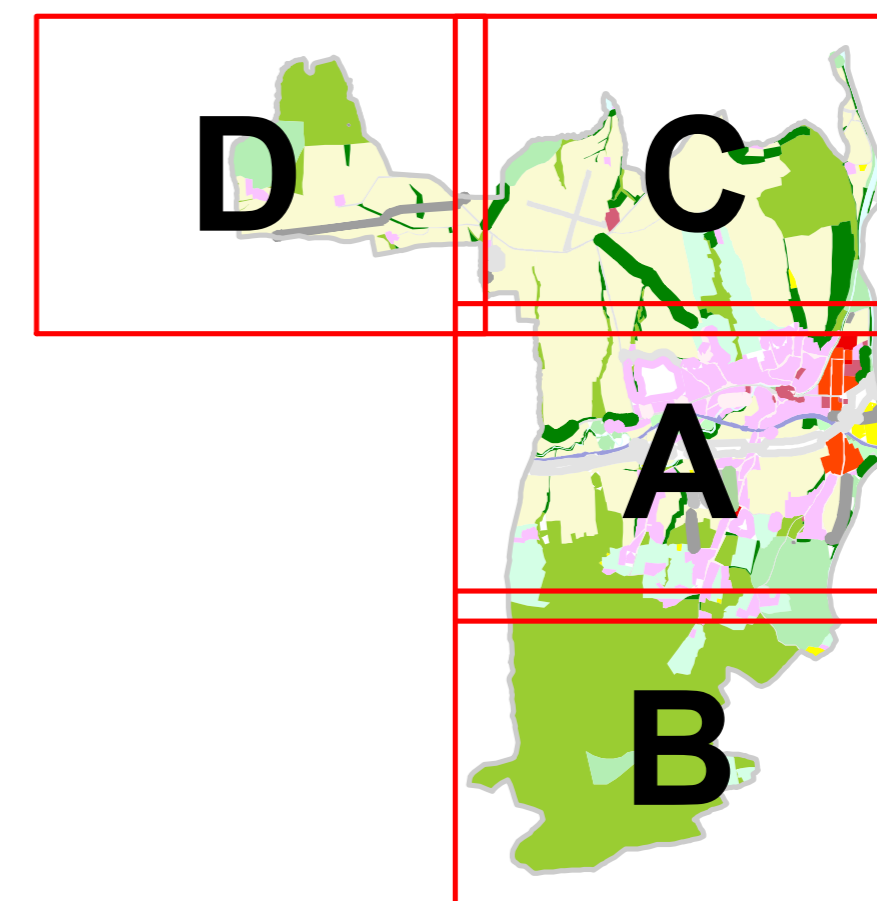


HLAVNÍ PROJEKTANT:	<b>STEMIO, a.s.</b> sídlo: LAZARSKÁ 1718/3, 110 00 PRAHA 1 provozovna: J. STAŠI 165, 763 02 ZLÍN- MALENOVICE tel./fax: + 420 577 158 529 mobil: +420 731 653 834 email: zlin@stemio.cz	ČÍSLO PARÉ:	AUTORIZACE:
<b>Stemio</b>			
OBJEDNATEL:	<b>Obec POLIČNÁ</b>	DATUM:	červenec 2016
POŘIZOVATEL:	<b>MĚSTSKÝ ÚŘAD VALAŠSKÉ MEZIŘÍČÍ</b> Odbor územního plánování a stavebního řádu	ZAKÁZKA ČÍSLO:	15_332
		ARCHITEKT:	Ing. arch. Vladimír Pokluda
NÁZEV AKCE:	<b>ÚZEMNÍ PLÁN POLIČNÁ</b>	STUPEŇ:	ČISTOPIS
OBSAH:	<b>KOORDINAČNÍ VÝKRES</b>	MĚŘITKO:	1:5 000 (A, B, C, D)
		ČÍSLO VÝKRESU:	II.B2

A

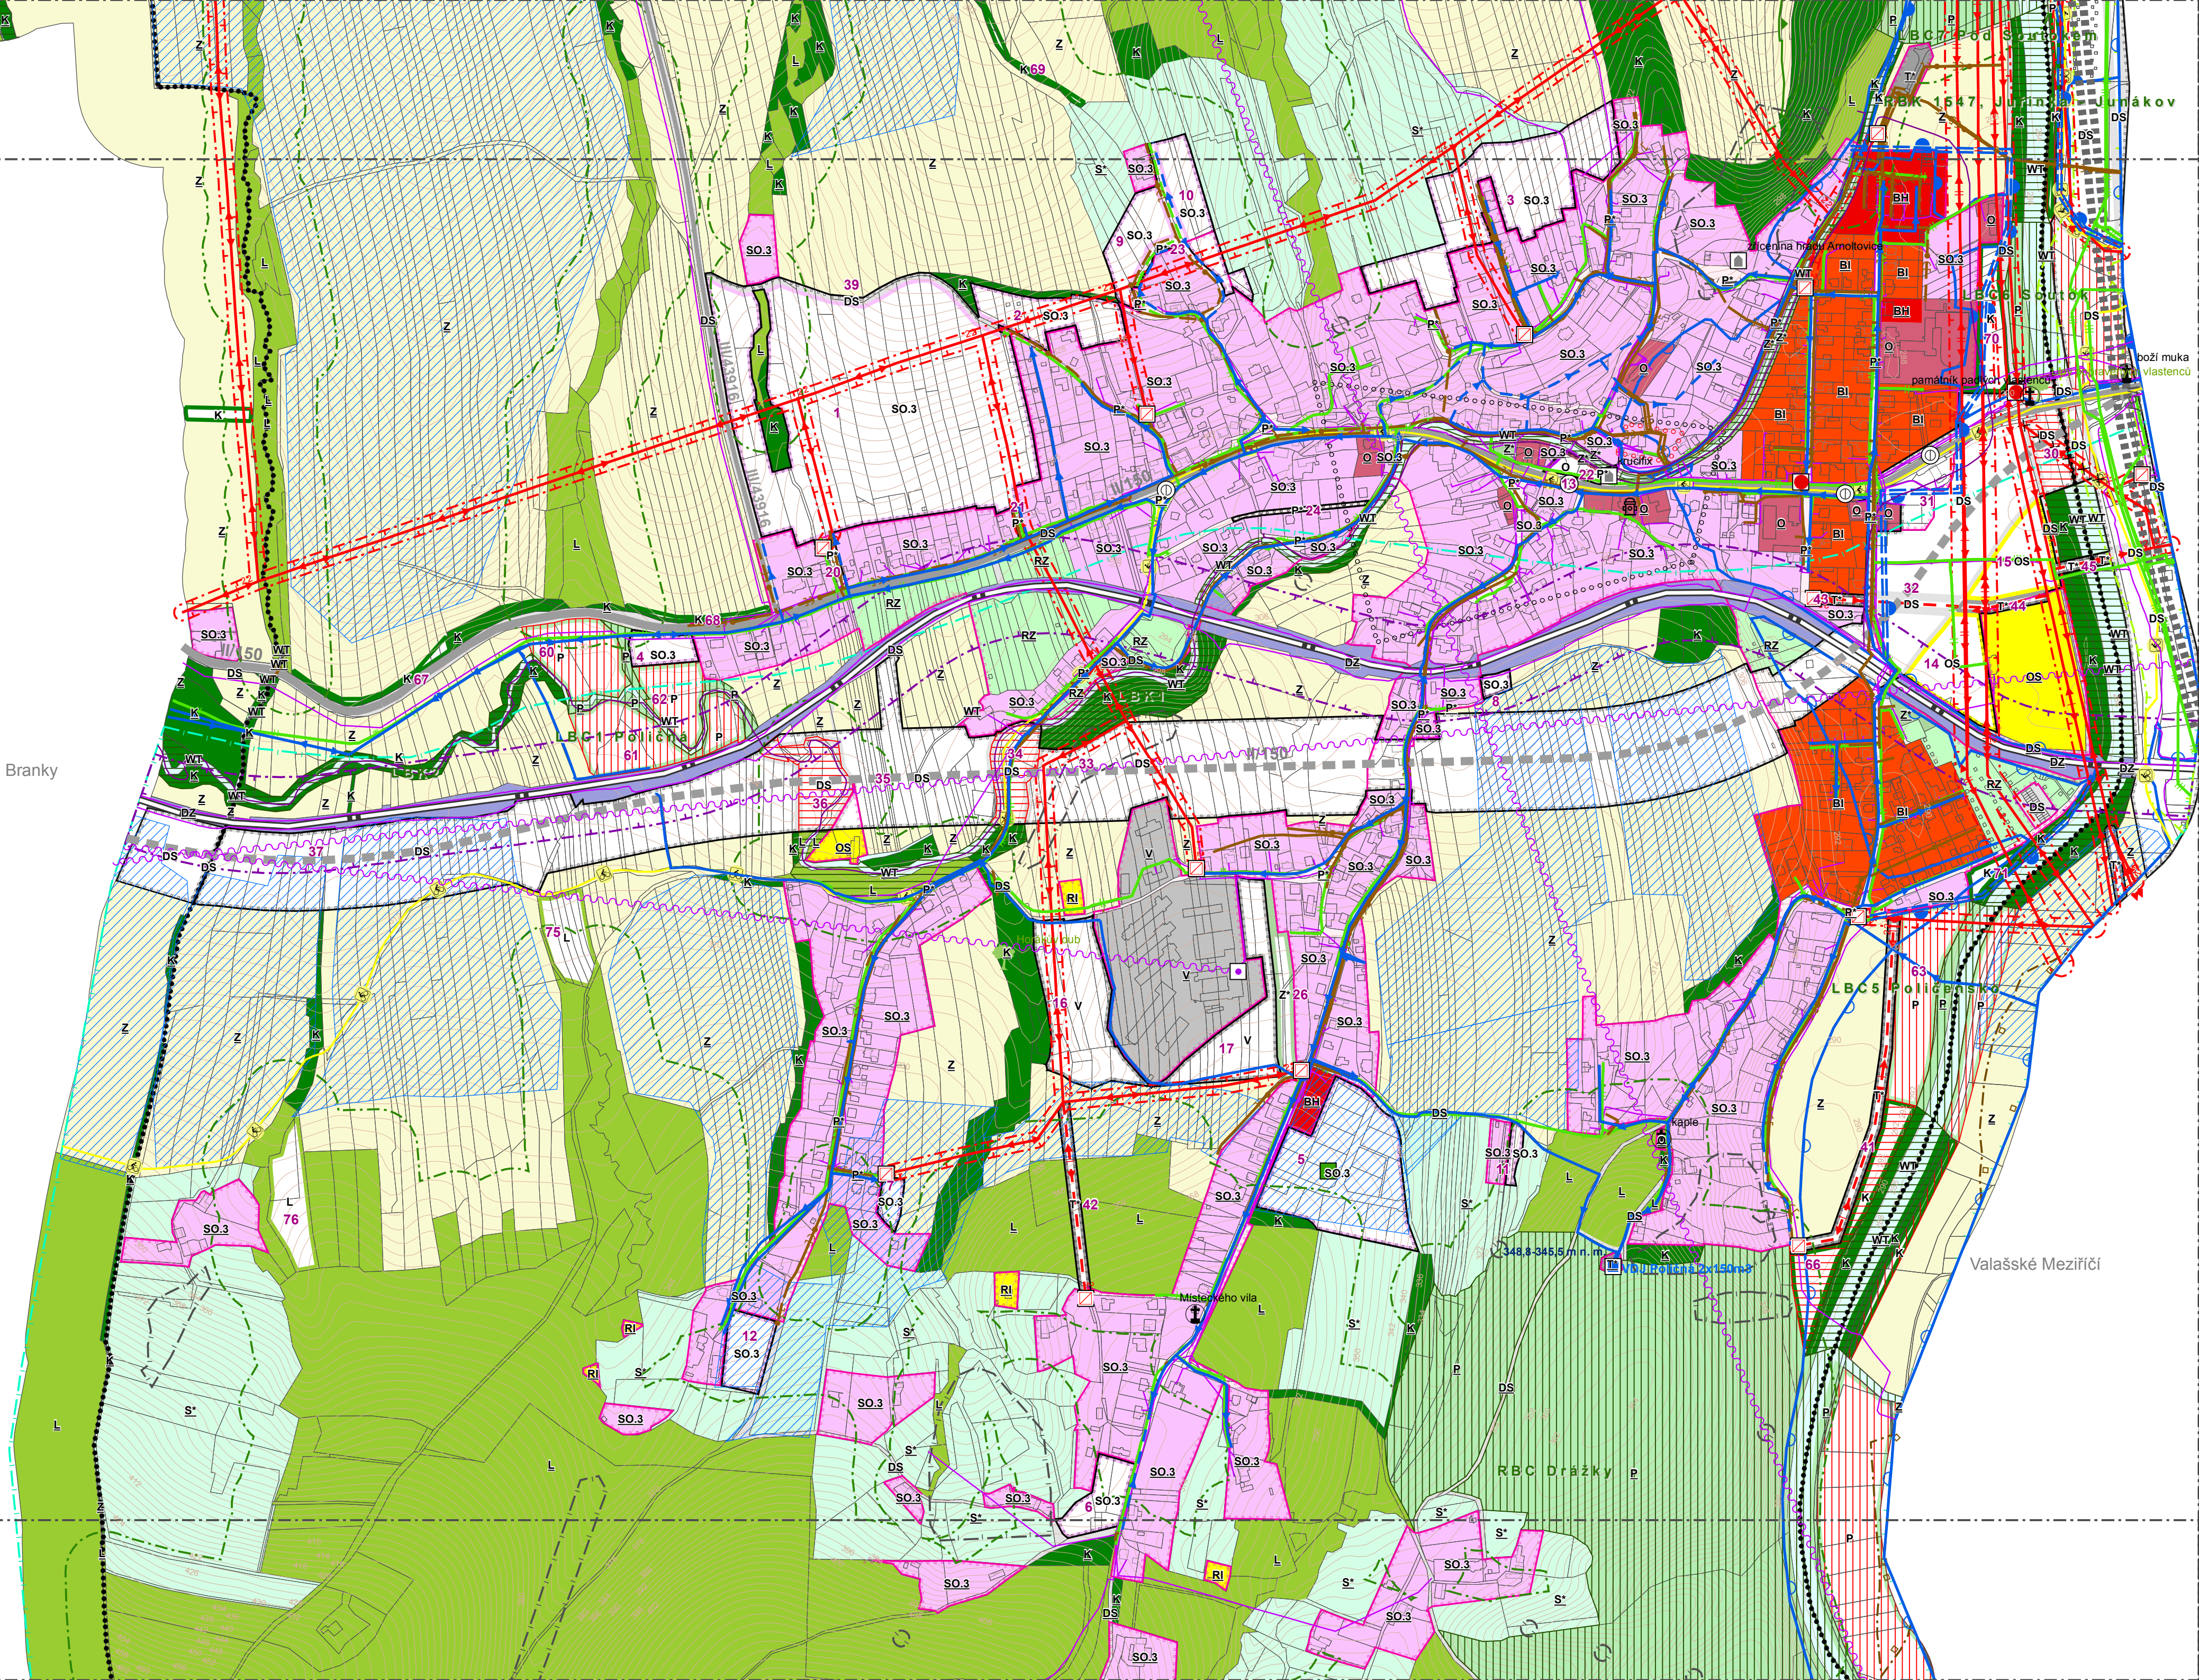



# C

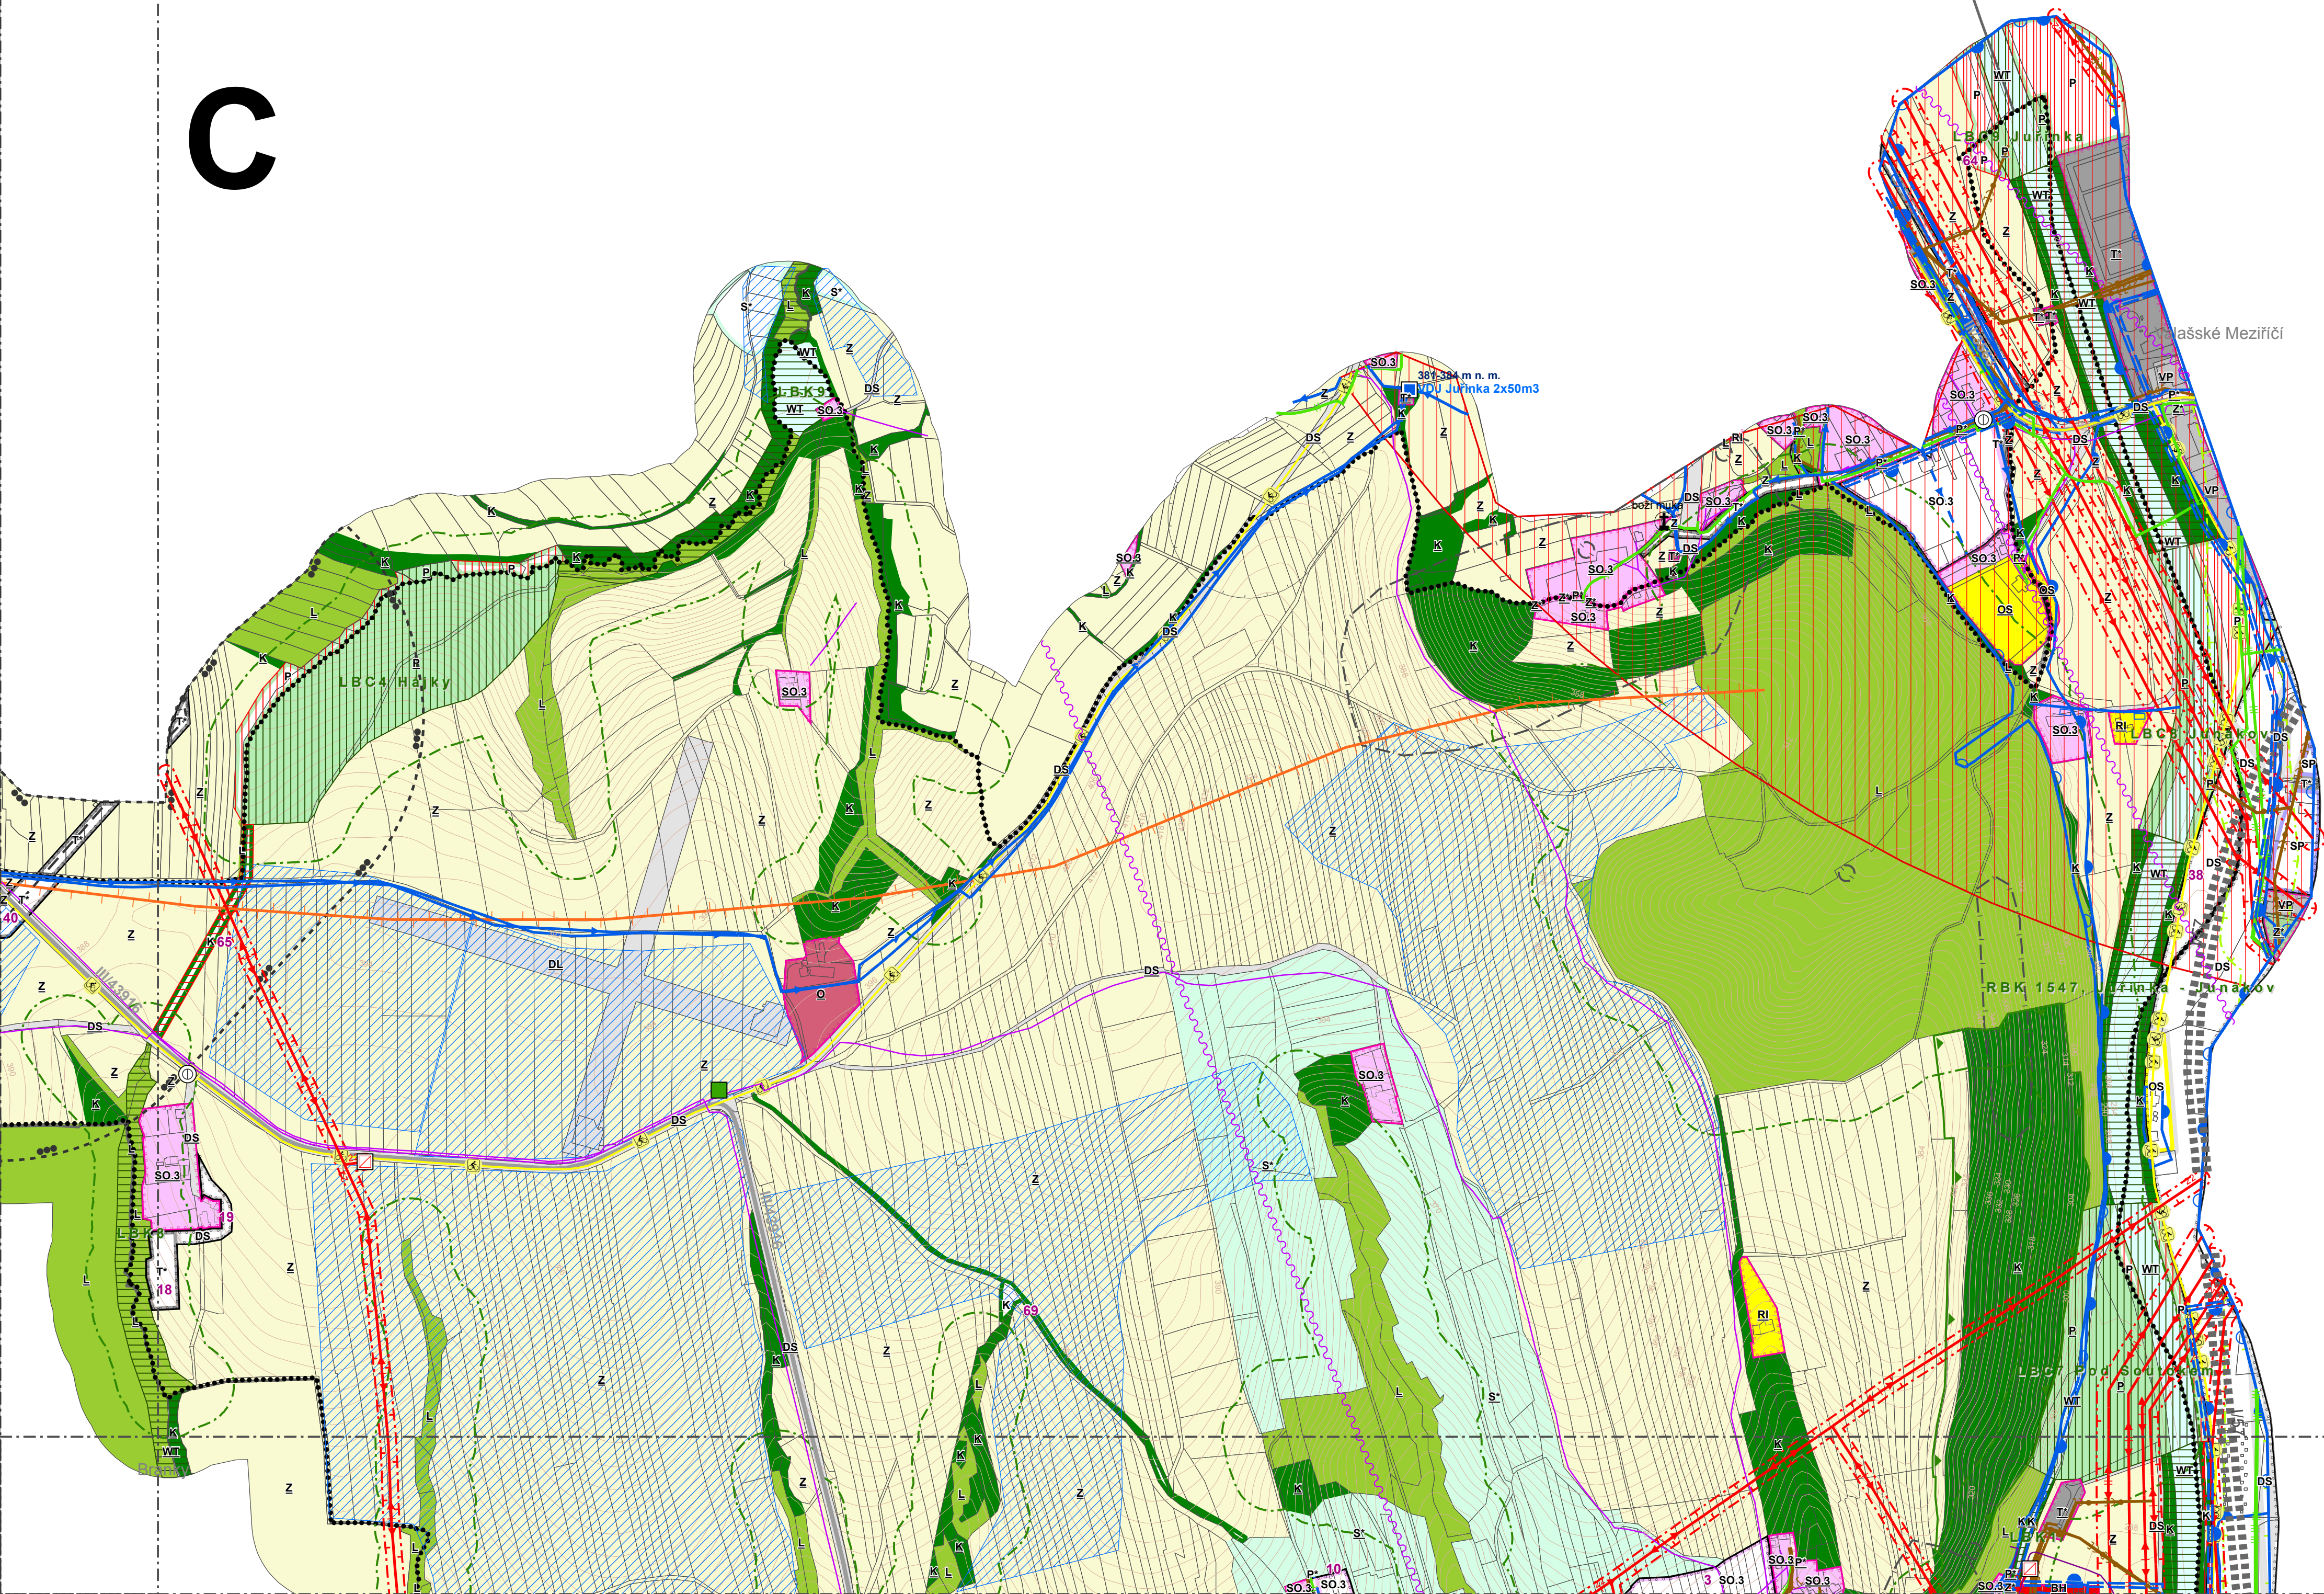

lašské Meziříčí

361,364 m n. m.  
Kopce Jurínka 2x50m3

R.B.K. 1547 Jurínka - Jurínkov

LBC7 Pod Soutokem

10 SO.3  
3 SO.3  
SO.3

D

Choryně

Kladeruby

Branky

LBC3 Pástevník

SO.3

SO.3

SO.3

401.1-395

40

43916

