


ÚZEMNÍ PLÁN POLIČNÁ

KOORDINAČNÍ VÝKRES

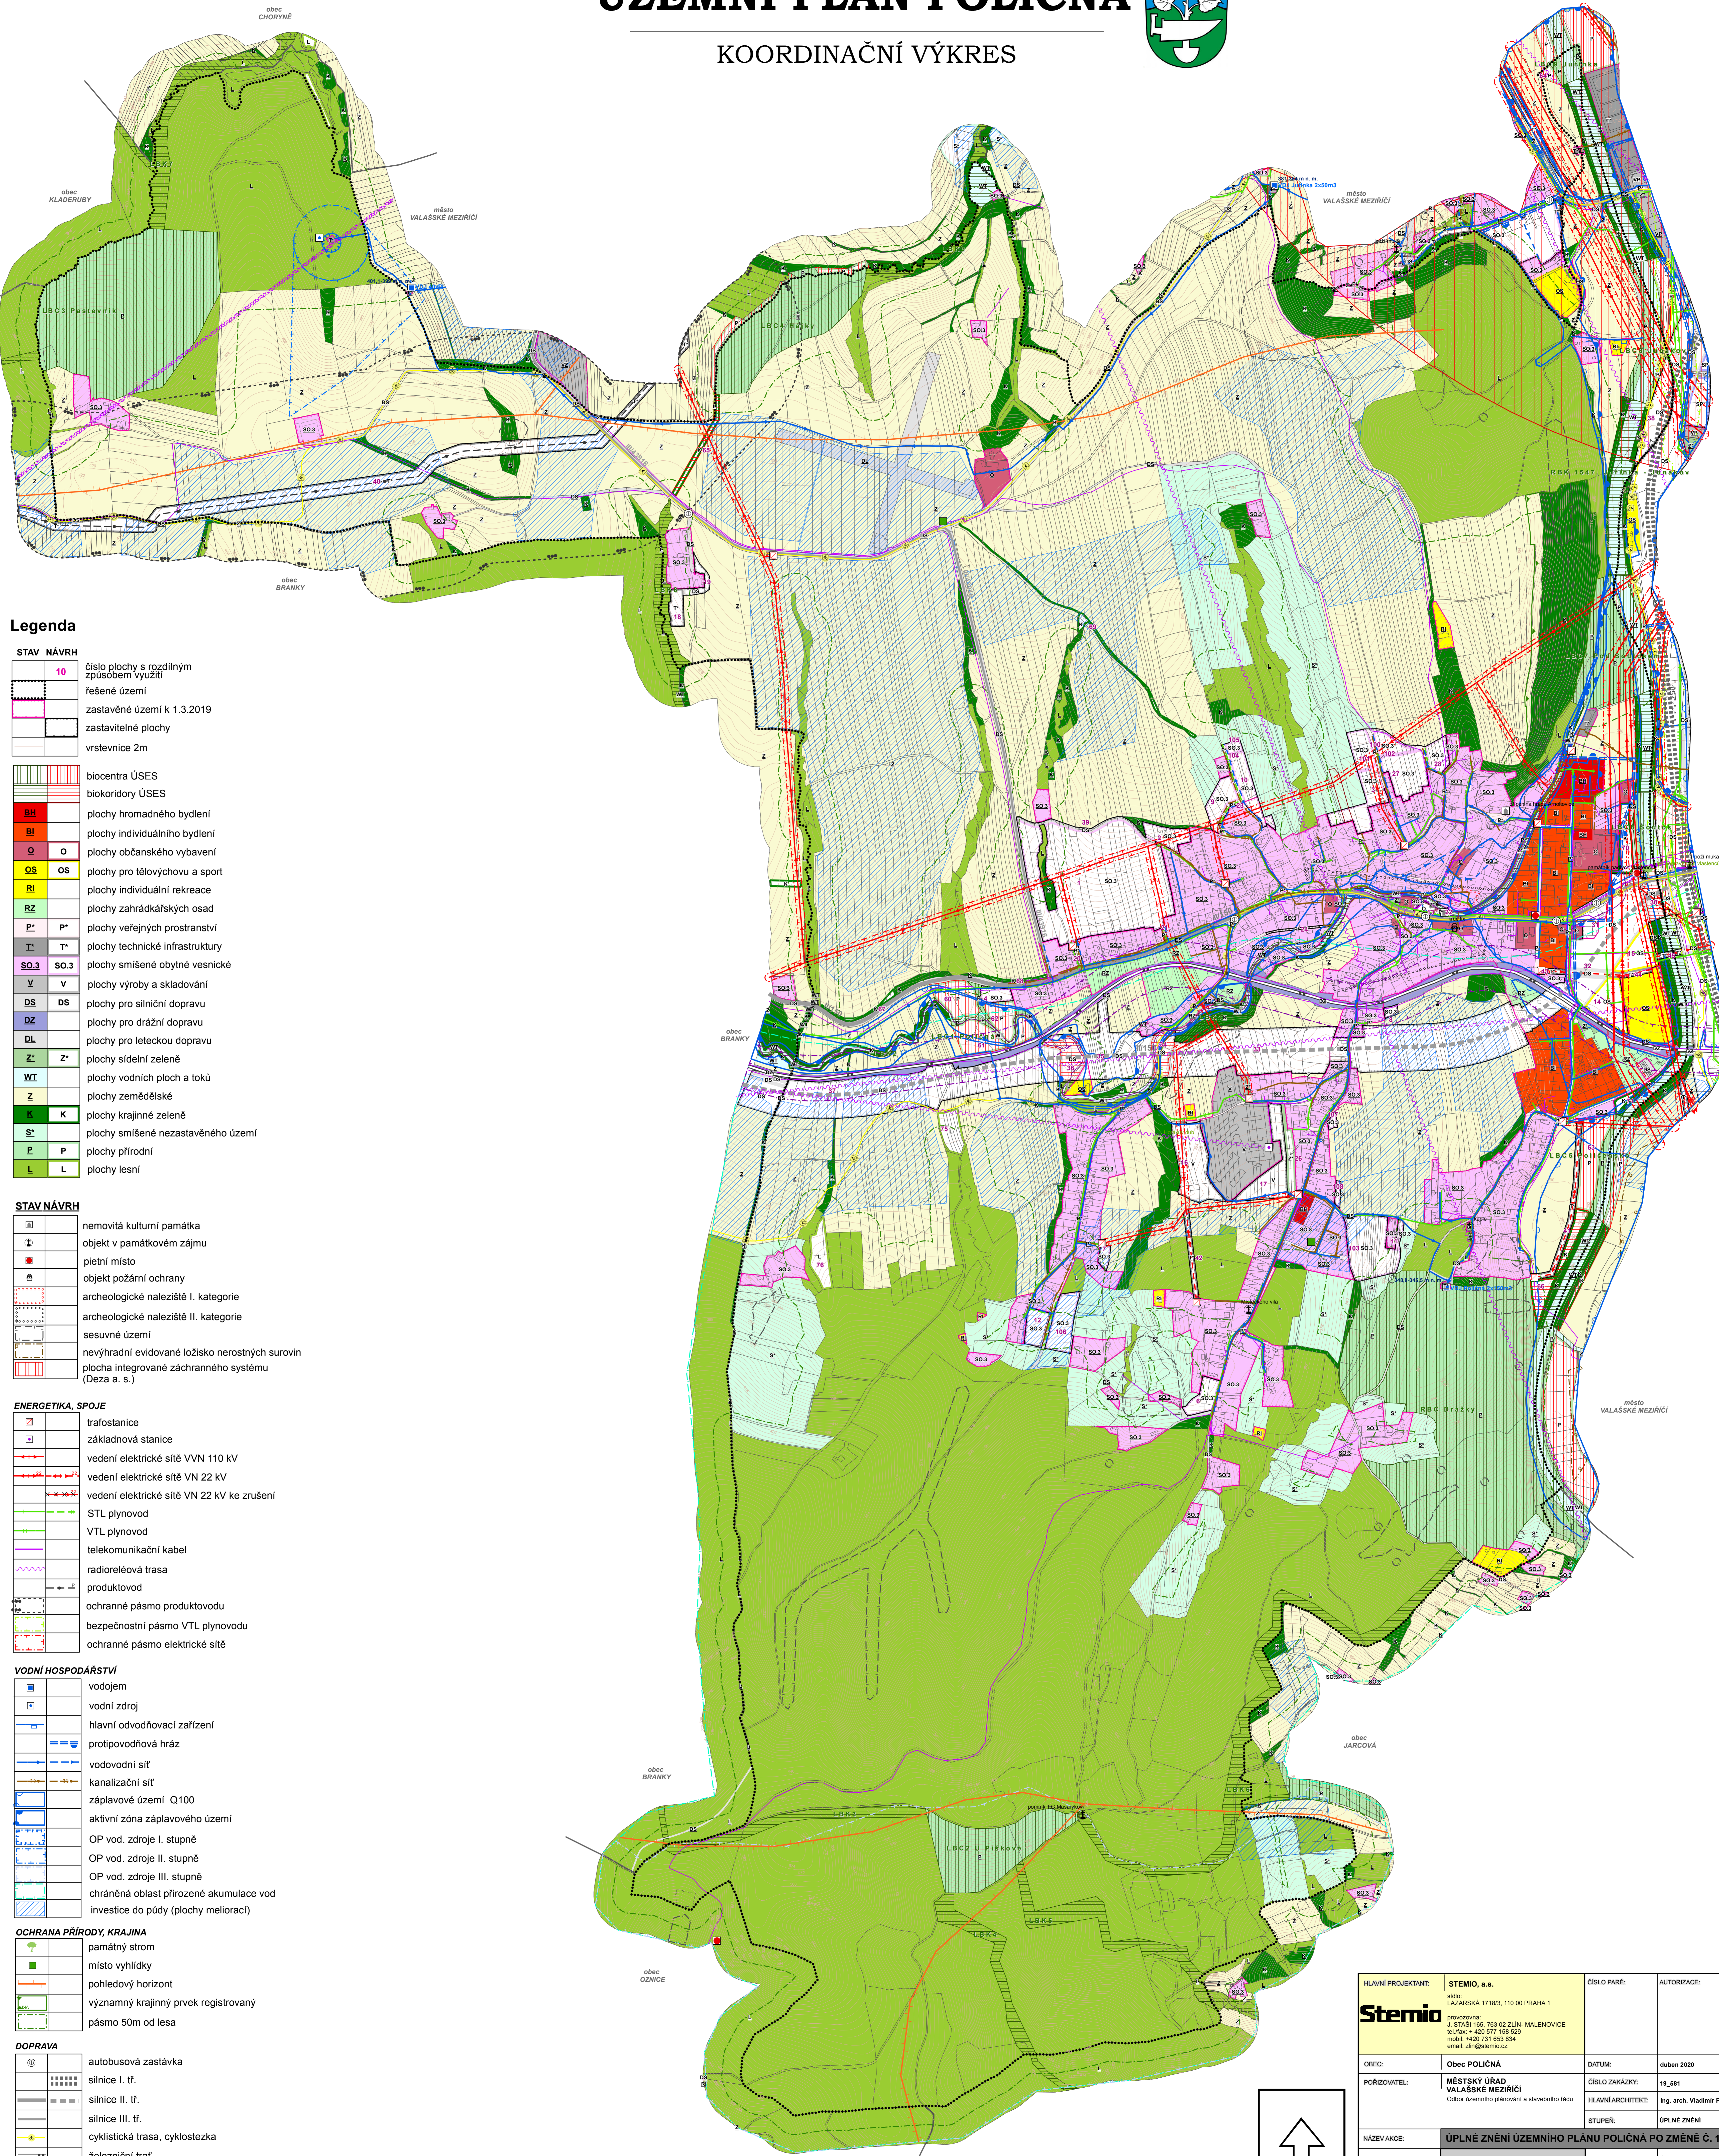

Legenda

STAV NÁVRH	10	číslo plochy s rozdílným způsobem využití
		řešené území
		zastavěné území k 1.3.2019
		zastavitelné plochy
		vrstevnice 2m
		biocentra ÚSES
		biokoridory ÚSES
	BH	plochy hromadného bydlení
	BI	plochy individuálního bydlení
	O	plochy občanského vybavení
	OS	plochy pro tělovýchovu a sport
	RI	plochy individuální rekreace
	RZ	plochy zahrádkářských osad
	P*	plochy veřejných prostranství
	T*	plochy technické infrastruktury
	SO.3	plochy smíšené obytné vesnické
	V	plochy výroby a skladování
	DS	plochy pro silniční dopravu
	DZ	plochy pro drážní dopravu
	DL	plochy pro leteckou dopravu
	Z*	plochy sídelní zeleně
	WT	plochy vodních ploch a toků
	Z	plochy zemědělské
	K	plochy krajinné zeleně
	S*	plochy smíšené nezastavěného území
	P	plochy přírodní
	L	plochy lesní

STAV NÁVRH		
		nemovitá kulturní památka
		objekt v památkovém zájmu
		pietní místo
		objekt požární ochrany
		archeologické naleziště I. kategorie
		archeologické naleziště II. kategorie
		sesuvné území
		nevýhradní evidované ložisko nerostných surovin
		plocha integrovaného záchranného systému (Deza a. s.)

ENERGETIKA, SPOJE		
		trafostanice
		základnová stanice
		vedení elektrické sítě VVN 110 kV
		vedení elektrické sítě VN 22 kV
		vedení elektrické sítě VN 22 kV ke zrušení
		STL plynovod
		VTL plynovod
		telekomunikační kabel
		radioreléová trasa
		produktovod
		ochranné pásmo produktovodu
		bezpečnostní pásmo VTL plynovodu
		ochranné pásmo elektrické sítě

VODNÍ HOSPODÁŘSTVÍ		
		vodojem
		vodní zdroj
		hlavní odvodňovací zařízení
		protipovodňová hráz
		vodovodní síť
		kanalizační síť
		záplavové území Q100
		aktivní zóna záplavového území
		OP vod. zdroje I. stupně
		OP vod. zdroje II. stupně
		OP vod. zdroje III. stupně
		chráněná oblast přirozené akumulace vod
		investice do půdy (plochy meliorací)

OCHRANA PŘÍRODY, KRAJINA		
		památný strom
		místo vyhlídky
		pohledový horizont
		významný krajinný prvek registrovaný
		pásmo 50m od lesa

DOPRAVA		
		autobusová zastávka
		silnice I. tř.
		silnice II. tř.
		silnice III. tř.
		cyklistická trasa, cyklostezka
		železniční trať
		OP dráhy

Celé správní území je zájmovým územím Ministerstva obrany z hlediska povolování vyjmenovaných druhů staveb

HLAVNÍ PROJEKTANT:	STEMIO, a.s. sídlo: LAZARSKÁ 1718/3, 110 00 PRAHA 1 provozovna: J. STAŠI 186, 763 02 ZLÍN - MALENOVICE tel./fax: +420 577 198 529 mobil: +420 731 653 834 email: zlin@stemio.cz	ČÍSLO PARÉ:	AUTORIZACE:
OBEC:	Obec POLIČNÁ	DATUM:	duben 2020
POŘIZOVATEL:	MĚSTSKÝ ÚŘAD VALAŠSKÉ MEZIŘÍČÍ Obor územního plánování a stavebního řádu	ČÍSLO ZKÁZKY:	19_S81
NÁZEV AKCE:	ÚPLNÉ ZNĚNÍ ÚZEMNÍHO PLÁNU POLIČNÁ PO ZMĚNĚ Č. 1	HLAVNÍ ARCHTEKT:	Ing. arch. Vladimír Pokuda
OBSAH:	KOORDINAČNÍ VÝKRES	STUPEŇ:	ÚPLNÉ ZNĚNÍ
		MĚŘÍTKO:	1:5 000
		ČÍSLO VÝKRESU:	II.B1

