


KOORDINAČNÍ SITUAČNÍ VÝKRES - část 1

M 1:400

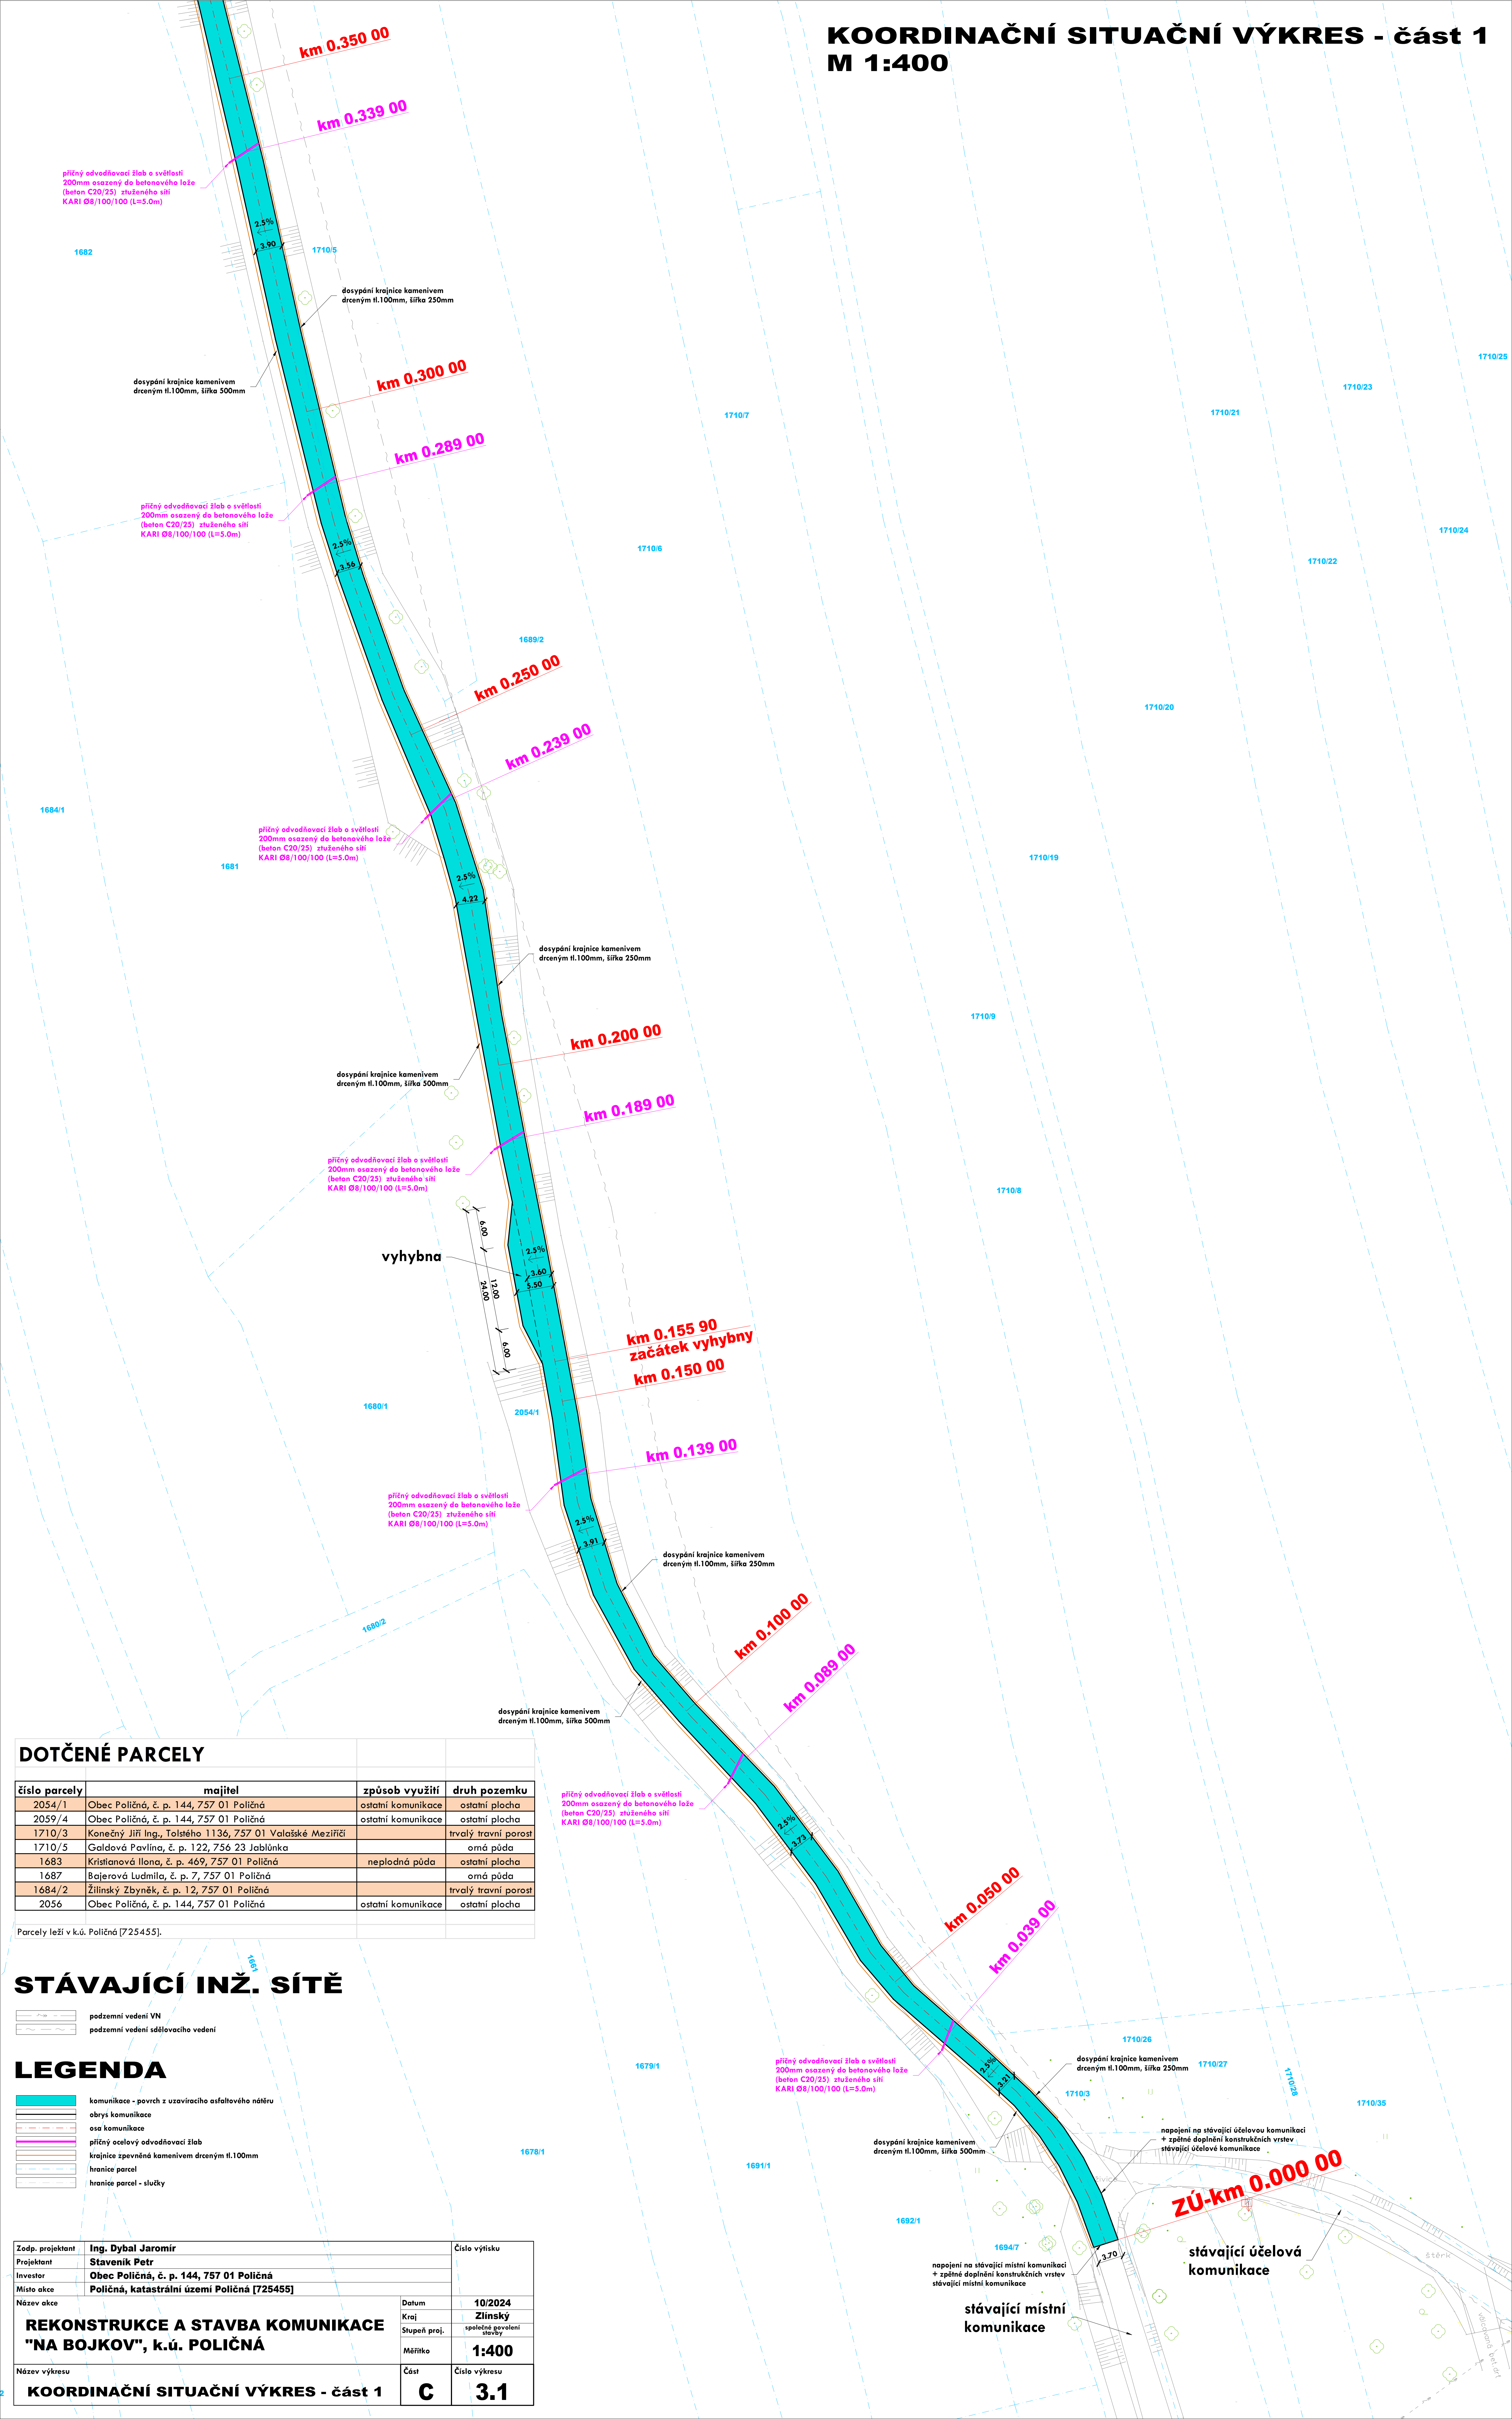

DOTČENÉ PARCELY

číslo parcely	majitel	způsob využití	druh pozemku
2054/1	Obec Polná, č. p. 144, 757 01 Polná	ostatní komunikace	ostatní plocha
2059/4	Obec Polná, č. p. 144, 757 01 Polná	ostatní komunikace	ostatní plocha
1710/3	Konečný Jiří Ing., Tolstého 136, 757 01 Valašské Meziříčí		trvalý travní porost
1710/5	Galdová Pavlína, č. p. 122, 756 23 Jablunka		orná půda
1683	Kristanová Ilona, č. p. 469, 757 01 Polná	neplodná půda	ostatní plocha
1687	Bajerová Ludmila, č. p. 7, 757 01 Polná		orná půda
1684/2	Žilinský Zbyněk, č. p. 12, 757 01 Polná		trvalý travní porost
2056	Obec Polná, č. p. 144, 757 01 Polná	ostatní komunikace	ostatní plocha

Parcely leží v k.ú. Poličná [725455].

STÁVAJÍCÍ INŽ. SÍTĚ

podzemní vedení VN
podzemní vedení sdělovacího vedení

LEGENDA

	komunikace - povrch z uzavíracího asfaltového nádrů
	obrys komunikace
	osa komunikace
	příčný ocelový odvodňovací žlab
	krajnice zpevněná kamenivem drceným tl.100mm
	hranice parcel
	hranice parcel - slůčky

Zodp. projektant	Ing. Dybal Jaromír	Číslo výpisu
Projektant	Staveník Petr	
Investor	Obec Poličná, č. p. 144, 757 01 Poličná	
Místo akce	Poličná, katastrální území Poličná [725455]	
Název akce		Datum 10/2024 Kraj Zlínský Stupeň proj. společné posouzení stavby Měřítko 1:400
Název výkresu		Část C
KOORDINAČNÍ SITUAČNÍ VÝKRES - část 1		Číslo výkresu 3.1