


KOORDINAČNÍ SITUAČNÍ VÝKRES - část 2

M 1:400

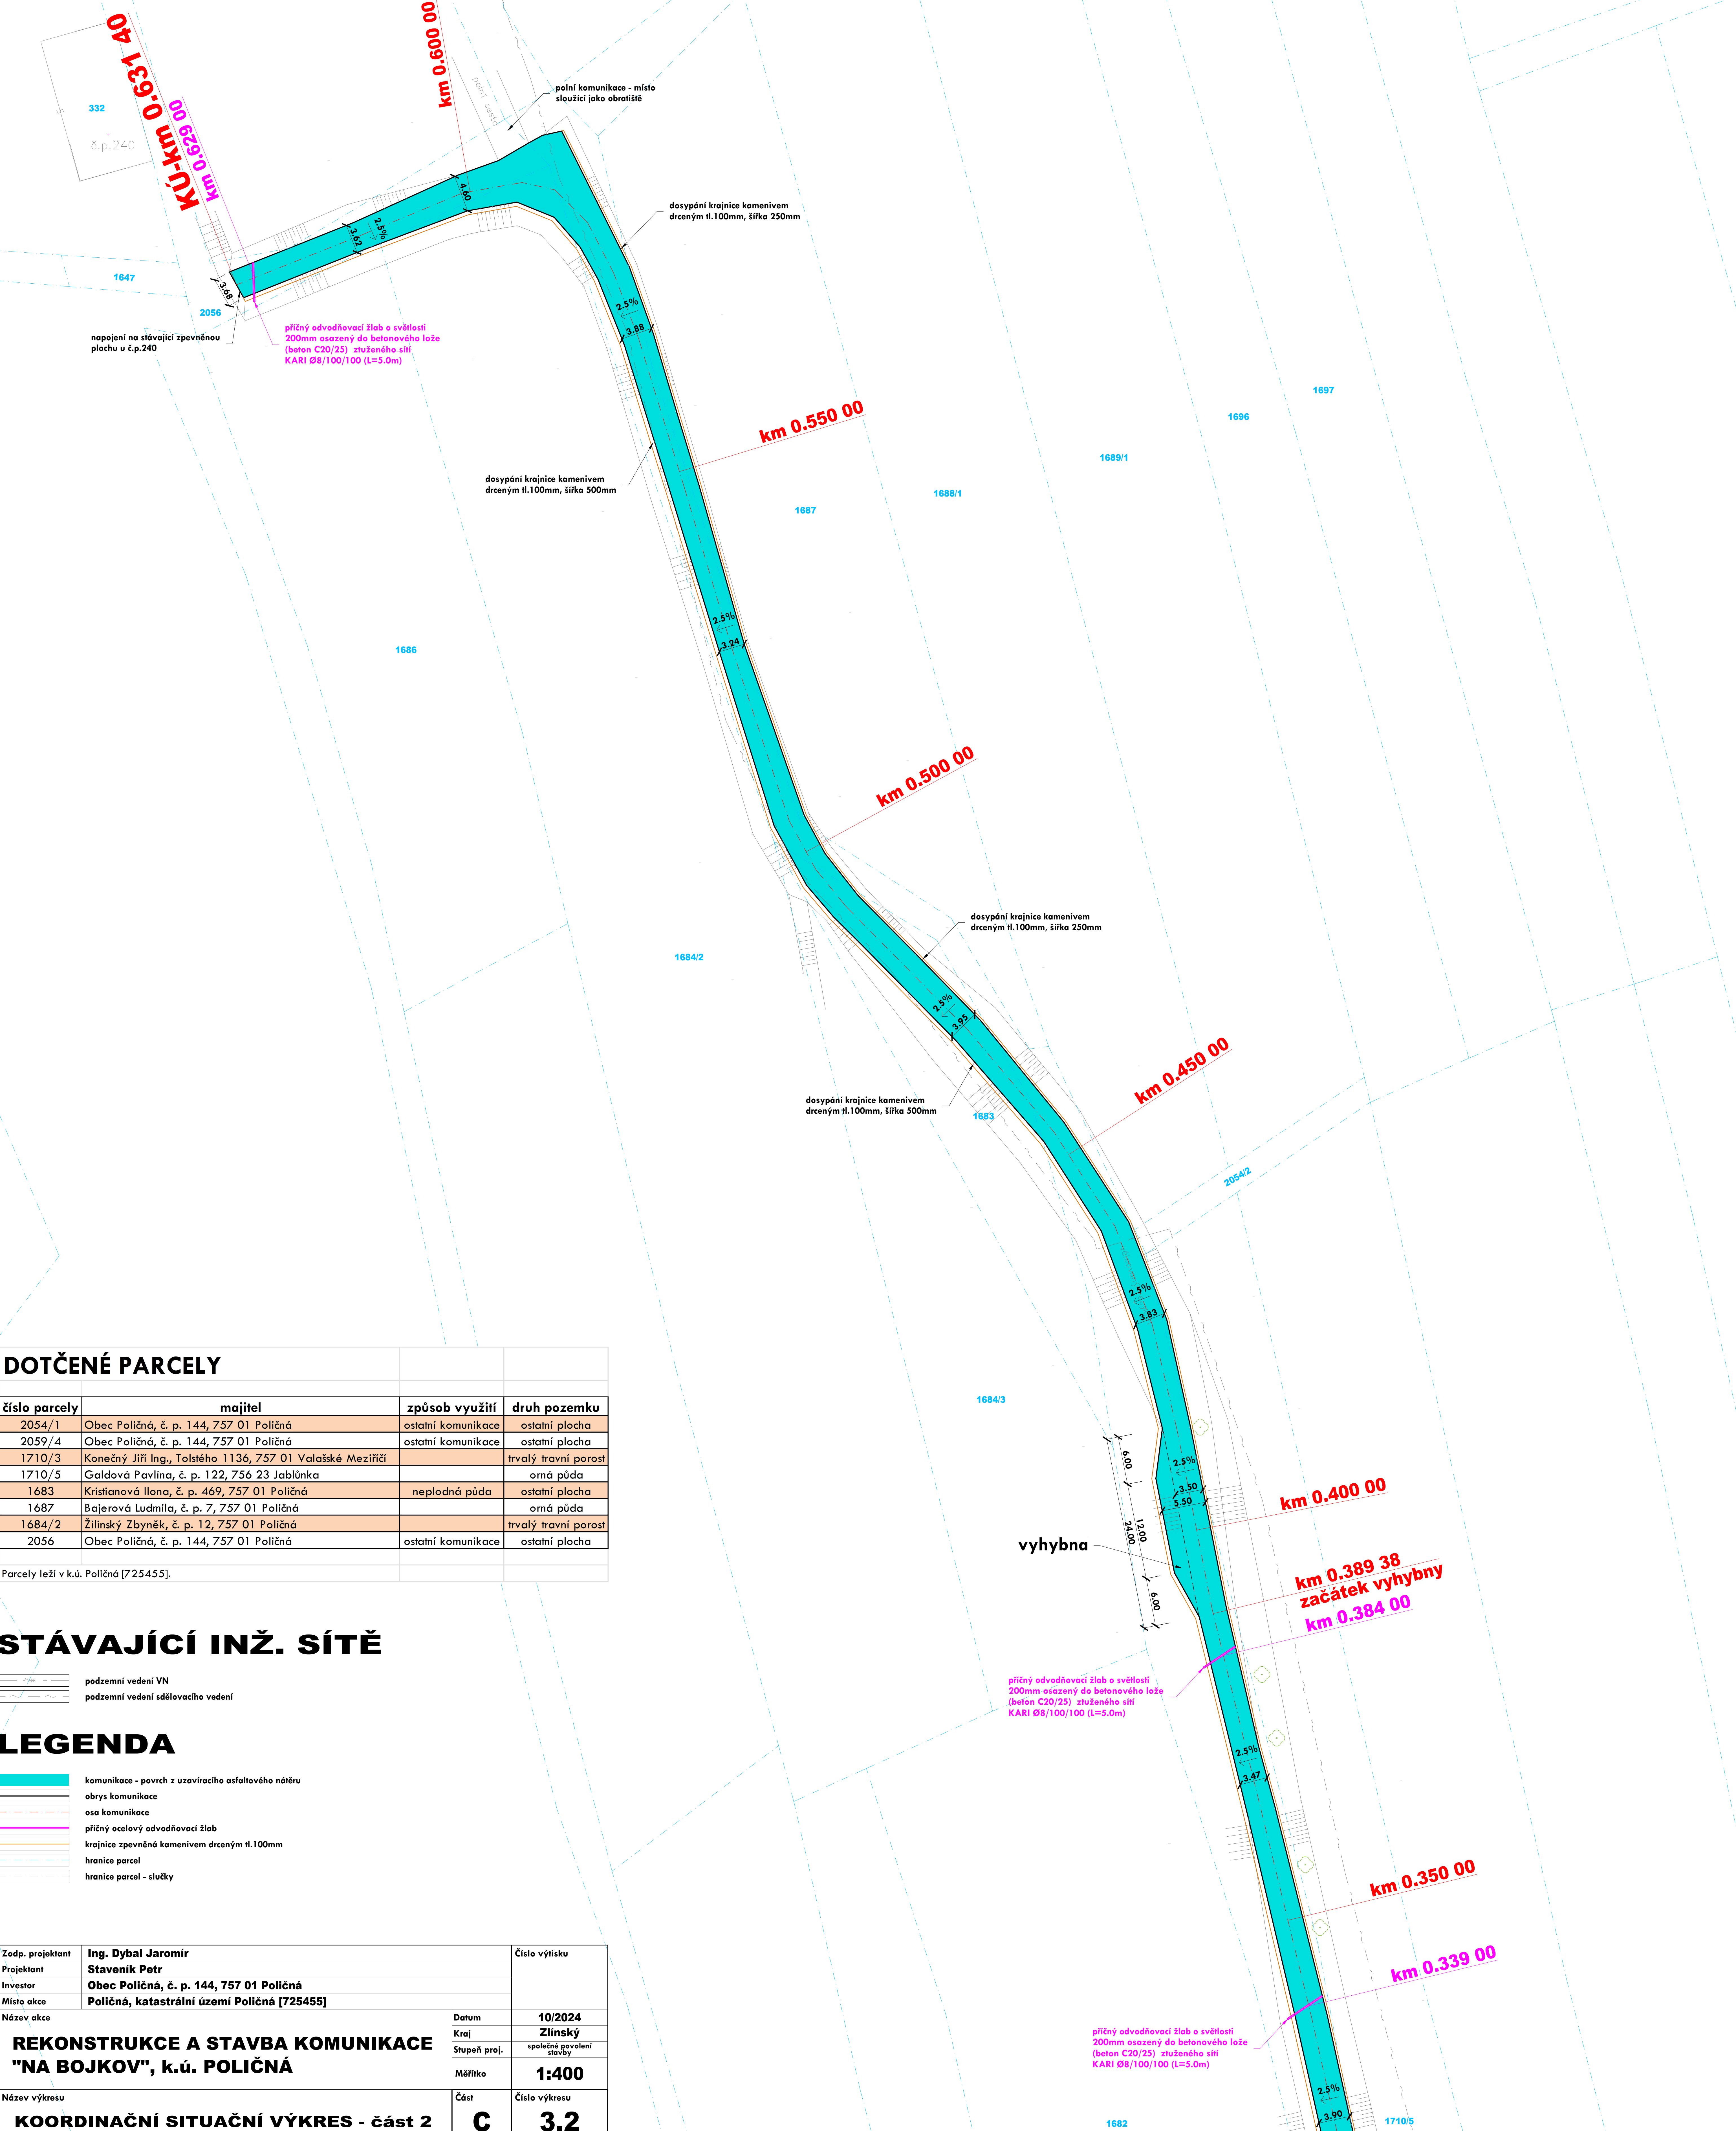

DOTČENÉ PARCELY

číslo parcely	majitel	způsob využití	druh pozemku
2054/1	Obec Poličná, č. p. 144, 757 01 Poličná	ostatní komunikace	ostatní plocha
2059/4	Obec Poličná, č. p. 144, 757 01 Poličná	ostatní komunikace	ostatní plocha
1710/3	Konečný Jiří Ing., Tolstého 1136, 757 01 Valašské Meziříčí		trvalý travní porost
1710/5	Galdová Pavlína, č. p. 122, 756 23 Jablunka		orná půda
1683	Kristianová Ilona, č. p. 469, 757 01 Poličná	neplodná půda	ostatní plocha
1687	Bajerová Ludmila, č. p. 7, 757 01 Poličná		orná půda
1684/2	Žilinský Zbyněk, č. p. 12, 757 01 Poličná		trvalý travní porost
2056	Obec Poličná, č. p. 144, 757 01 Poličná	ostatní komunikace	ostatní plocha

Parcely leží v k.ú. Poličná [725455].

STÁVAJÍCÍ INŽ. SÍTĚ

- podzemní vedení VN
- podzemní vedení sdělovacího vedení

LEGENDA

- komunikace - povrch z uzavíracího asfaltového nátěru
- obrys komunikace
- osa komunikace
- příčný ocelový odvodňovací žlab
- krajnice zpevněná kamenivem drceným tl.100mm
- hranice parcel
- hranice parcel - slučky

Zodp. projektant	Ing. Dybal Jaromír	Číslo výtisku	
Projektant	Staveník Petr		
Investor	Obec Poličná, č. p. 144, 757 01 Poličná		
Místo akce	Poličná, katastrální území Poličná [725455]		
REKONSTRUKCE A STAVBA KOMUNIKACE "NA BOJKOV", k.ú. POLIČNÁ		Datum	10/2024
		Kraj	Zlínský
		Stupeň proj.	společné povolení stavby
		Měřítko	1:400
Název výkresu		Část	3.2
		Číslo výkresu	3.2