


SITUACE – STAVENIŠTĚ A PROVÁDĚNÍ STAVBY
M 1:600

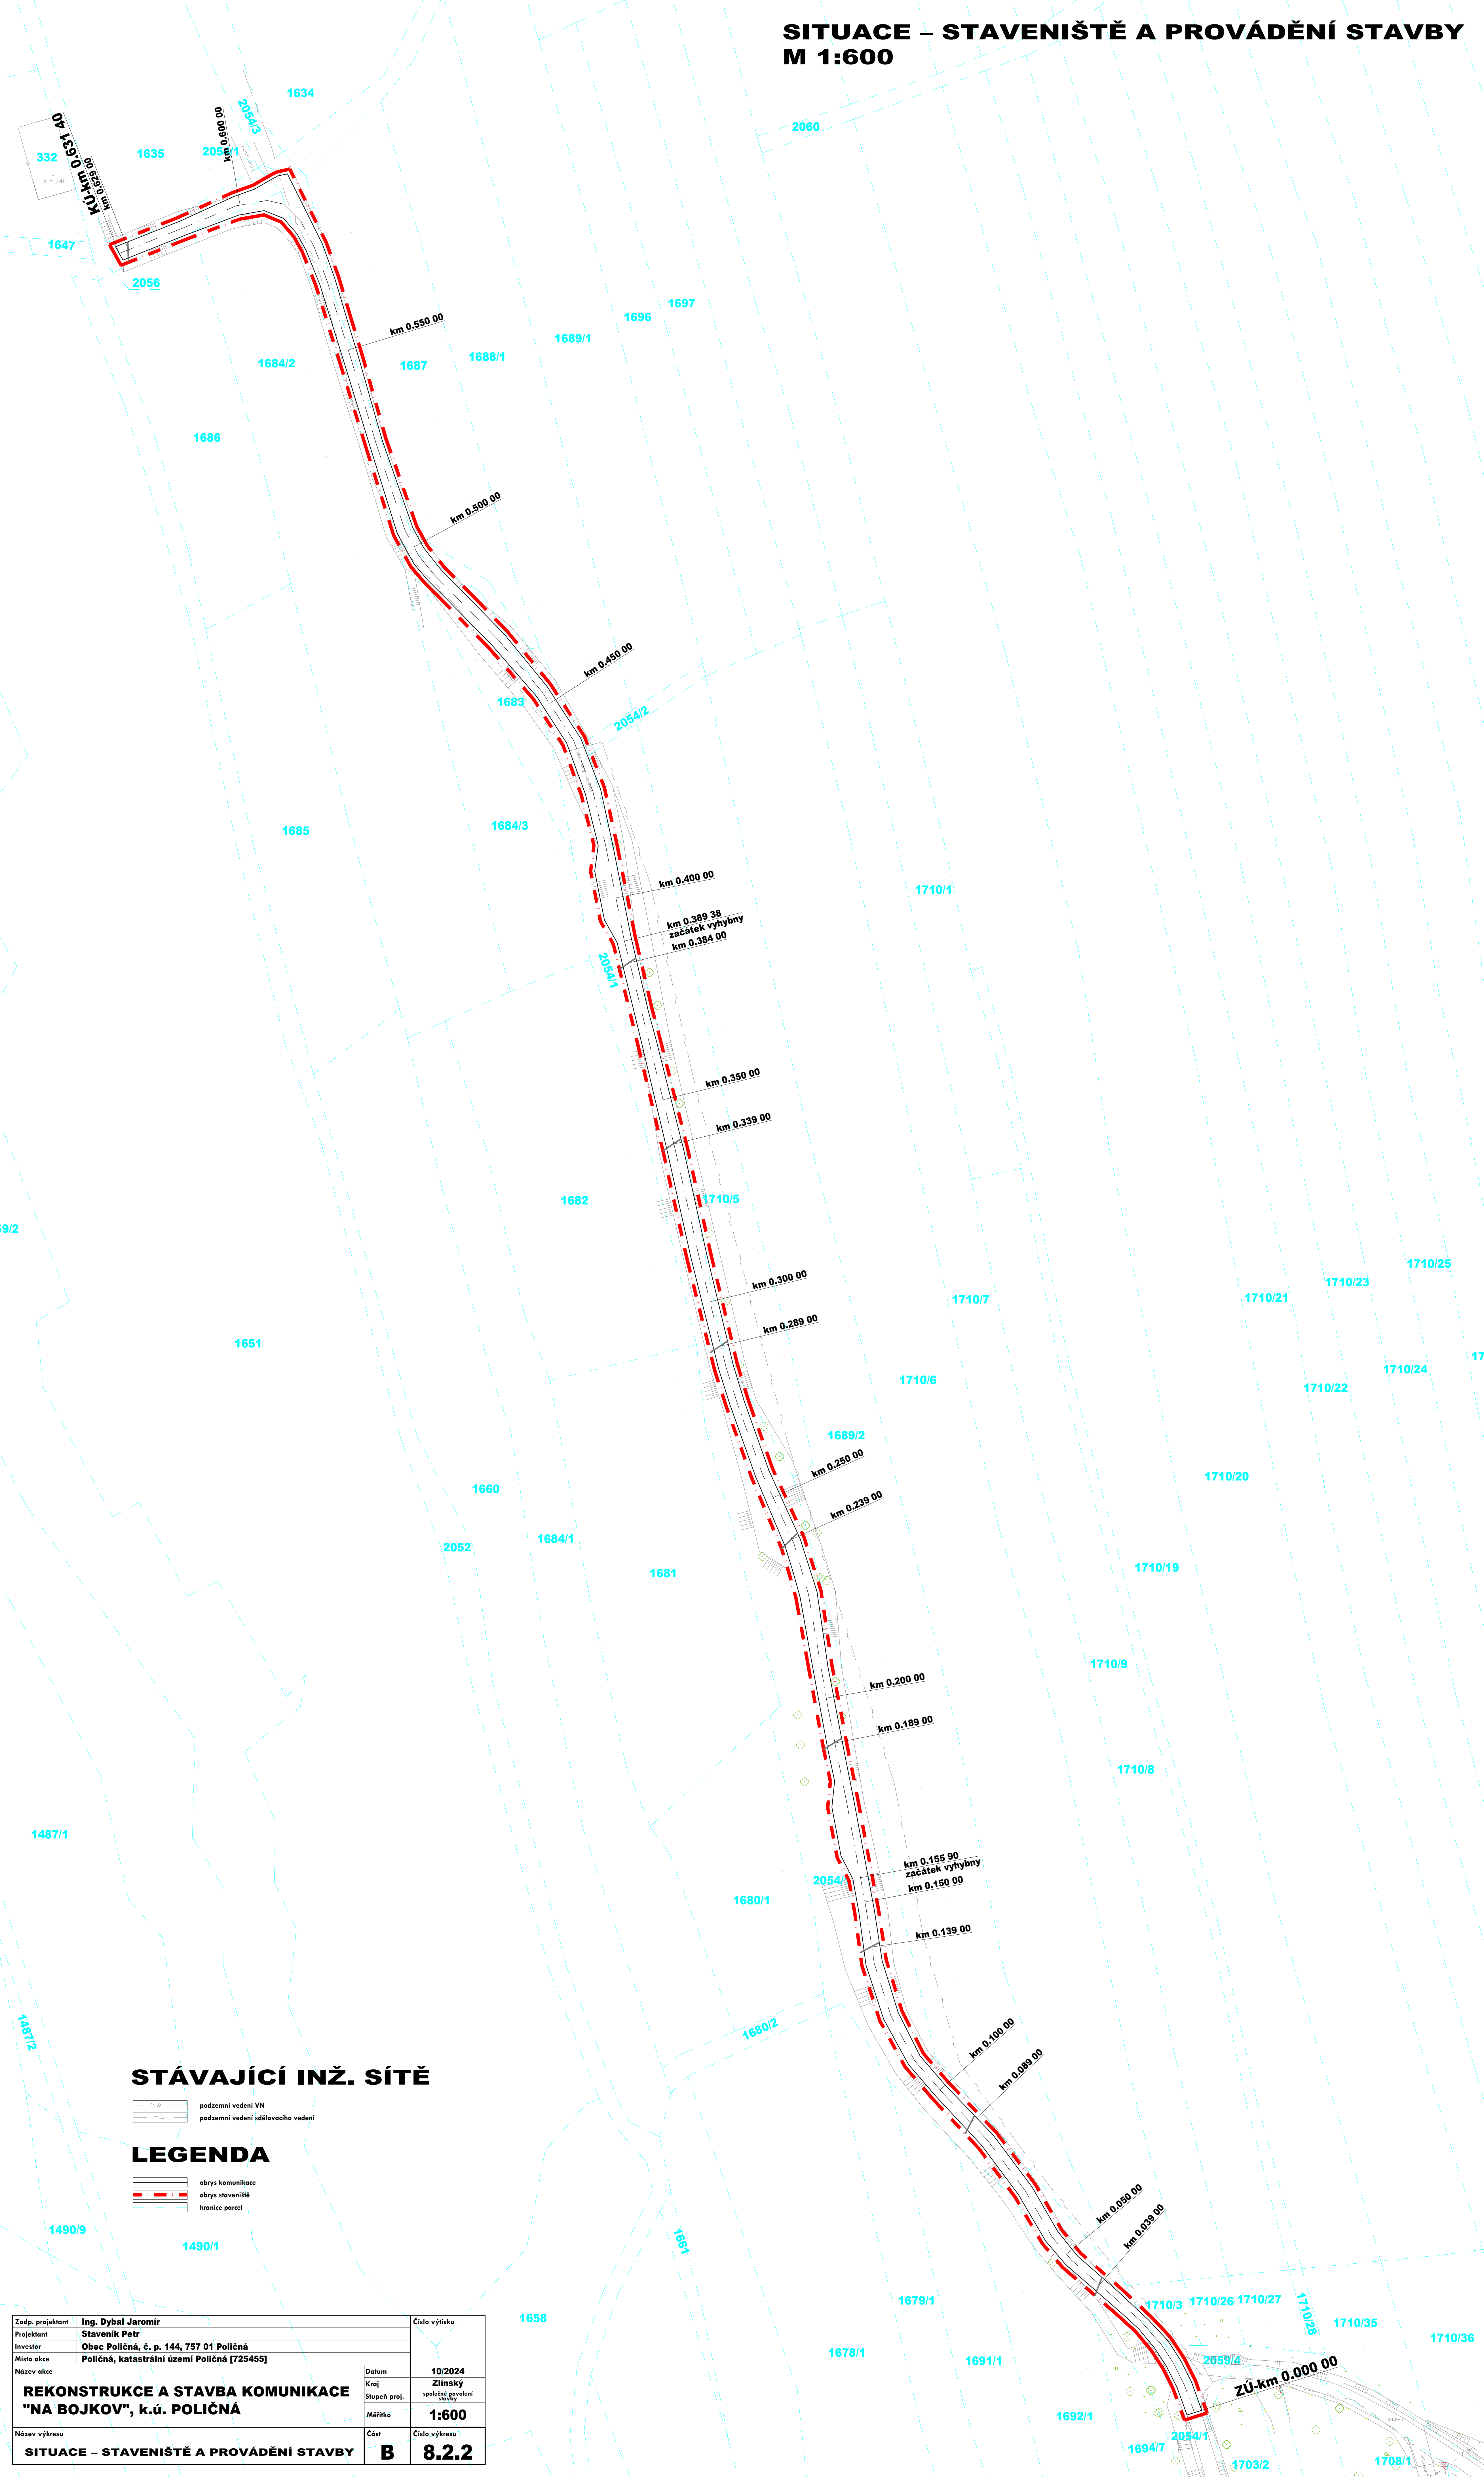

STÁVAJÍCÍ INŽ. SÍTĚ

- podzemní vedení VN
podzemní vedení sdělovacího vedení

LEGENDA

- obrys komunikace
obrys staveniště
hranice parcel

Zodp. projektant	Ing. Dybal Jaromír	Číslo výřezu
Projektant	Staveník Petr	
Investor	Obec Poličná, č. p. 144, 757 01 Poličná	
Místo akce	Poličná, katastrální území Poličná [725455]	
Název akce		
REKONSTRUKCE A STAVBA KOMUNIKACE "NA BOJKOV", k.ú. POLIČNÁ	Datum	10/2024
	Kraj	Zlínský
	Stupeň proj.	společná g. a v. stavby
	Měřítko	1:600
Název výkresu	Část	Číslo výkresu
SITUACE – STAVENIŠTĚ A PROVÁDĚNÍ STAVBY	B	8.2.2