


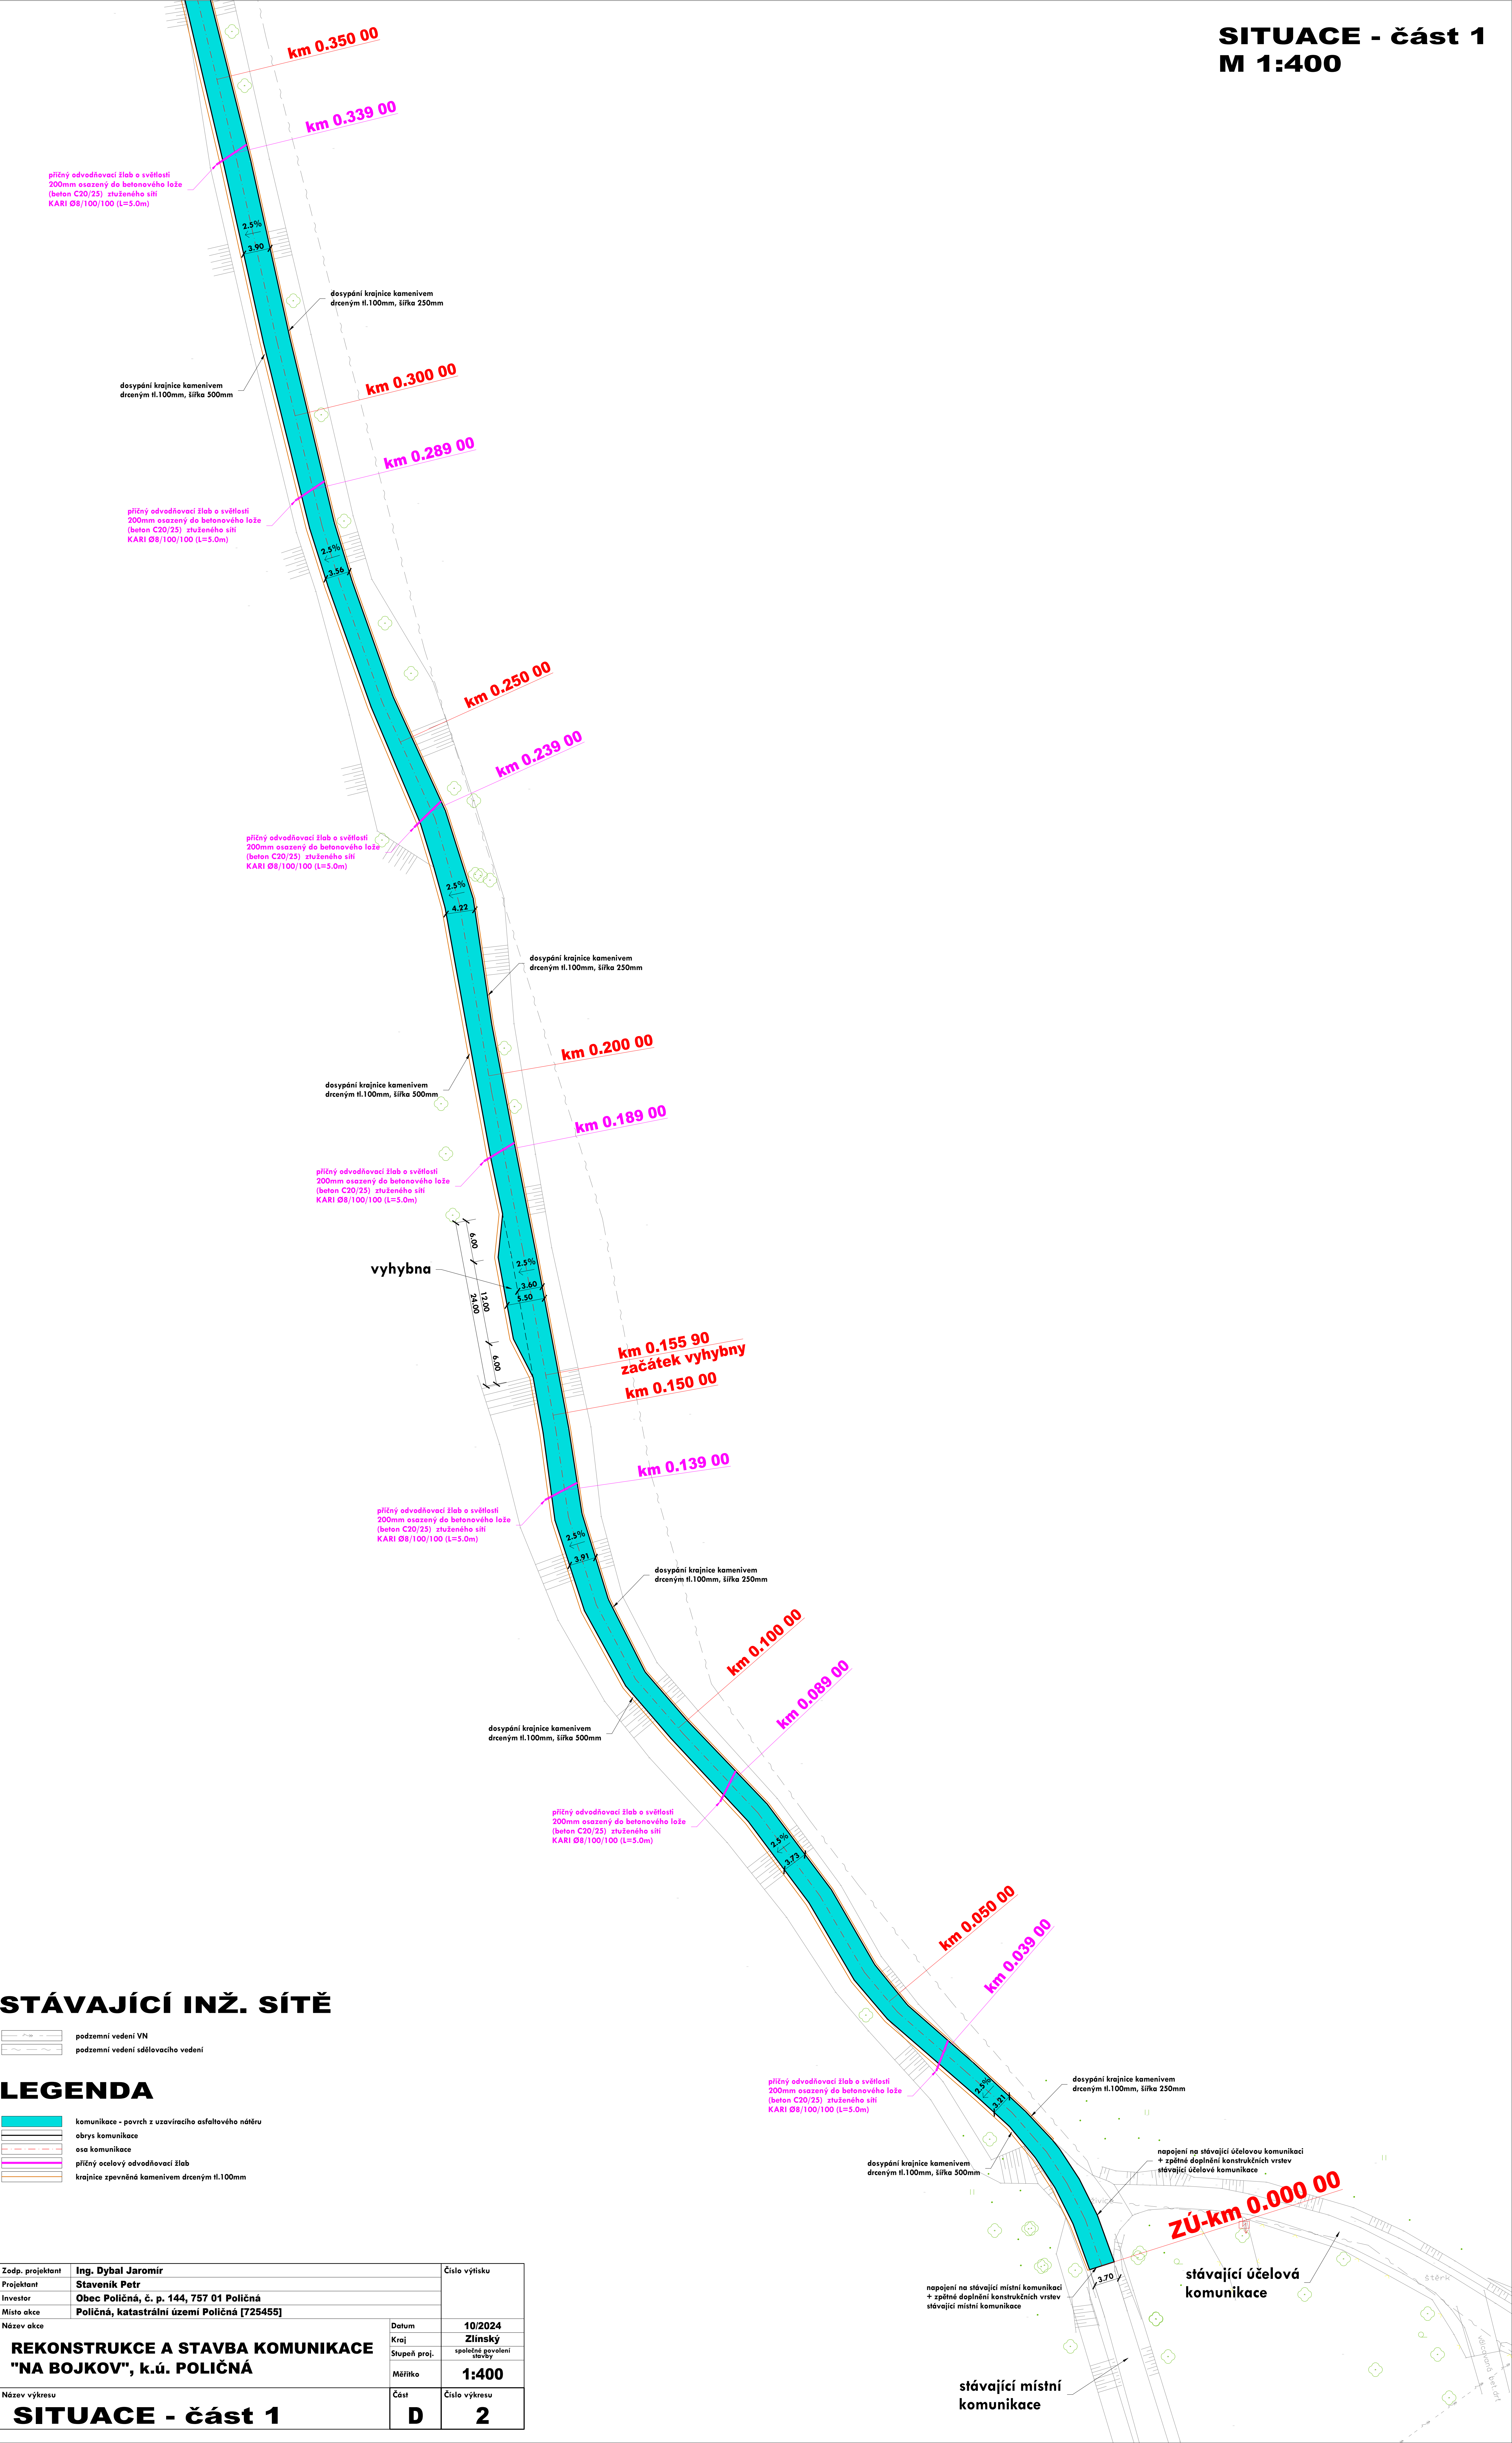

STÁVAJÍCÍ INŽ. SÍTĚ

podzemní vedení VN
podzemní vedení sdělovacího vedení

LEGENDA

- komunikace - povrch z uzavíracího asfaltového nátláku
- obrys komunikace
- osa komunikace
- příčný ocelový odvodňovací žlab
- krajnice zpevněná kamenivem drceným tl.100mm

Zodp. projektant	Ing. Dybal Jaromir	Číslo výřisku	
Projektant	Staveník Petr		
Investor	Obec Poličná, č. p. 144, 757 01 Poličná		
Místo akce	Poličná, katastrální území Poličná [725455]		
Název akce		Datum	10/2024
REKONSTRUKCE A STAVBA KOMUNIKACE "NA BOJKOV", k.ú. POLIČNÁ		Kraj	Zlímský
		Stupeň proj.	společně s gavelením stavby
		Měřítko	1:400
Název výkresu		Část	D
SITUACE - část 1		Číslo výkresu	2