
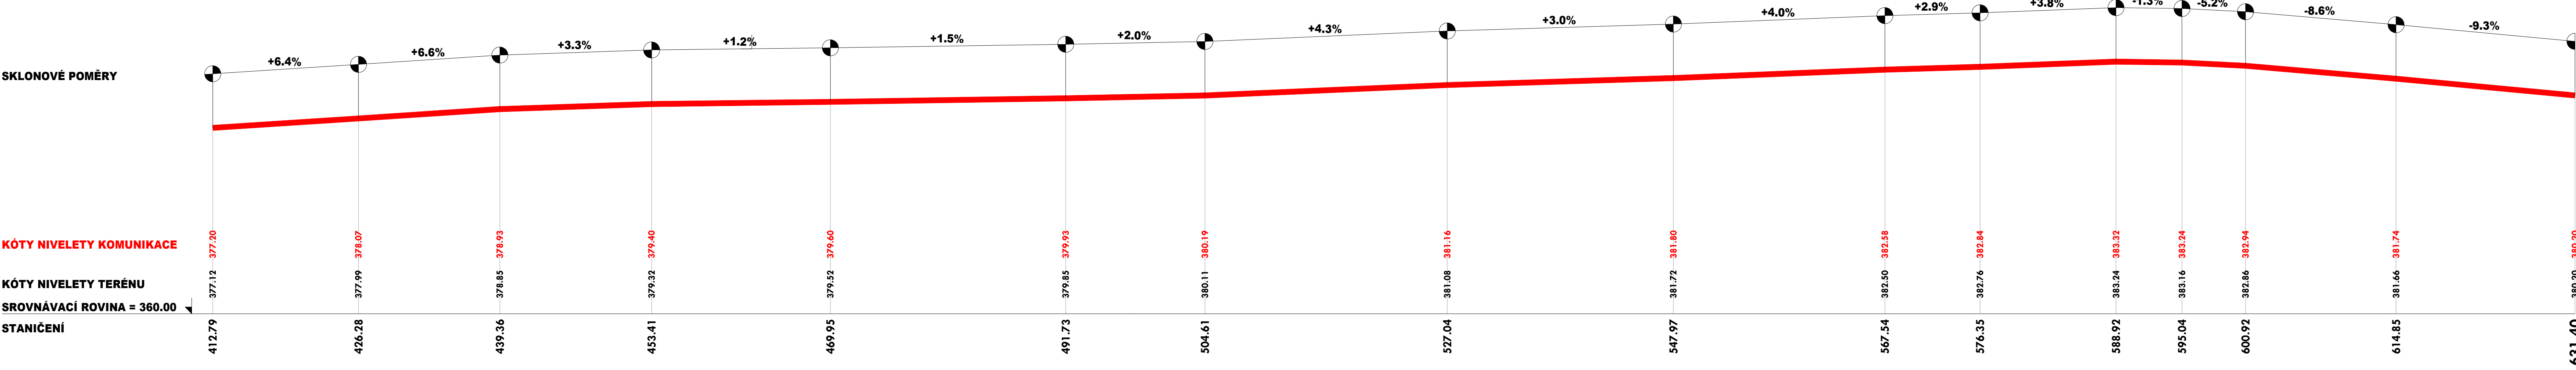
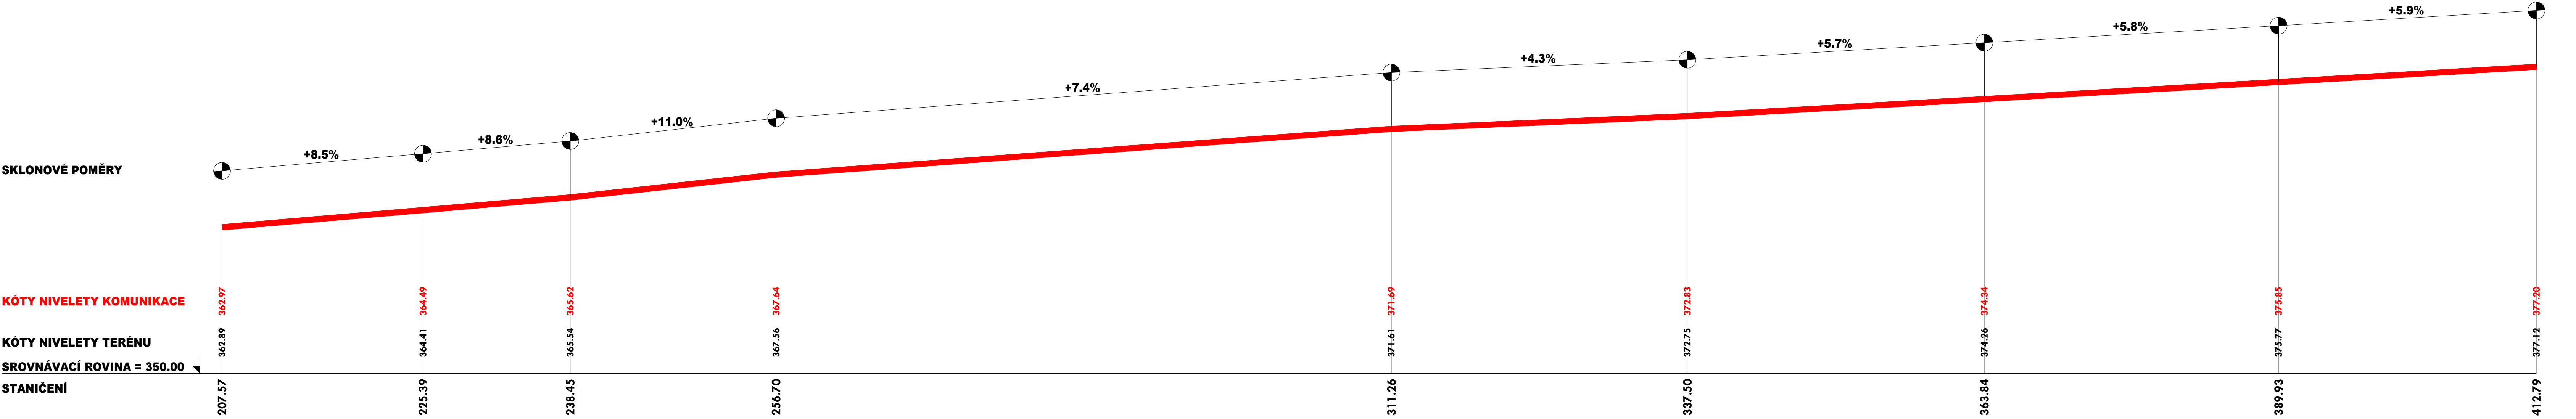


PODÉLNÝ PROFIL KOMUNIKACE
M 1:250

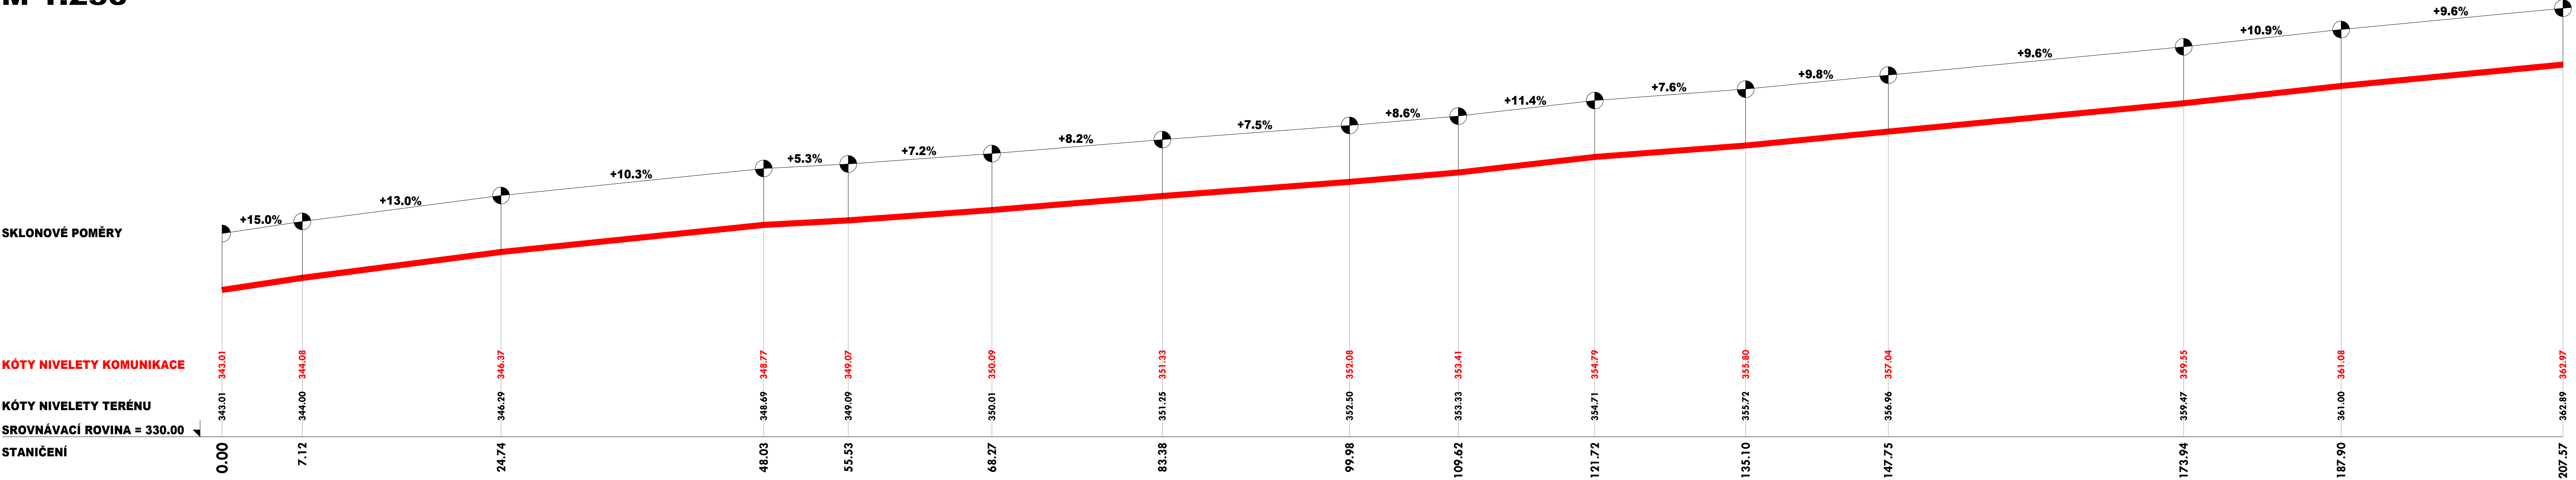

Zodp. projektant	Ing. Dybal Jaromir	Číslo výřisku	
Projektant	Stavenik Petr		
Investor	Obec Poličná, č. p. 144, 757 01 Poličná		
Místo akce	Poličná, katastrální území Poličná [725455]		
Název akce			
REKONSTRUKCE A PAVLBA KOMUNIKACE "NA BOJKOV", k.ú. POLIČNÁ		Datum	10/2024
		Kraj	Zlínský
		Stupeň proj.	společné svolení úřadu
		Měřítko	1:250
Název výkresu		Část	Číslo výkresu
PODÉLNÝ PROFIL KOMUNIKACE		D	4