


CHARAKTERISTICKÝ PŘÍČNÝ ŘEZ M 1:25

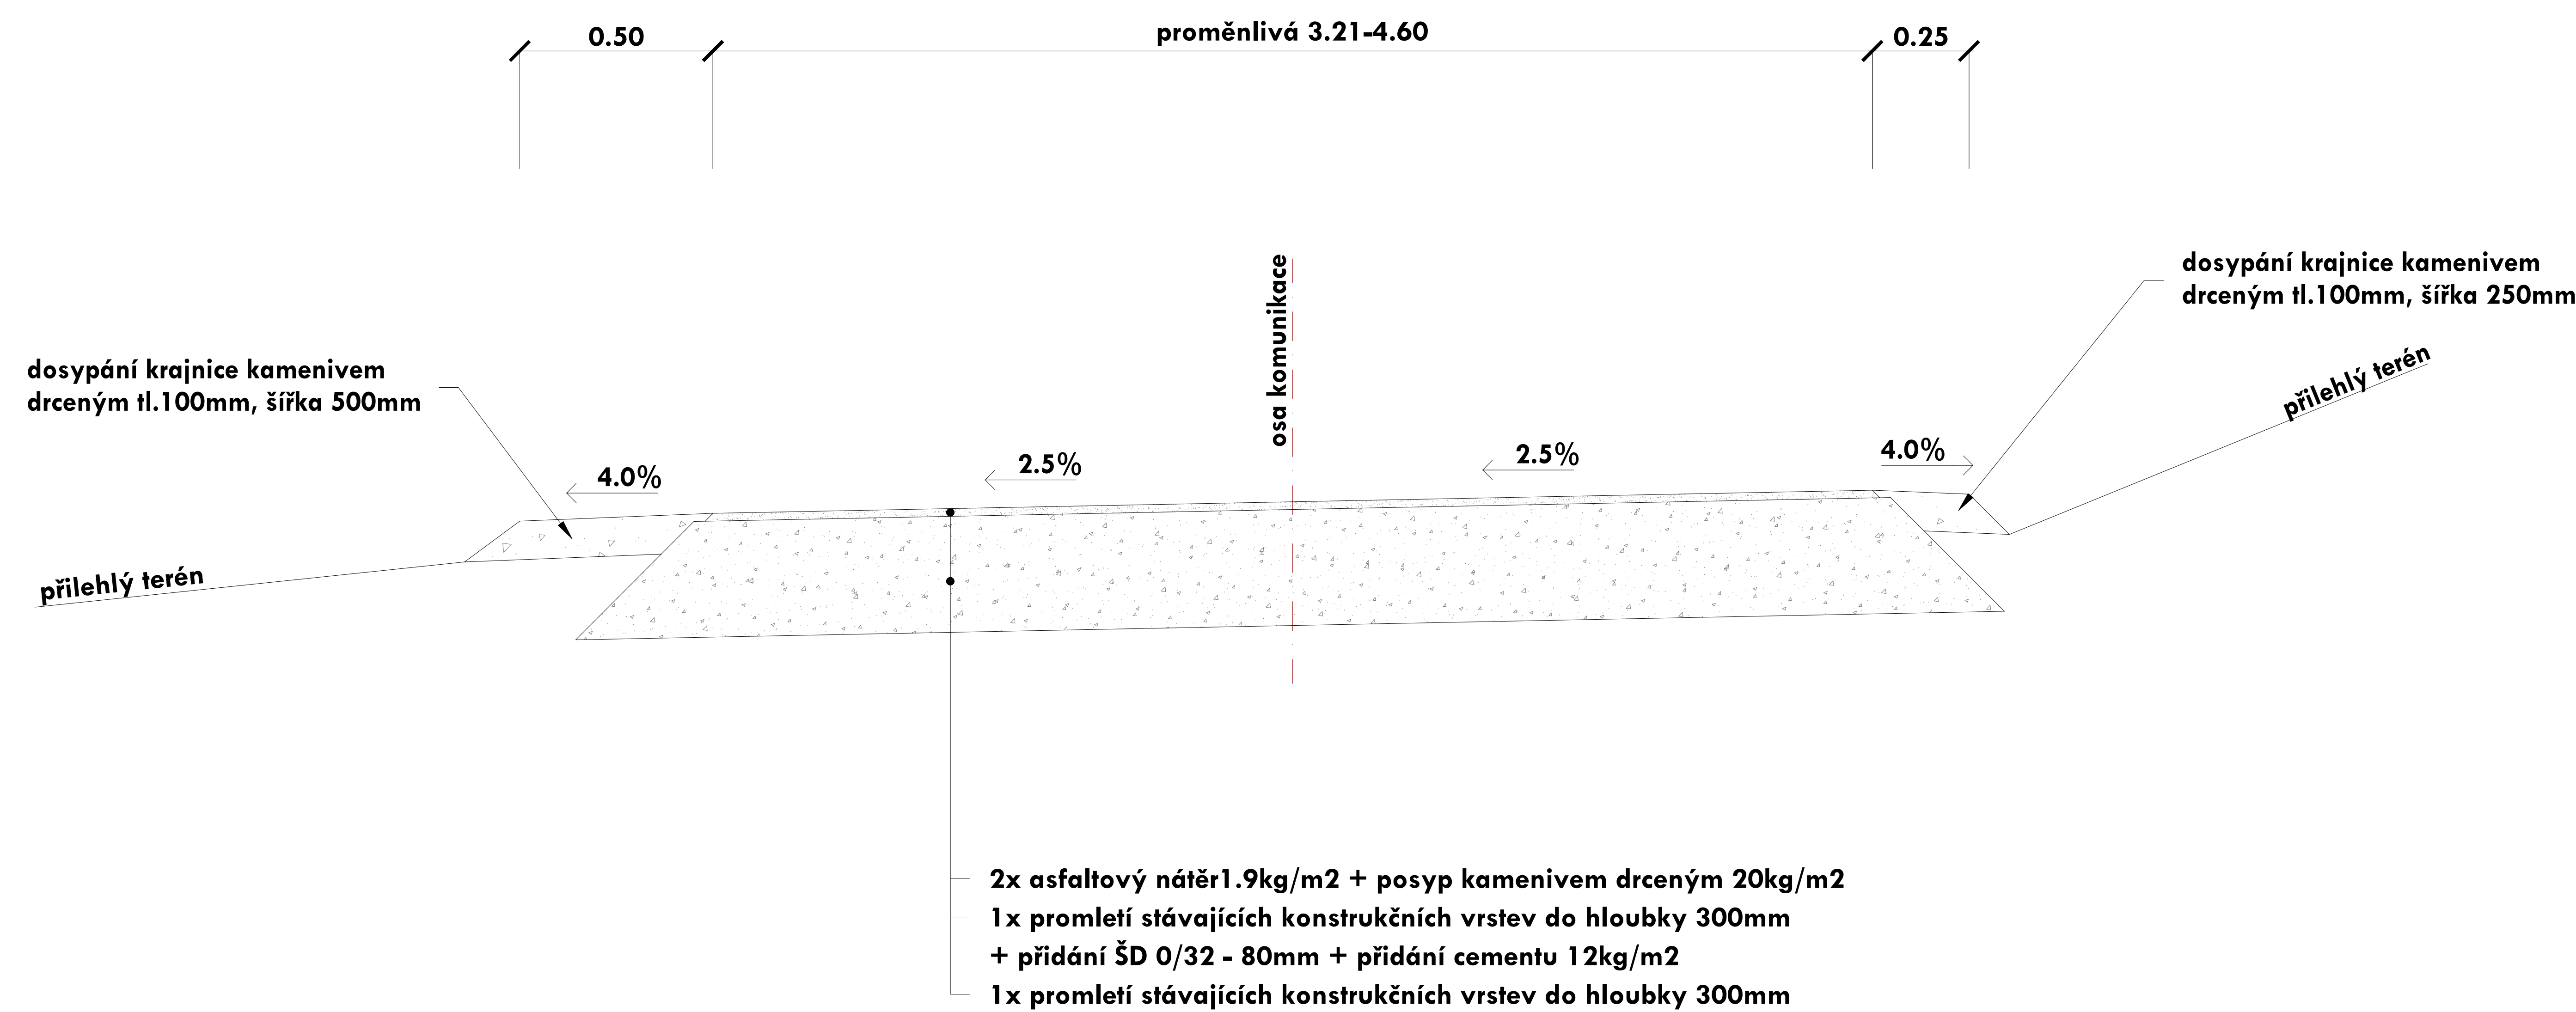

Zodp. projektant	Ing. Dybal Jaromír		Číslo výtisku	
Projektant	Staveník Petr			
Investor	Obec Poličná, č. p. 144, 757 01 Poličná			
Místo akce	Poličná, katastrální území Poličná [725455]			
Název akce REKONSTRUKCE A STAVBA KOMUNIKACE "NA BOJKOV", k.ú. POLIČNÁ			Datum	10/2024
			Kraj	Zlínský
			Stupeň proj.	společné povolení stavby
			Měřítko	1:25
Název výkresu CHARAKTERISTICKÝ PŘÍČNÝ ŘEZ			Část D	Číslo výkresu 5