


# CHARAKTERISTICKÝ PŘÍČNÝ ŘEZ V MÍSTĚ VYHYBNY

## M 1:25

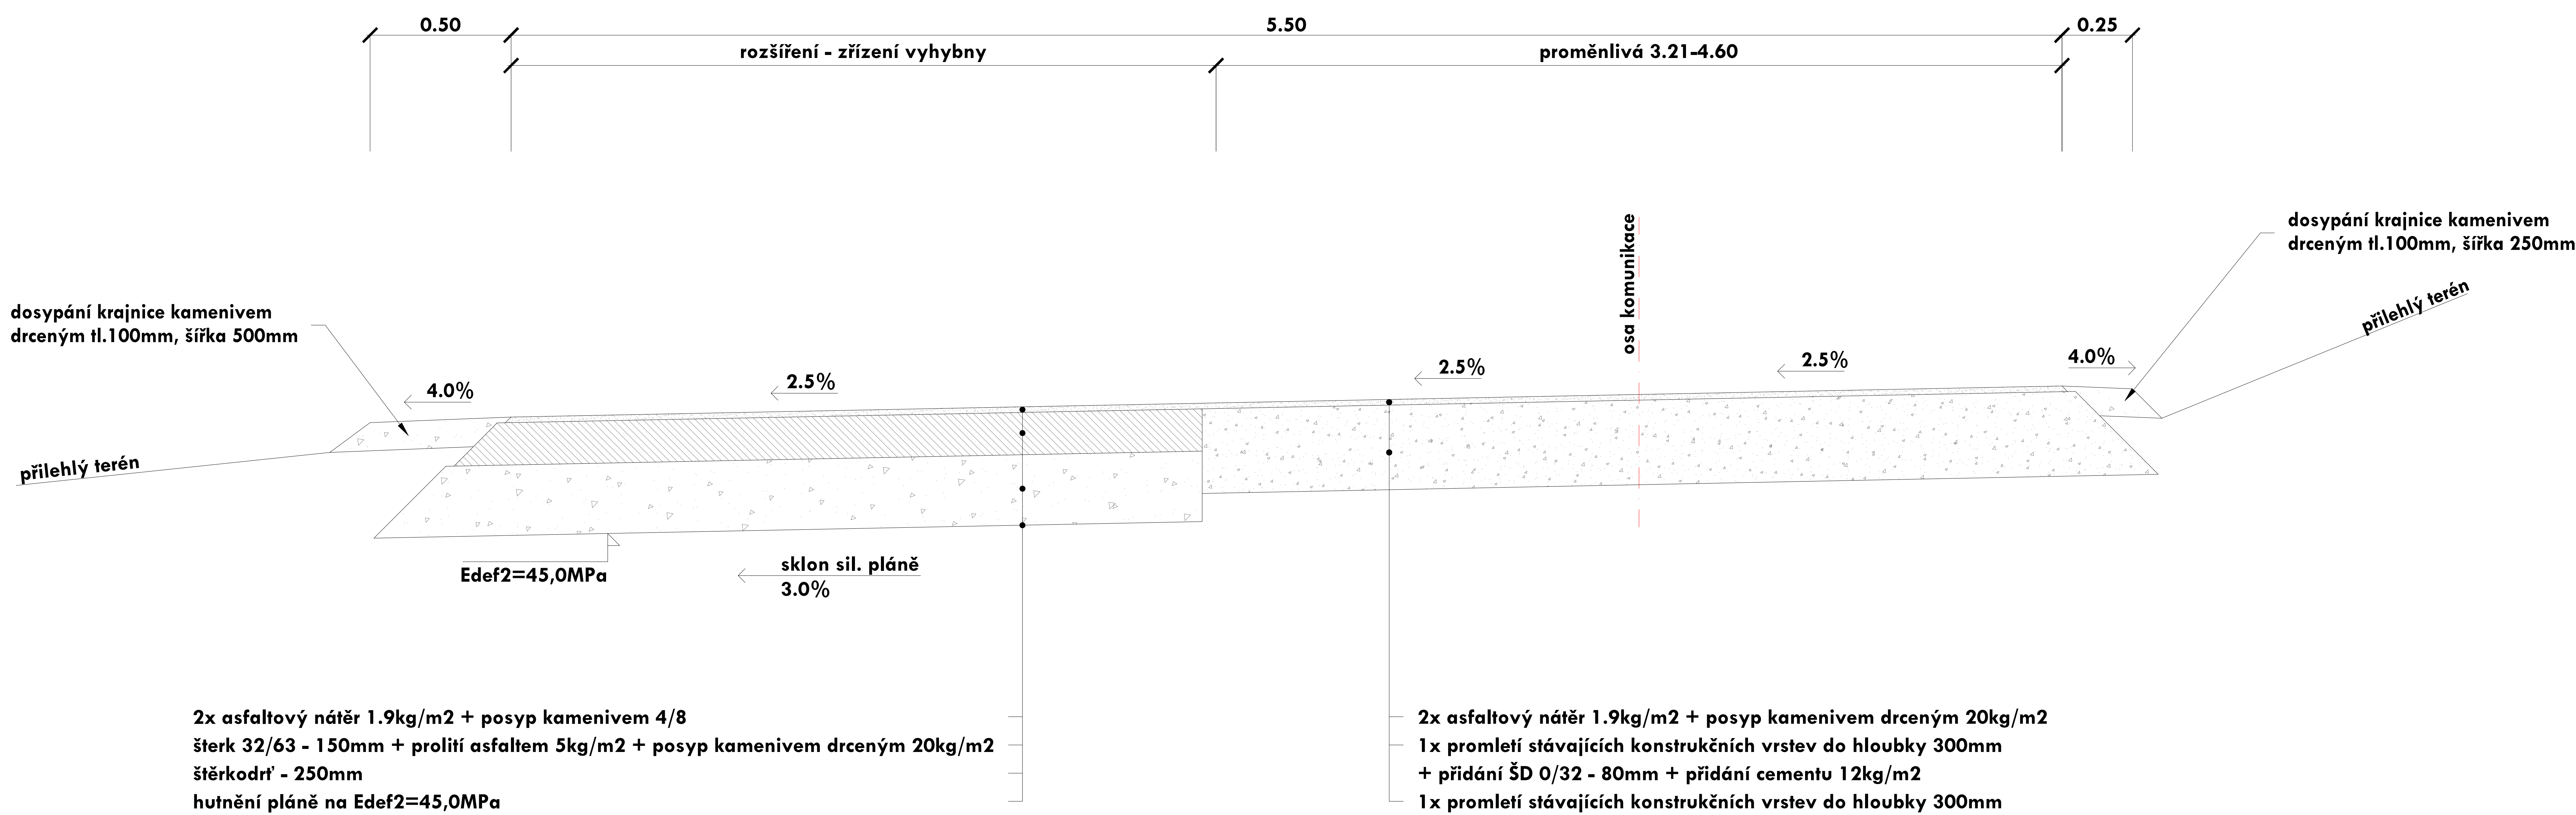

|                                                                                         |                                             |  |                  |                           |
|-----------------------------------------------------------------------------------------|---------------------------------------------|--|------------------|---------------------------|
| Zodp. projektant                                                                        | Ing. Dybal Jaromír                          |  | Číslo výtisku    |                           |
| Projektant                                                                              | Staveník Petr                               |  |                  |                           |
| Investor                                                                                | Obec Poličná, č. p. 144, 757 01 Poličná     |  |                  |                           |
| Místo akce                                                                              | Poličná, katastrální území Poličná [725455] |  |                  |                           |
| Název akce<br><br><b>REKONSTRUKCE A STAVBA KOMUNIKACE<br/>"NA BOJKOV", k.ú. POLIČNÁ</b> |                                             |  | Datum            | 10/2024                   |
|                                                                                         |                                             |  | Kraj             | Zlínský                   |
|                                                                                         |                                             |  | Stupeň proj.     | společné povolení stavby  |
|                                                                                         |                                             |  | Měřítko          | 1:25                      |
| Název výkresu<br><b>CHARAKTERISTICKÝ PŘÍČNÝ ŘEZ<br/>V MÍSTĚ VYHYBNÝ</b>                 |                                             |  | Část<br><b>D</b> | Číslo výkresu<br><b>6</b> |