


GEODETICKÝ VYTÝČOVACÍ VÝKRES
M 1:600

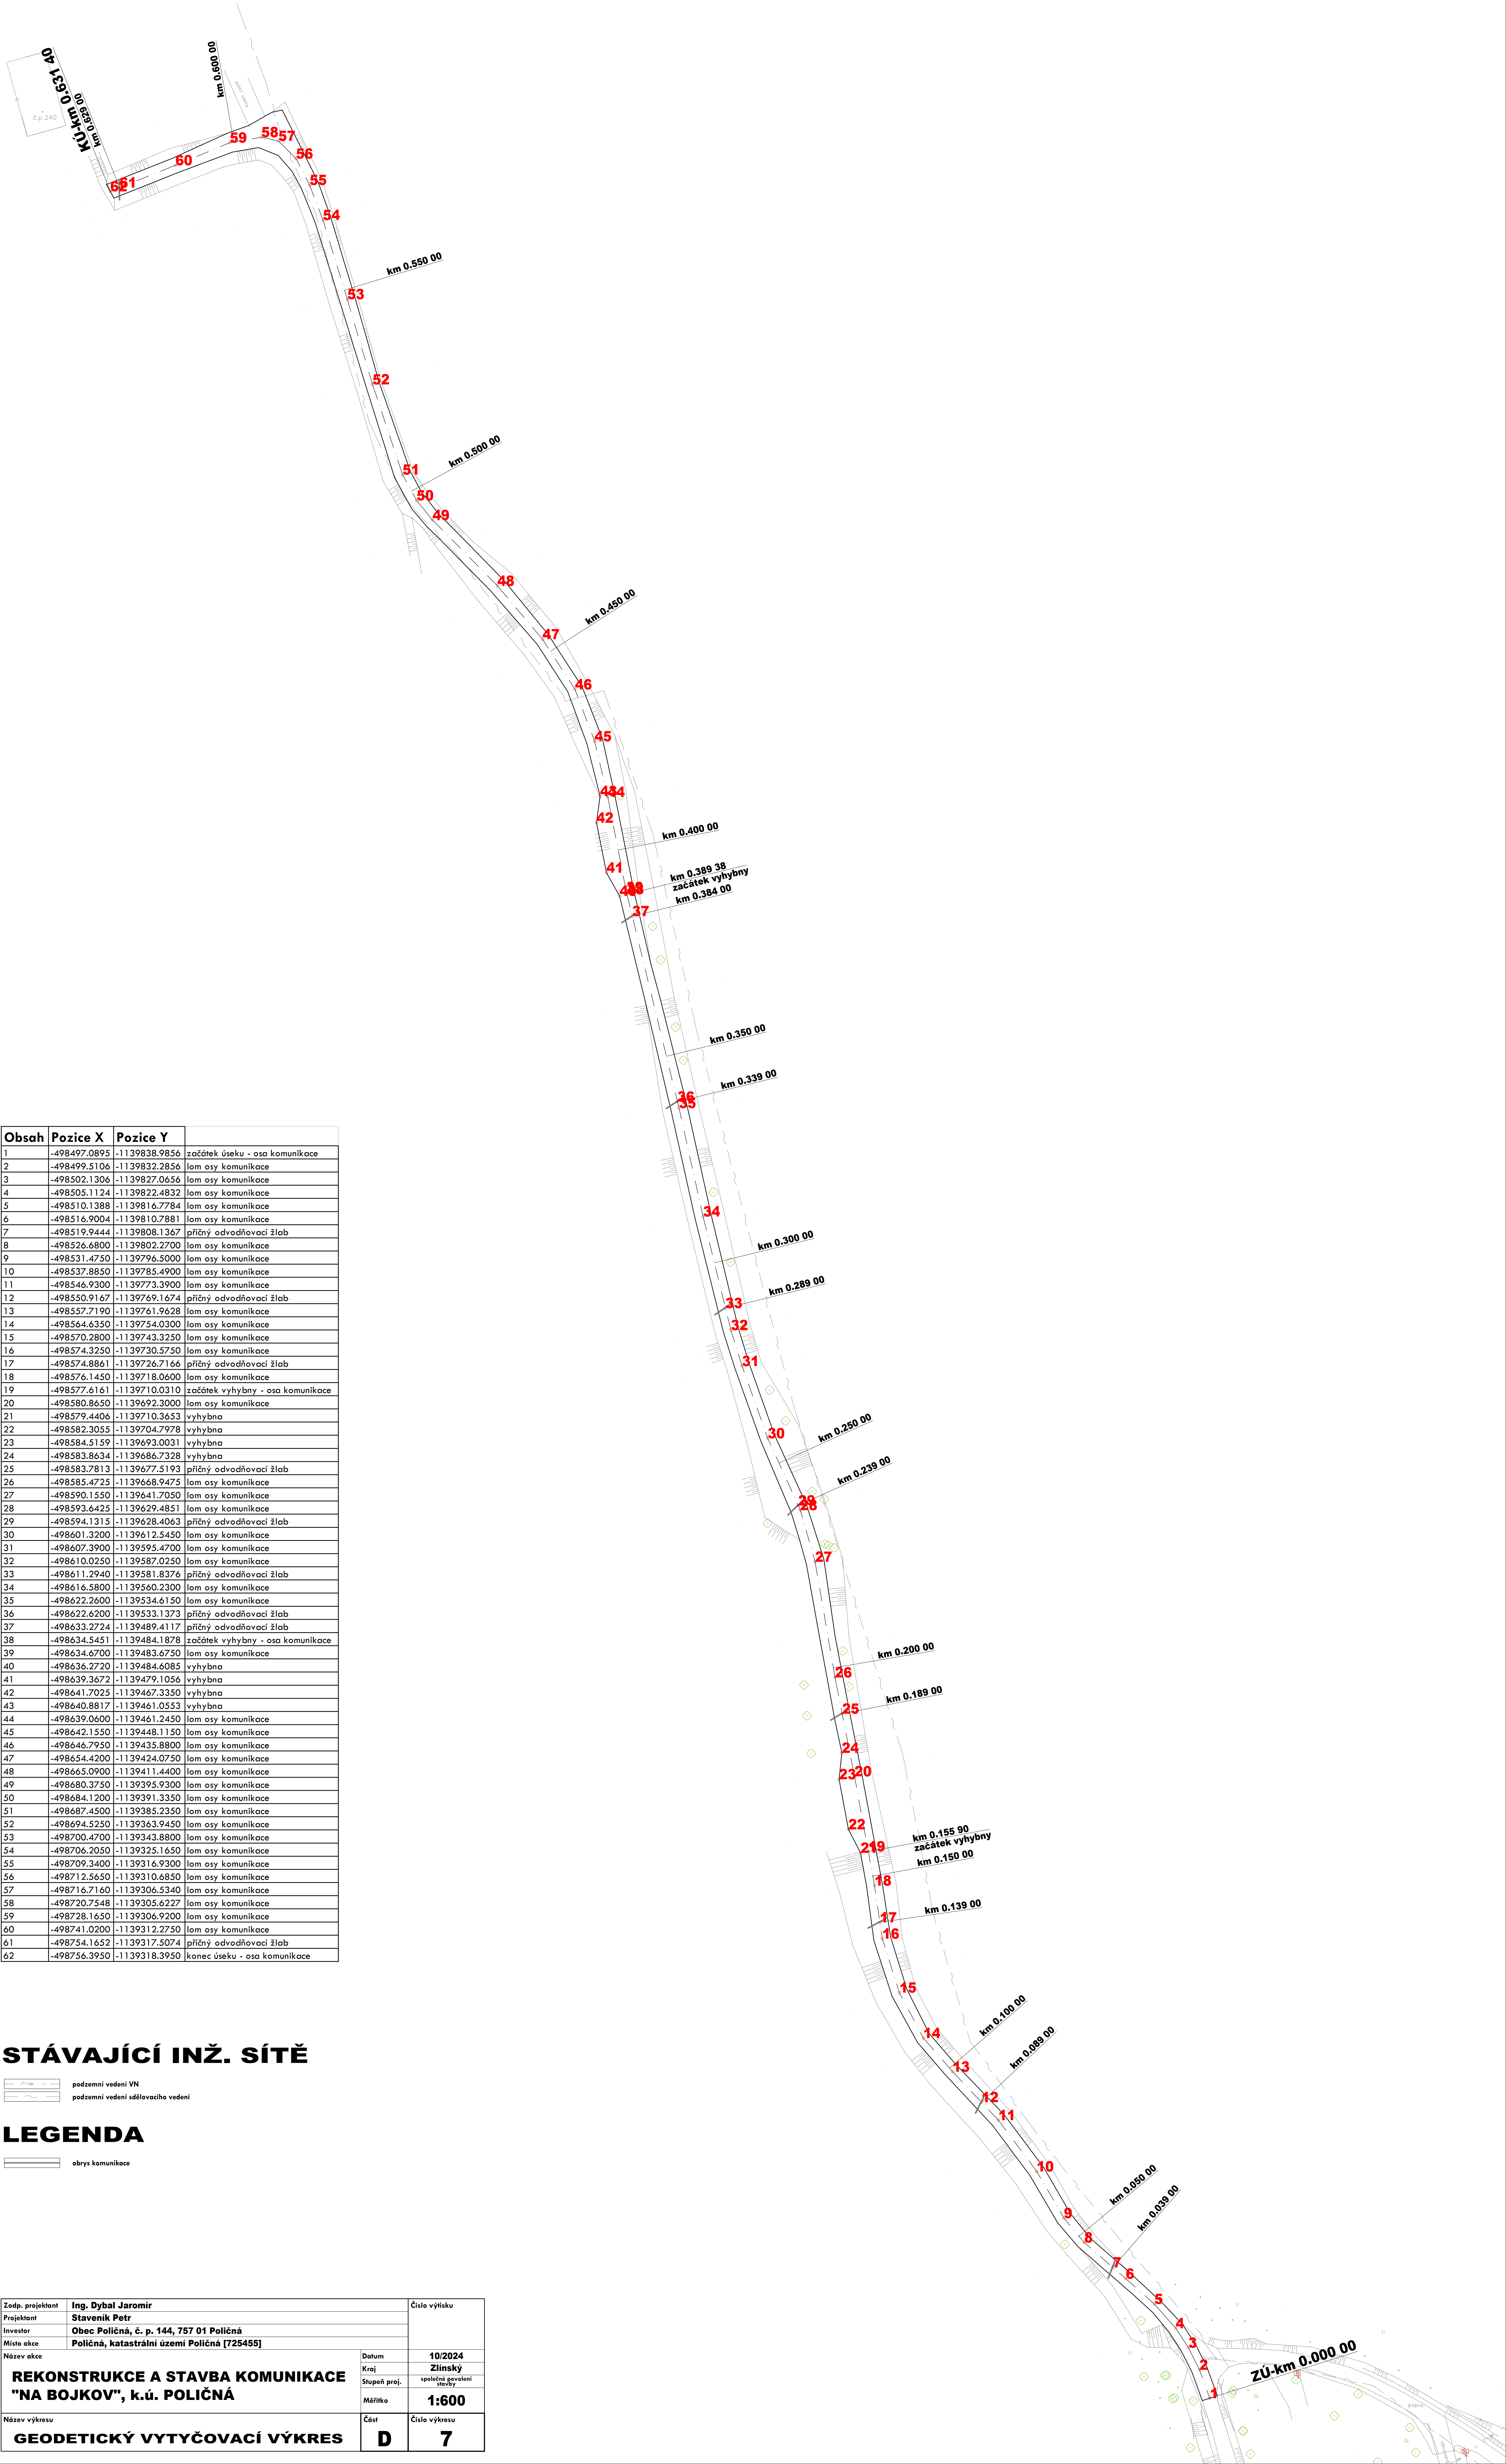

Obsah	Pozice X	Pozice Y	
1	-498497.0895	-1139838.9856	začátek úseku - osa komunikace
2	-498499.5106	-1139832.2856	lom osy komunikace
3	-498502.1306	-1139827.0656	lom osy komunikace
4	-498505.1124	-1139822.4832	lom osy komunikace
5	-498510.1388	-1139816.7784	lom osy komunikace
6	-498516.9004	-1139810.7881	lom osy komunikace
7	-498519.9444	-1139808.1367	příčný odvodňovací žlab
8	-498526.6800	-1139802.2700	lom osy komunikace
9	-498531.4750	-1139796.5000	lom osy komunikace
10	-498537.8850	-1139785.4900	lom osy komunikace
11	-498546.9300	-1139773.3900	lom osy komunikace
12	-498550.9167	-1139769.1674	příčný odvodňovací žlab
13	-498557.7190	-1139761.9628	lom osy komunikace
14	-498564.6350	-1139754.0300	lom osy komunikace
15	-498570.2800	-1139743.3250	lom osy komunikace
16	-498574.3250	-1139730.5750	lom osy komunikace
17	-498574.8861	-1139726.7166	příčný odvodňovací žlab
18	-498576.1450	-1139718.0600	lom osy komunikace
19	-498577.6161	-1139710.0310	začátek vyhybny - osa komunikace
20	-498580.8650	-1139692.3000	lom osy komunikace
21	-498579.4406	-1139710.3653	vyhybna
22	-498582.3055	-1139704.7978	vyhybna
23	-498584.5159	-1139693.0031	vyhybna
24	-498583.8634	-1139686.7328	vyhybna
25	-498583.7813	-1139677.5193	příčný odvodňovací žlab
26	-498585.4725	-1139668.9475	lom osy komunikace
27	-498590.1550	-1139641.7050	lom osy komunikace
28	-498593.6425	-1139629.4851	lom osy komunikace
29	-498594.1315	-1139628.4063	příčný odvodňovací žlab
30	-498601.3200	-1139612.5450	lom osy komunikace
31	-498607.3900	-1139595.4700	lom osy komunikace
32	-498610.0250	-1139587.0250	lom osy komunikace
33	-498611.2940	-1139581.8376	příčný odvodňovací žlab
34	-498616.5800	-1139560.2300	lom osy komunikace
35	-498622.2600	-1139534.6150	lom osy komunikace
36	-498622.6200	-1139533.1373	příčný odvodňovací žlab
37	-498633.2724	-1139489.4117	příčný odvodňovací žlab
38	-498634.5451	-1139484.1878	začátek vyhybny - osa komunikace
39	-498634.6700	-1139483.6750	lom osy komunikace
40	-498636.2720	-1139484.6085	vyhybna
41	-498639.3672	-1139479.1056	vyhybna
42	-498641.7025	-1139467.3350	vyhybna
43	-498640.8817	-1139461.0553	vyhybna
44	-498639.0600	-1139461.2450	lom osy komunikace
45	-498642.1550	-1139448.1150	lom osy komunikace
46	-498646.7950	-1139435.8800	lom osy komunikace
47	-498654.4200	-1139424.0750	lom osy komunikace
48	-498665.0900	-1139411.4400	lom osy komunikace
49	-498680.3750	-1139395.9300	lom osy komunikace
50	-498684.1200	-1139391.3350	lom osy komunikace
51	-498687.4500	-1139385.2350	lom osy komunikace
52	-498694.5250	-1139363.9450	lom osy komunikace
53	-498700.4700	-1139343.8800	lom osy komunikace
54	-498706.2050	-1139325.1650	lom osy komunikace
55	-498709.3400	-1139316.9300	lom osy komunikace
56	-498712.5650	-1139310.6850	lom osy komunikace
57	-498716.7160	-1139306.5340	lom osy komunikace
58	-498720.7548	-1139305.6227	lom osy komunikace
59	-498728.1650	-1139306.9200	lom osy komunikace
60	-498741.0200	-1139312.2750	lom osy komunikace
61	-498754.1652	-1139317.5074	příčný odvodňovací žlab
62	-498756.3950	-1139318.3950	konec úseku - osa komunikace

STÁVAJÍCÍ INŽ. SÍŤ

	podzemní vedení VN
	podzemní vedení sdělovacího vedení

LEGENDA

	obrys komunikace
--	------------------

Zodp. projektant	Ing. Dybal Jaromír	Číslo výřisku	
Projektant	Staveník Petr		
Investor	Obec Poličná, č. p. 144, 757 01 Poličná		
Místo akce	Poličná, katastrální území Poličná [725455]		
Název akce		Datum	10/2024
		Kraj	Zlínský
		Stupeň proj.	společná dovolení státní
		Měřítko	1:600
Název výkresu		Část	D
		Číslo výkresu	7

REKONSTRUKCE A STAVBA KOMUNIKACE
"NA BOJKOV", k.ú. POLIČNÁ

GEODETICKÝ VYTÝČOVACÍ VÝKRES